

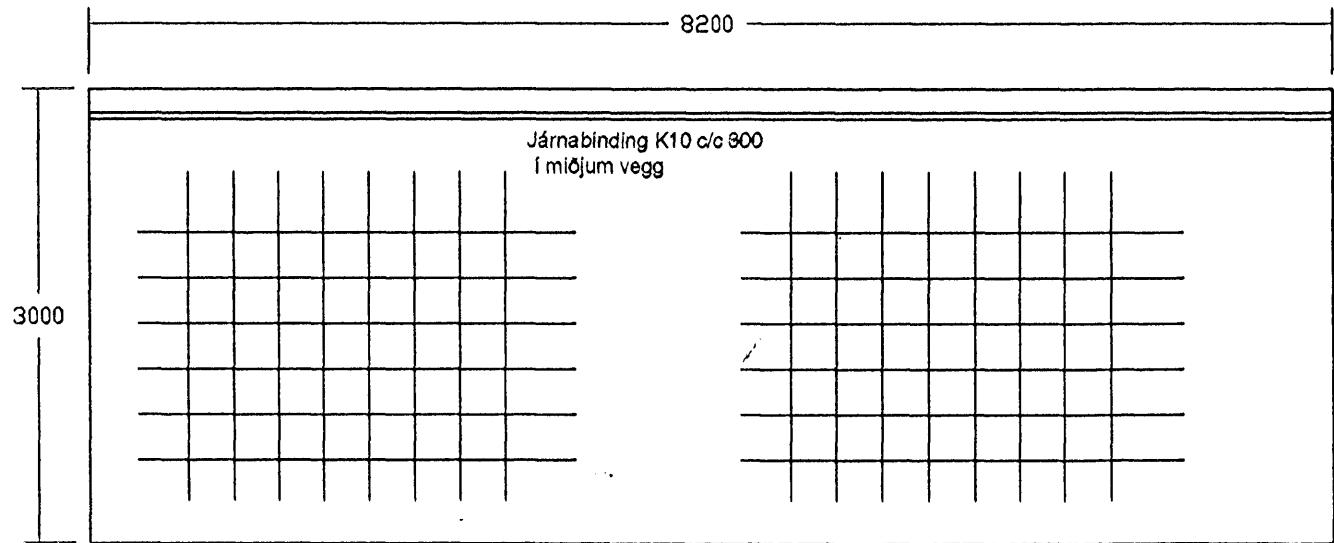


Móabaráð 37 Hafnarfirði
Járnabending útveggja og þakplötu

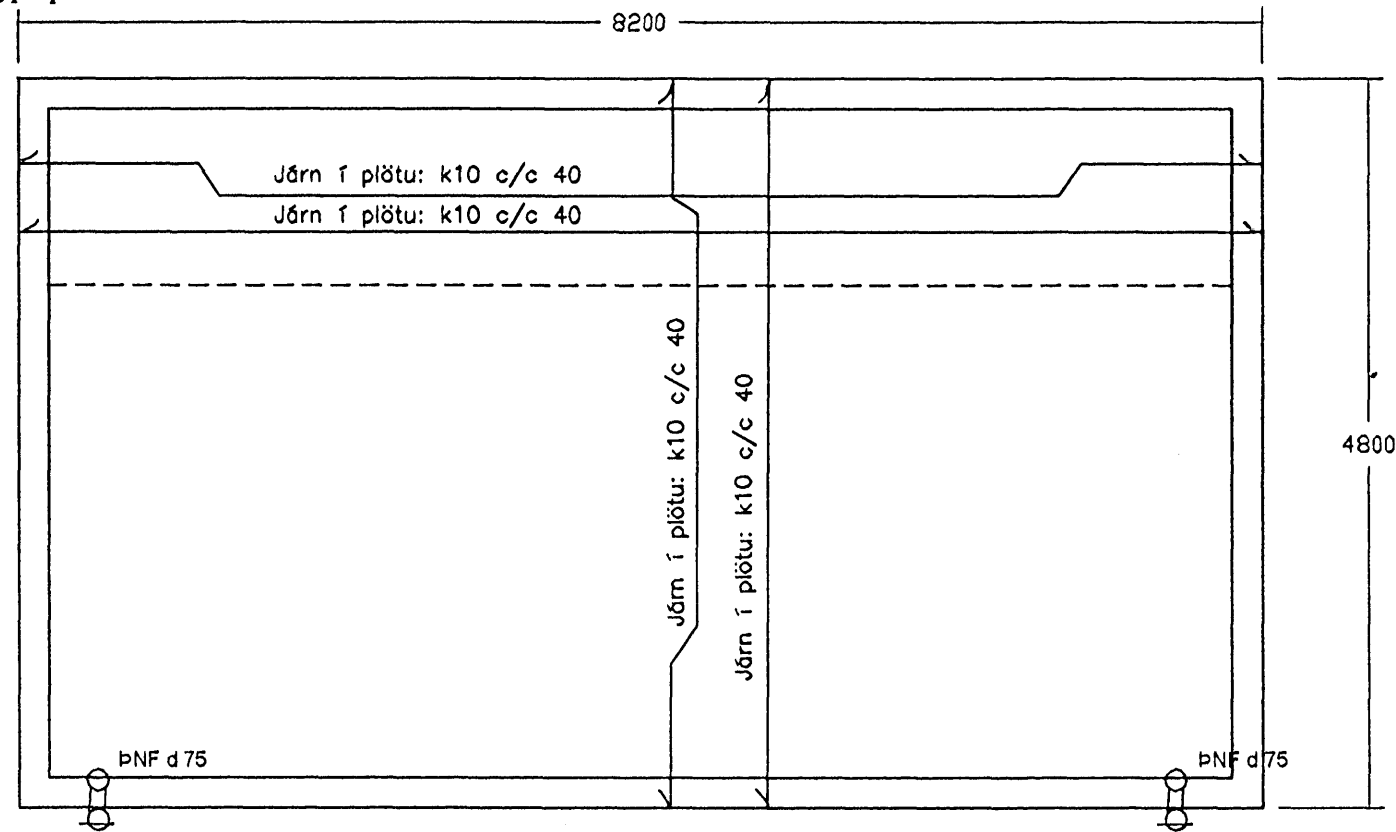


NA-hlið

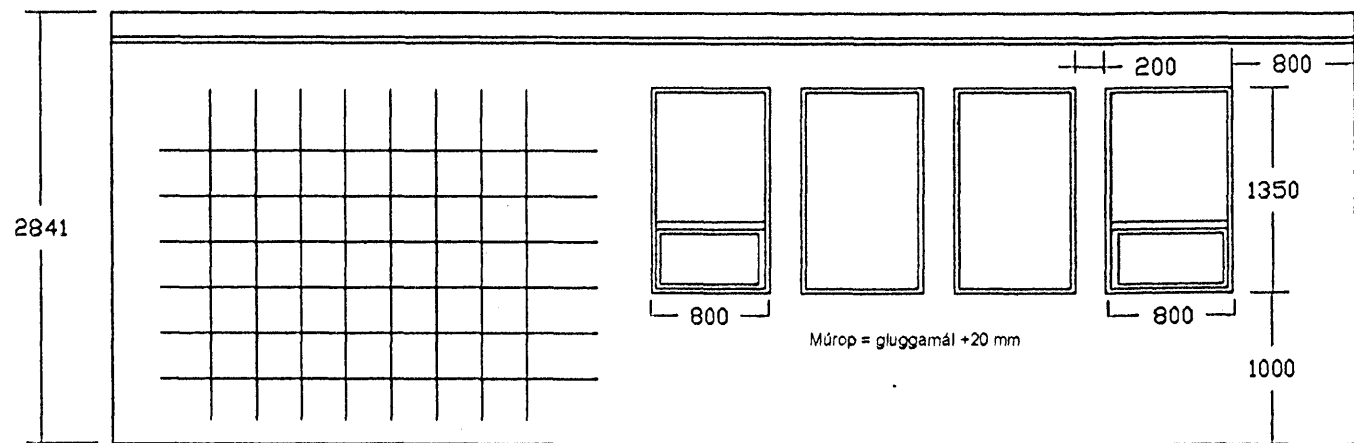


SV-hlið




Kringum öll múrop komi 3 K 12, 1000 mm út fyrir horn
Járn í veggjum beygjast inn í plötu, amk. 1000 mm.
Aukajárn komi yfir bílskúrshurð, baulur k 10 c/c 250
sem beygjast inn á plötu, amk. 500 mm.
Stæypugæði S 300, VS < 5,5
Öll vinna og efnisgæði í samræmi við IST 10 og 12

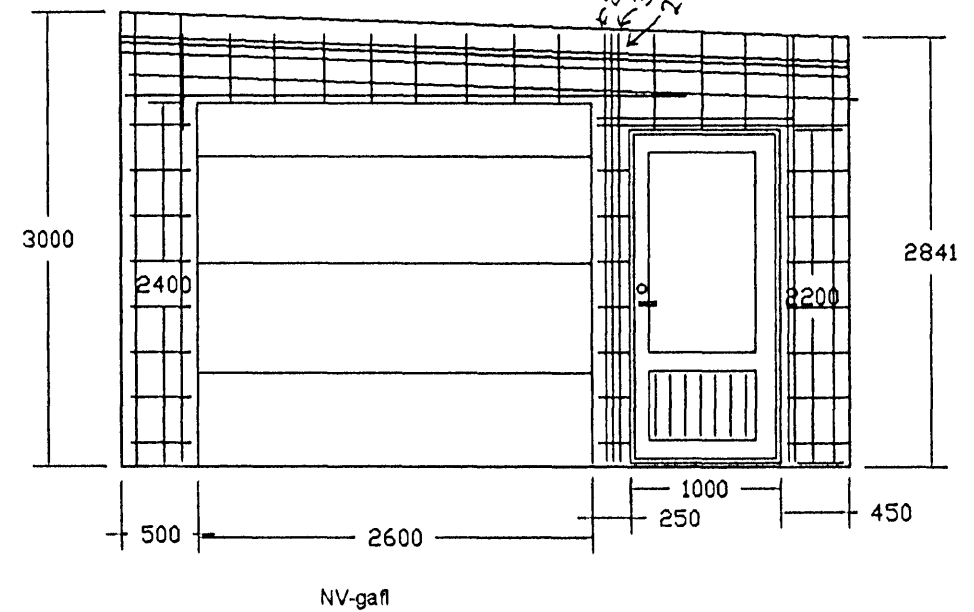

NV-gafl

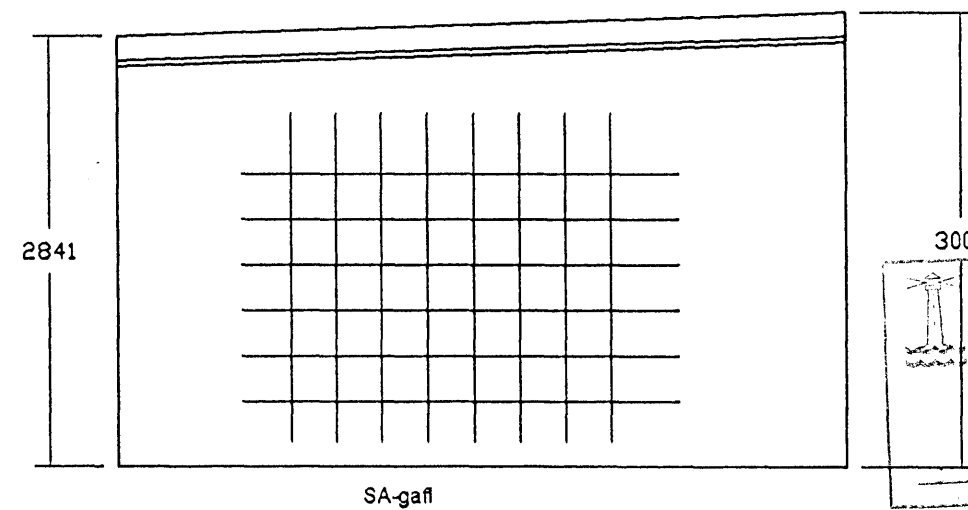


SA-gafl

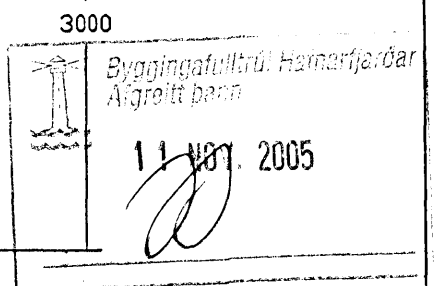

Móabaráð 37 Hafnarfirði
Járnabending útveggja og þakplötu

Málsvæði 1:50

Verkt.	Danfel Árnason f.t.f.f.	
Skjal.	Hafnarvegur 8, 100 Hafnarfirði	
Heiti	Tilfarir	Samþykkt
Staðir.	Talunni	Staðir
Talunni	Talunni	Staðir
Dagur	Mn	Dagur

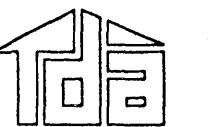

K. 23.1152-5719