Trönuhraun 10

Samþykkt þann
16 MAR 2012
Byggingafulltrúinn í Hafnarfirði
F.h. Sigurður Steinar Jónsson

SKÝRINGAR:

- Brunasamstæðuskil, EI-90 veggir.
- Brunahólfun, EI-60 veggir.
- EIC9-30 1100 — Eldvarnarhurð EI-CS30, breidd skilgreind í mm.
- EIC9-30 1000 — Eldvarnarhurð EI-CS30, breidd skilgreind í mm.
- S — Segulloki
- R — Reykskynjari
- Brunaslanga, lengd skilgreind í metrum.
- Staðsetning stjórnstöðvar brunaviðvörunakerfis, tengd viðukenndri vaktaðari stjórnstöð.
- UT → Flóttaleiðir, stefna flóttaleiða. Flóttaleið, svæði sem skilgreint er sem flóttaleið.
- BO Björgunarop

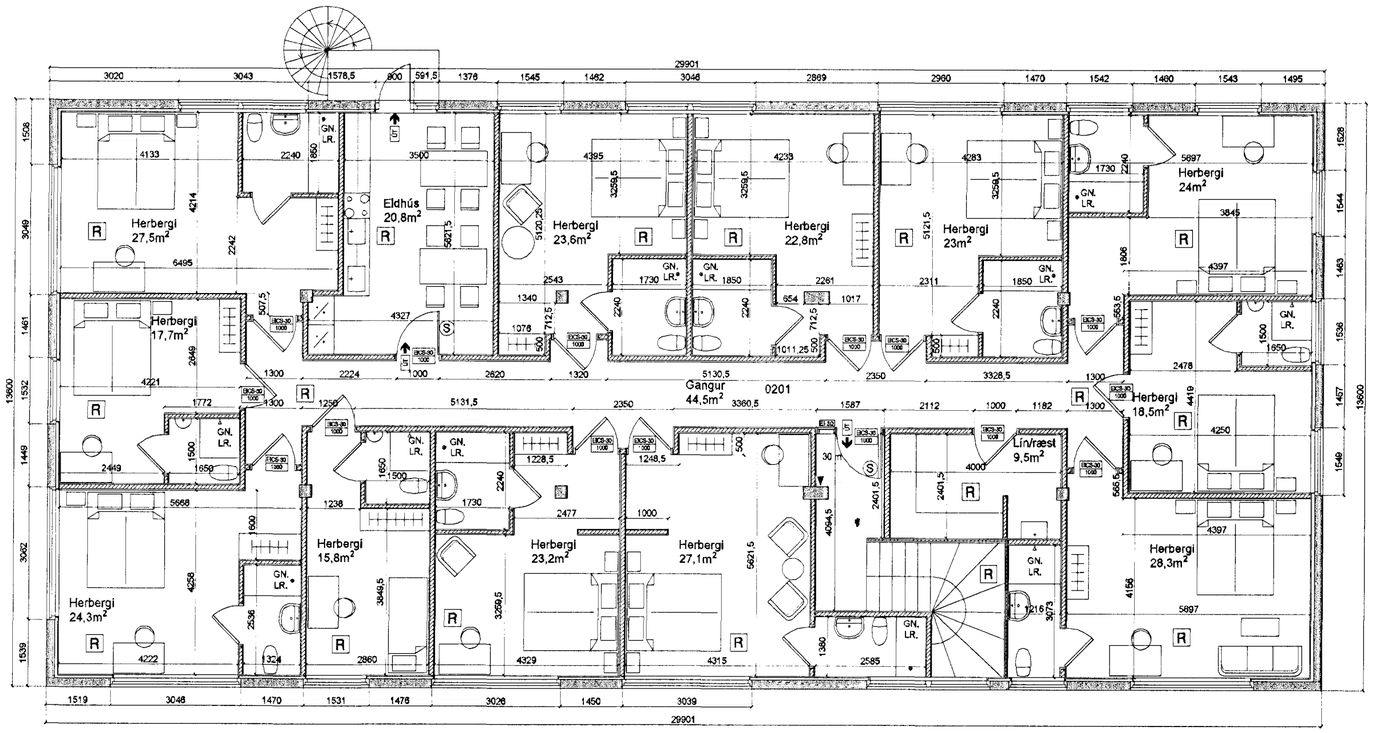

Grunnmynd 2.h mkv 1:100

Trönuhraun 10	Landnr. 122756	TEIKN. NR. 103
EFNI: Grunnmynd 2.h		MÁL 1:100
		DAGS. 20.02 2012 Breytt. 05.03.2012 Breytt. 08.03.2012

Hönnuðir:
Erlendur Á. Hjálmarsson, byggingafræðingur,Kt.:100355-5239
Atli Erlendsson, hönnuður, Kt.:281181-7189