


Samþykkt þann  
**21 FEB 2012**  
 Byggingafulltrúinn / Hafnarfjörður  
 F.h. Sigurður Steinar Jónsson

LINNETSTÍGUR 2. HÆÐ

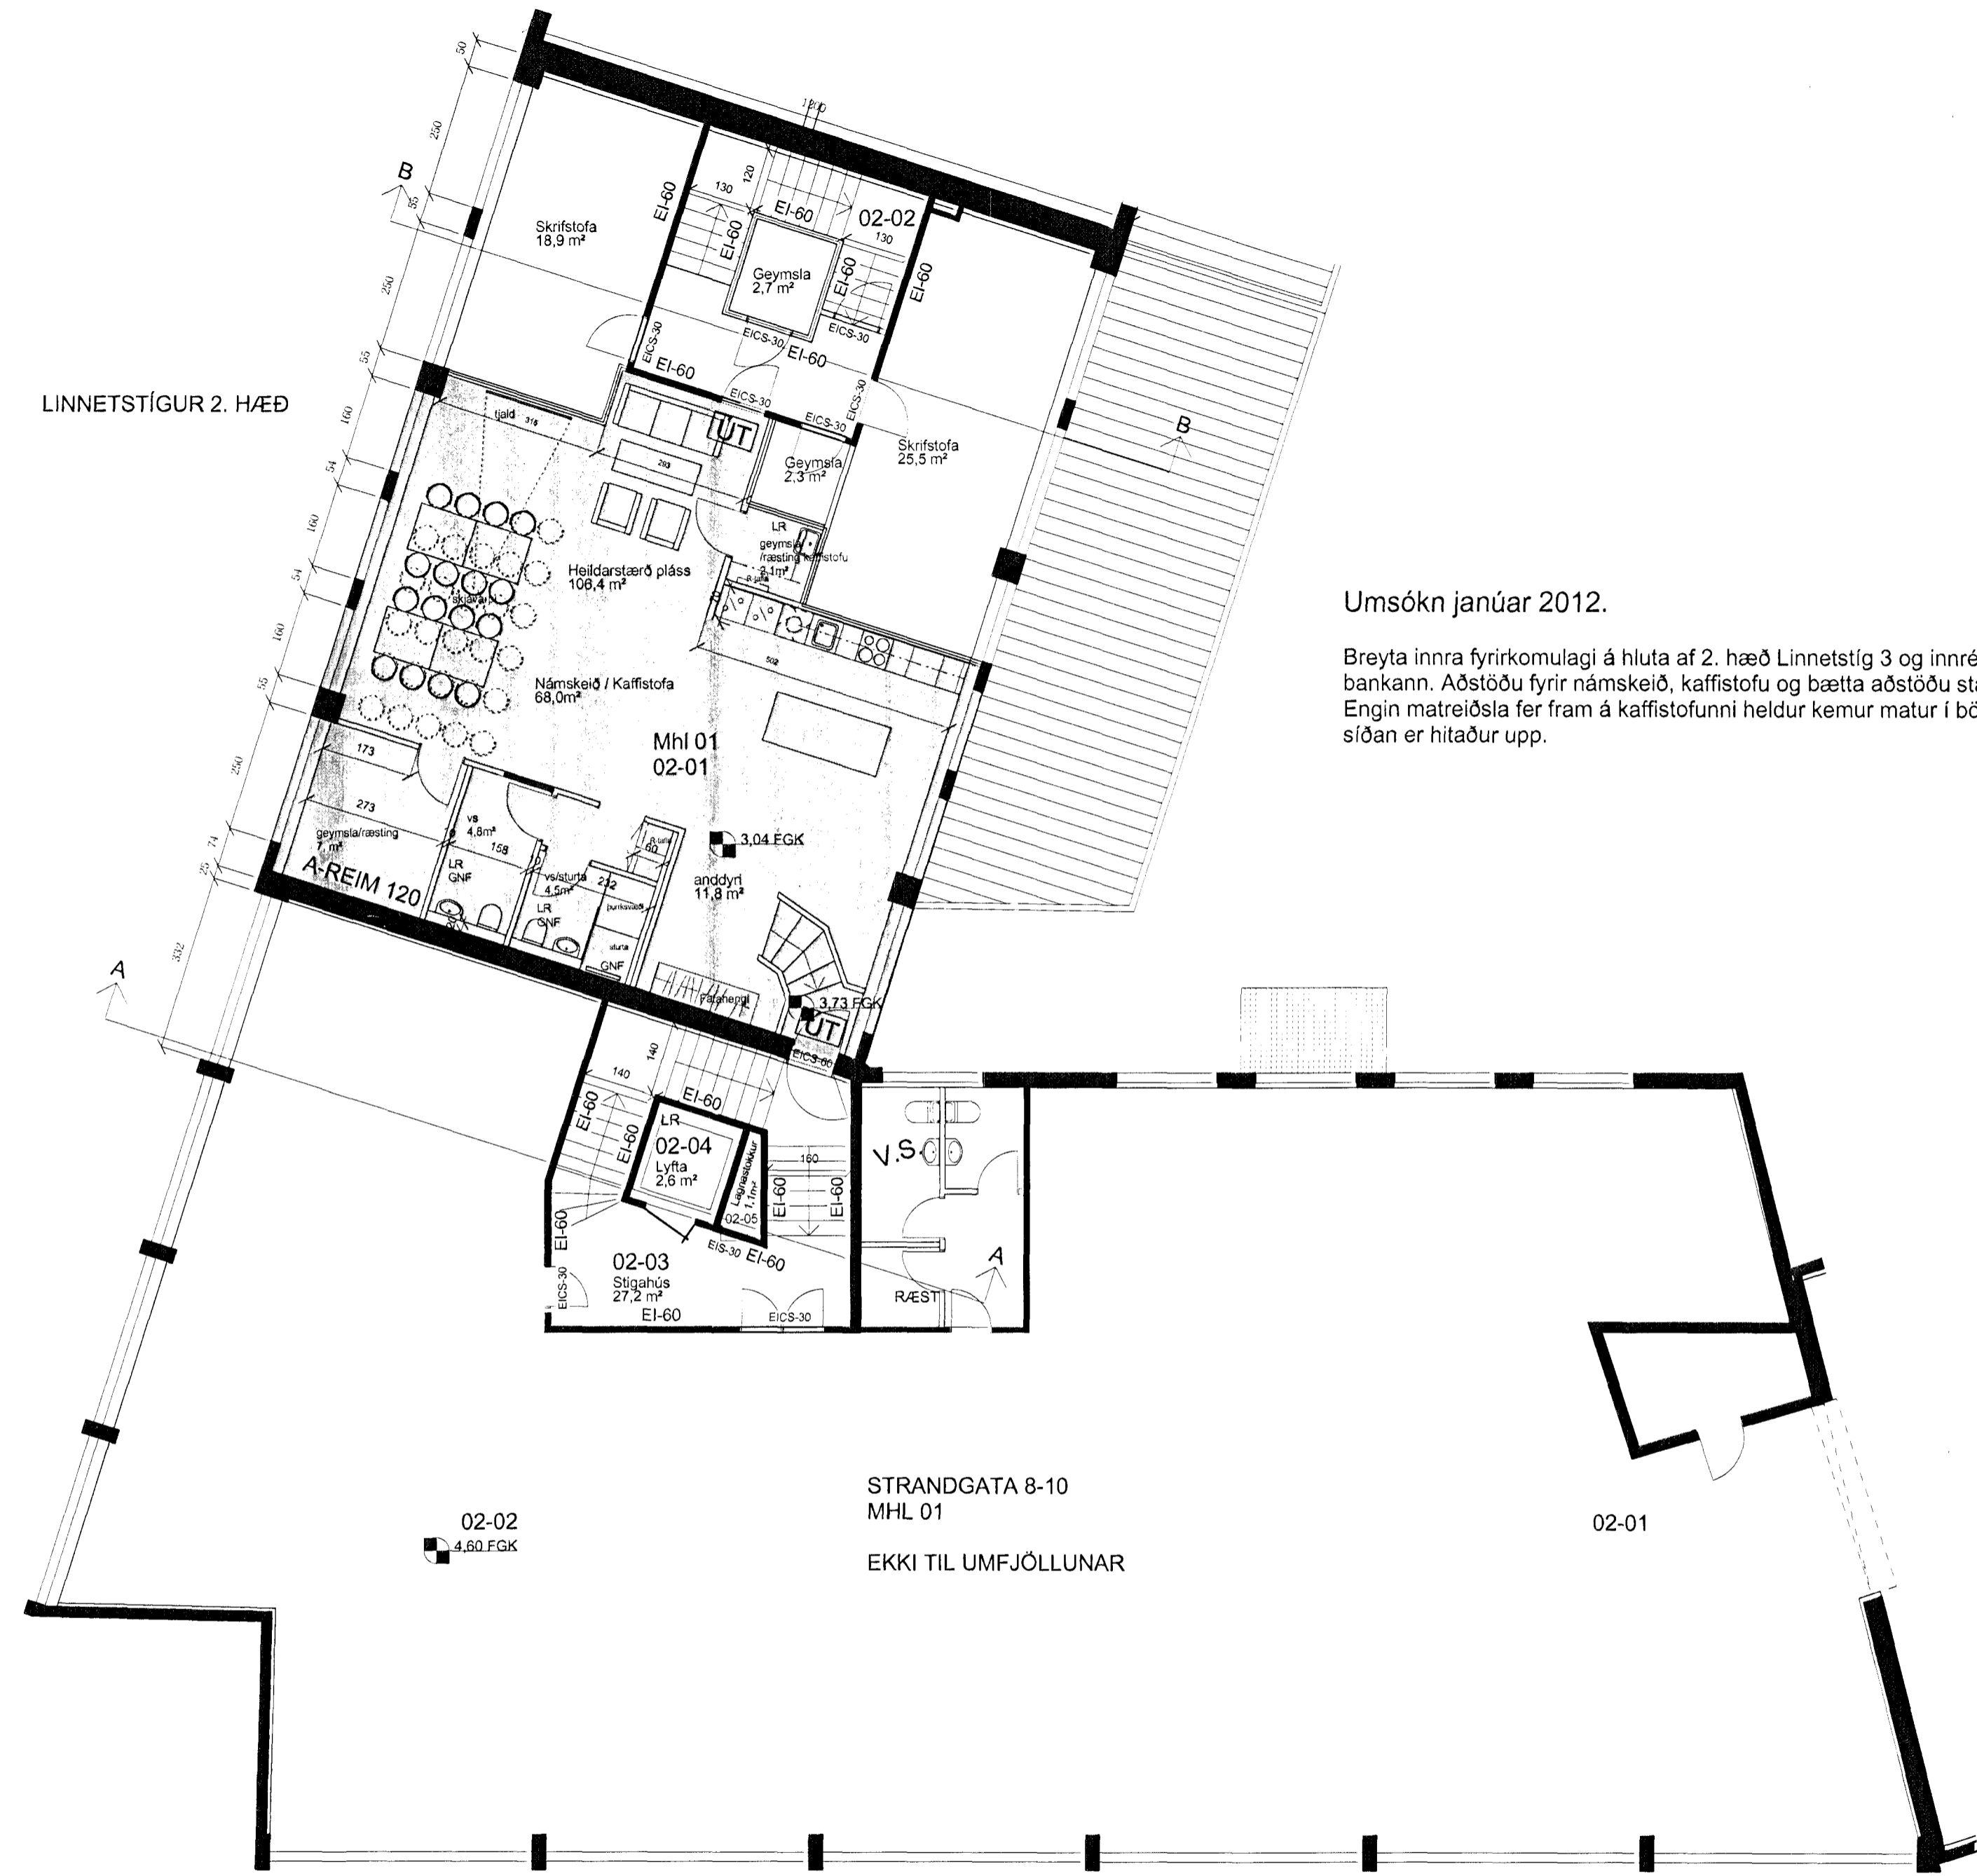

Umsókn janúar 2012.

Breyta innra fyrirkomulagi á hluta af 2. hæð Linnetstíg 3 og innrétta aðstöðu fyrir bankann. Aðstöðu fyrir námskeið, kaffistofu og bætta aðstöðu starfsmanna bankans. Engin matreiðsla fer fram á kaffistofunni heldur kemur matur í bökkun á staðinn sem síðan er hitaður upp.

STRANDGATA 8-10  
 MHL 01  
 EKKI TIL UMFJÖLLUNAR

STRANDGATA 8-10  
 GRUNNMYND 2. HÆÐ

ÚTGÁFA	SH	SH	10.02.2012
BREYTINGAR	TEKNAÐ	SAMÞYKKT	DAGS
10.02.2012 Tökning löðrétt samkvæmt áfugasendum byggingarfulltrúa.			

Yfirfarið af brunahönnuðri

ASK Arkitektar  
 Geirsgötu 9  
 101 Reykjavík  
 Sími 515 0300  
 Fax 515 0319  
 www.ask.is

Áritun göðalhönnuðar:  
  
 Sigurður Halldórsson Arkitekt F.A.I. sigridur@ask.is



Linnetstígur 3 Hafnarfjörður  
 Aðaltekning

VERKEFNI	HEITI TEKNINGAR	MKV / A2
1	Grunnmynd 2. hæð	1:100@A2
TEKNAÐ	DAGS	sh
		10.01.2012
VERK NR.	NÚMÉR TEKNINGAR	ÚTGÁFA
0721	10-02	A