



SNID A-A TRÖPPUR OG HANDLISTAR
mælikvarði 1:20

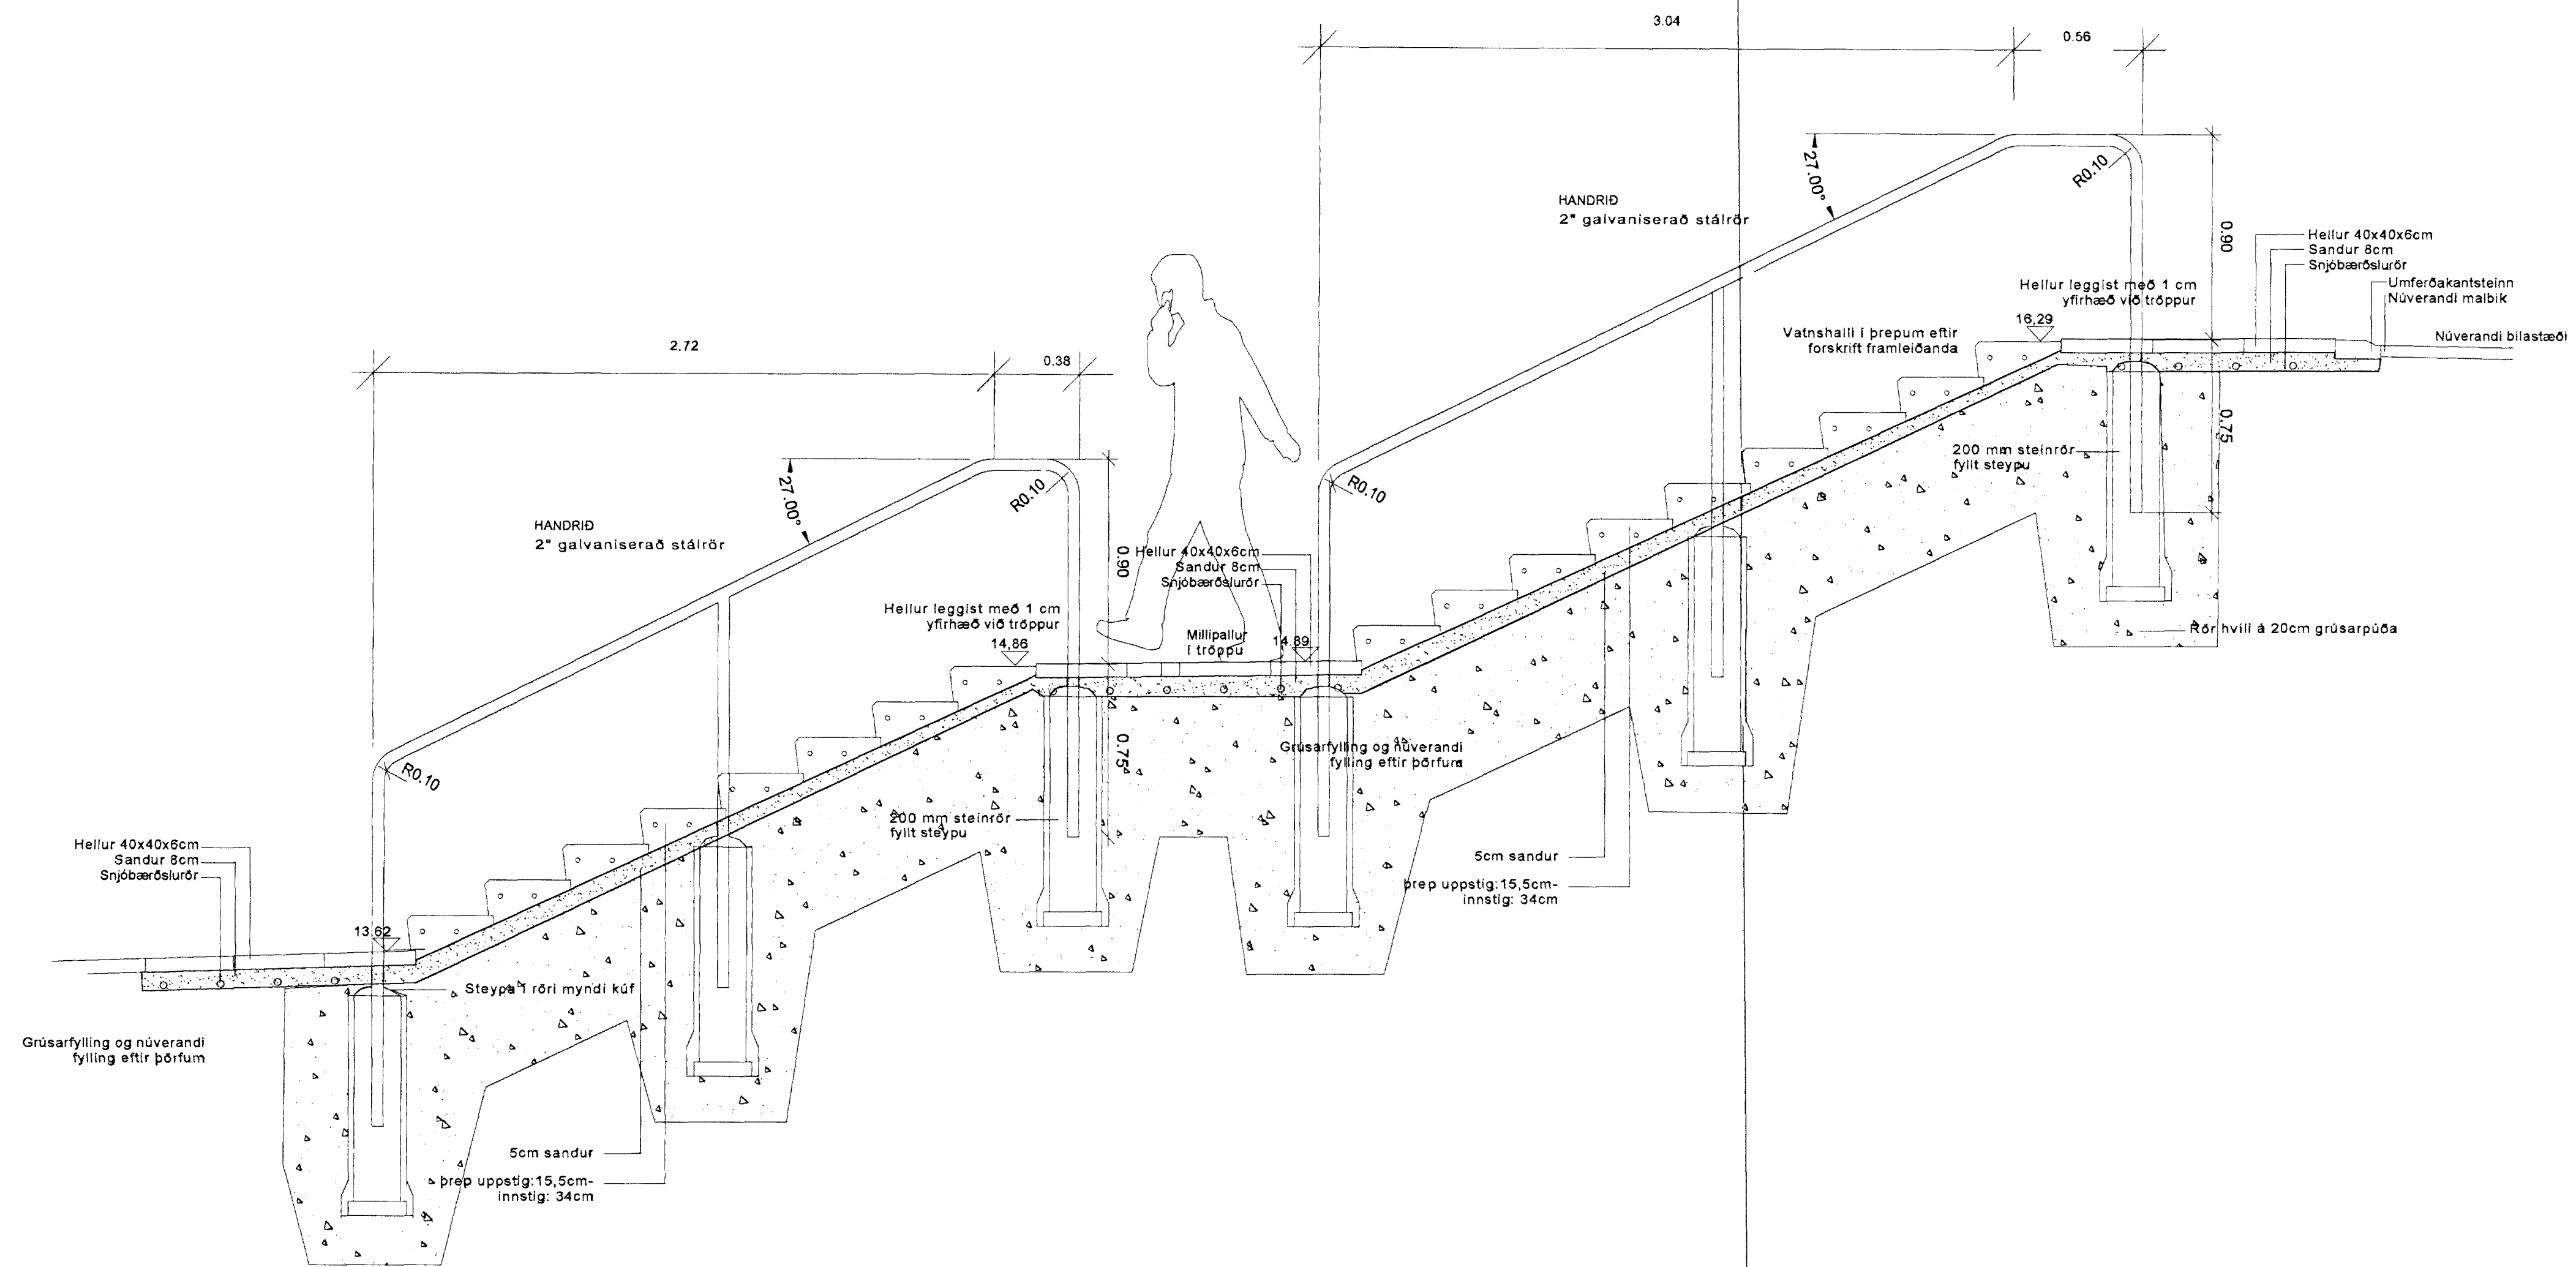

Sampykki
9 MARS 2012
Bjarki Johannsson
Skipulags- og Byggingarkitekt

SNID B-B SETSTALLAR
mælikvarði 1:20

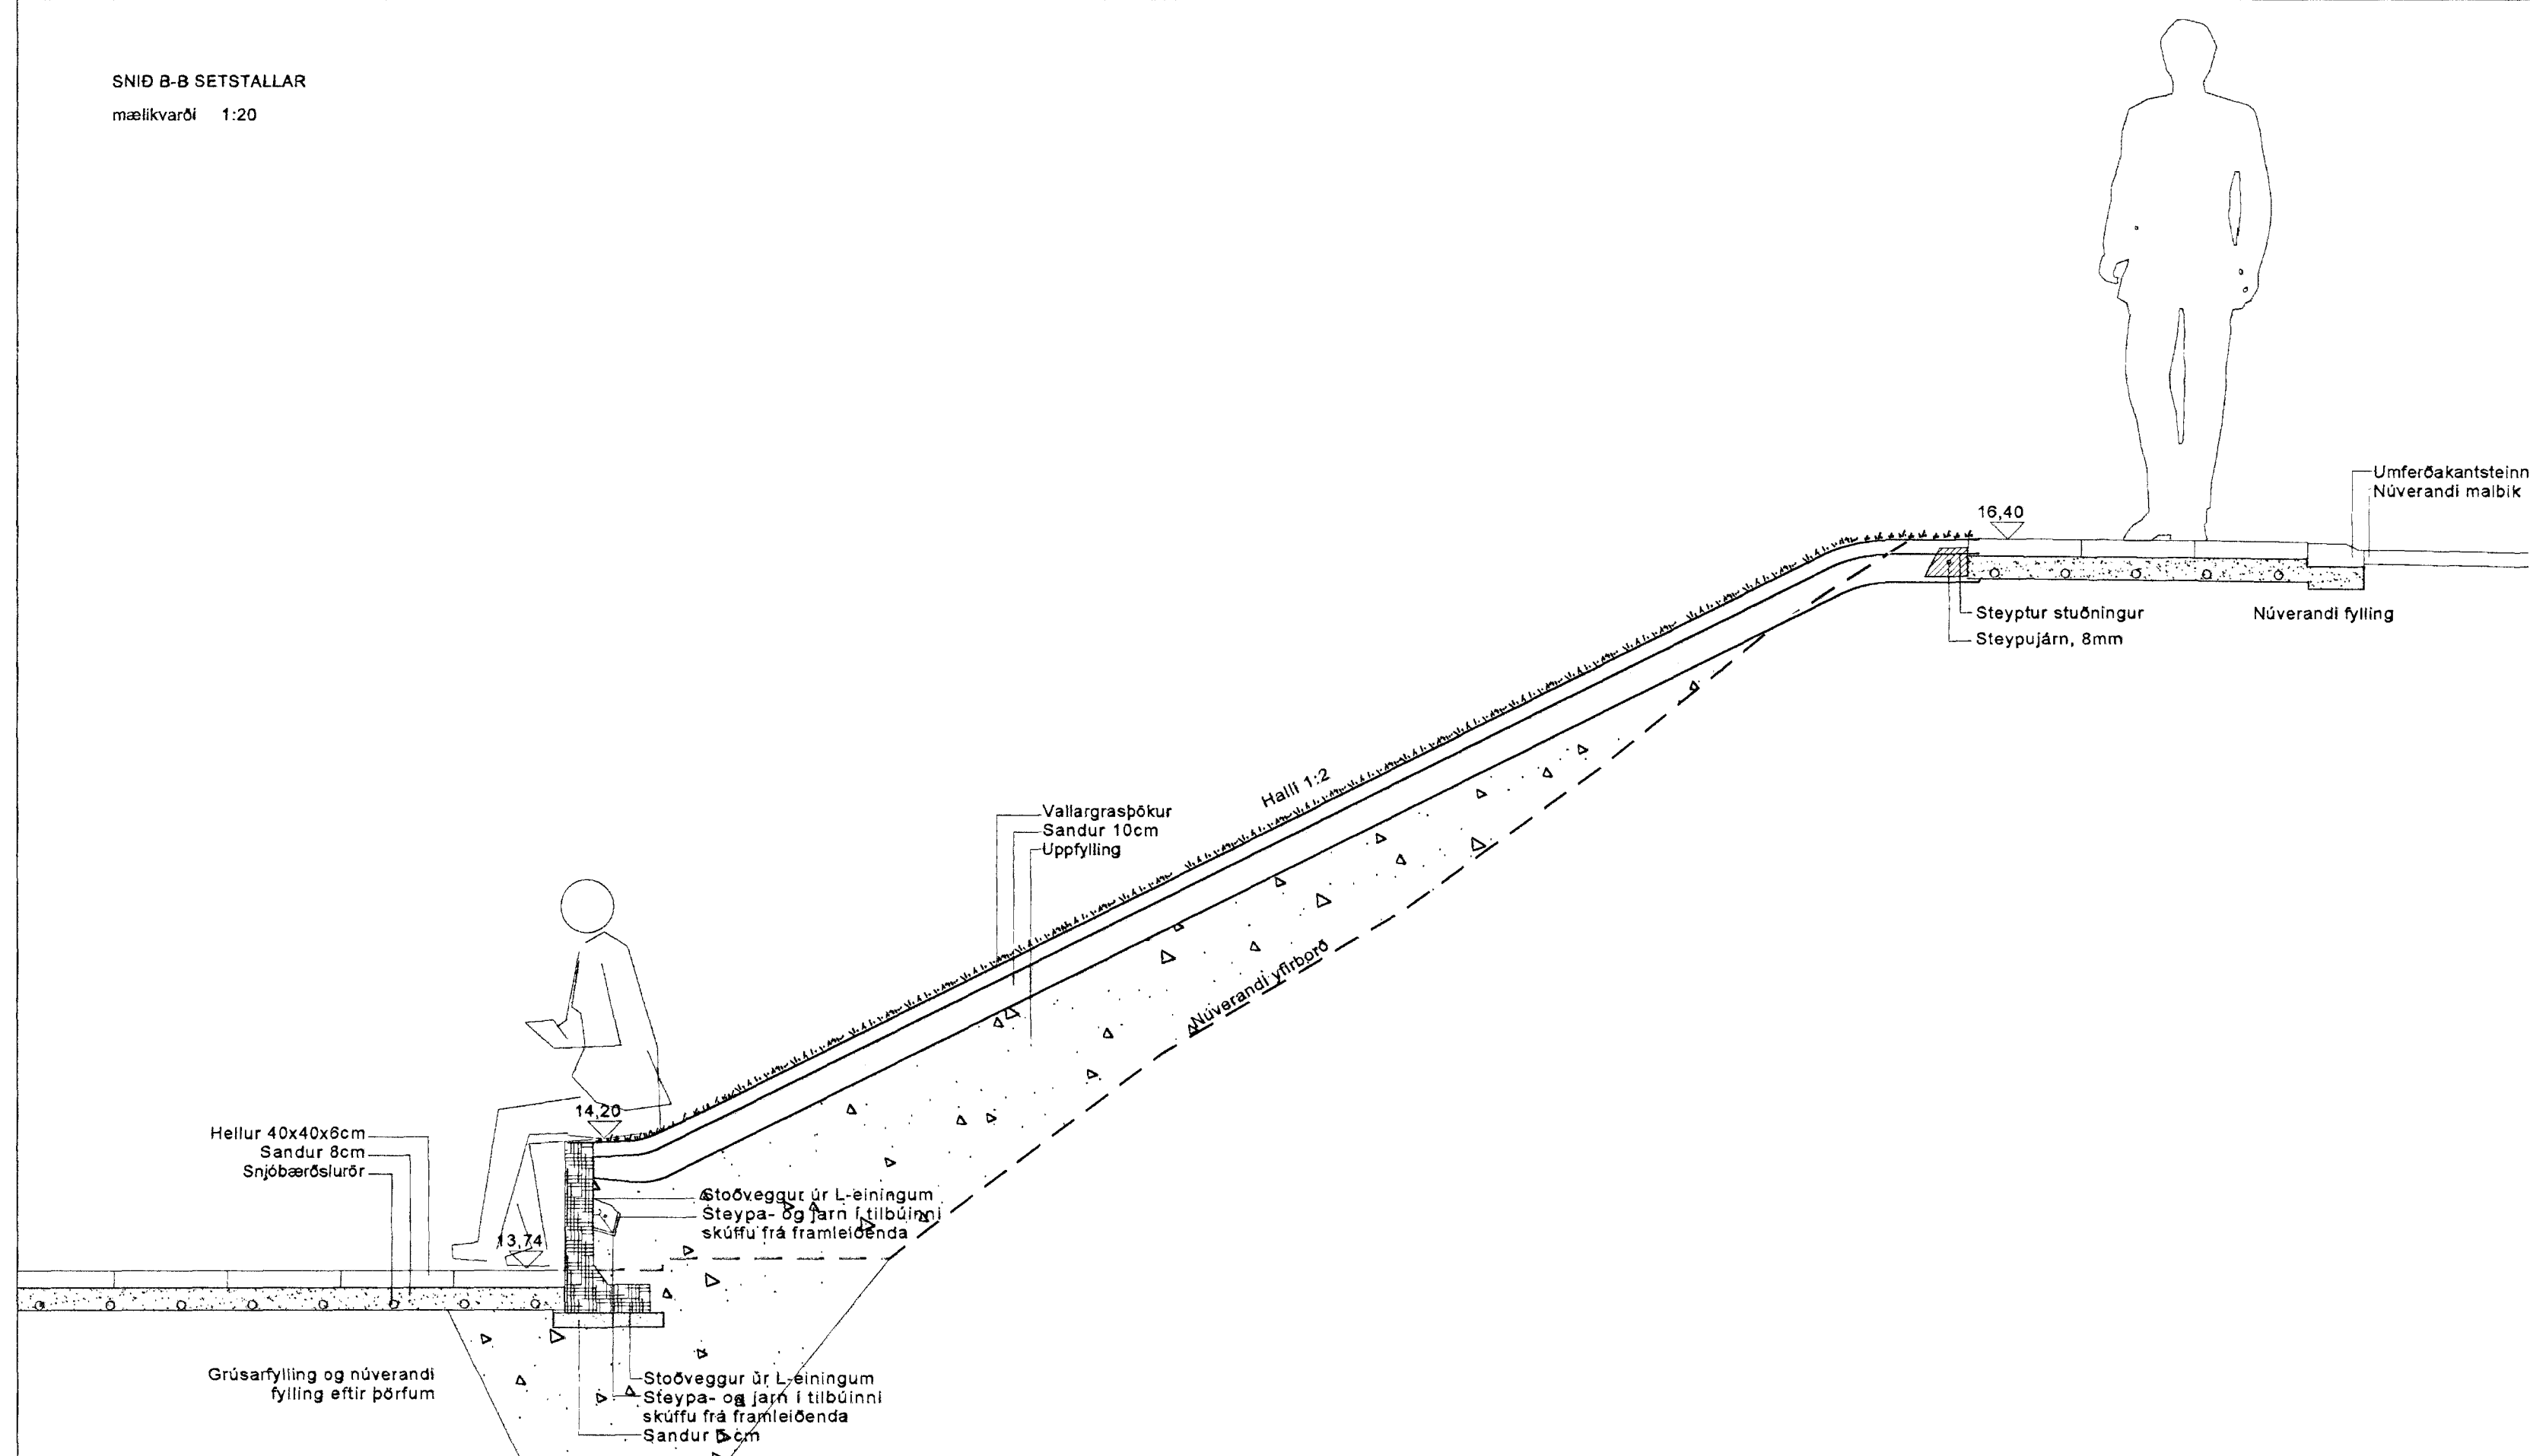

Heilsugæsla og Dvalarheimili Sólvangi

Sneiðingar	
KVARDI-A1: 120	TEIKN NR: 004
DAGS: 06.01.2012	HANNAÐ: DH
FLOKKUR: 1400	TEIKNAD: SHP
SKRÁ: 11069-gm_SNID	VERKNR: 11069



 Þorsteinsson
 300 857 3299
LANDSLAG
 LANDSLAGSARKITEKTAR FÍLA
 SKOLAVÖRUBÚÐIÐ 11, 101 REYKJAVÍK, Sími: 5366300, Fax: 5366301
 VEFANG: WWW.LANDSLAG.IS | NETFANG: LANDSLAG@LANDSLAG.IS