



Sáþykkt
 03. MARS 2012
 Bark Johannsson
 Skýplags- og byggingarkitekt

SKÝRINGAR
 (+14.68) Mældir hæðarkótar
 +13.67 Nýjr hæðarkótar

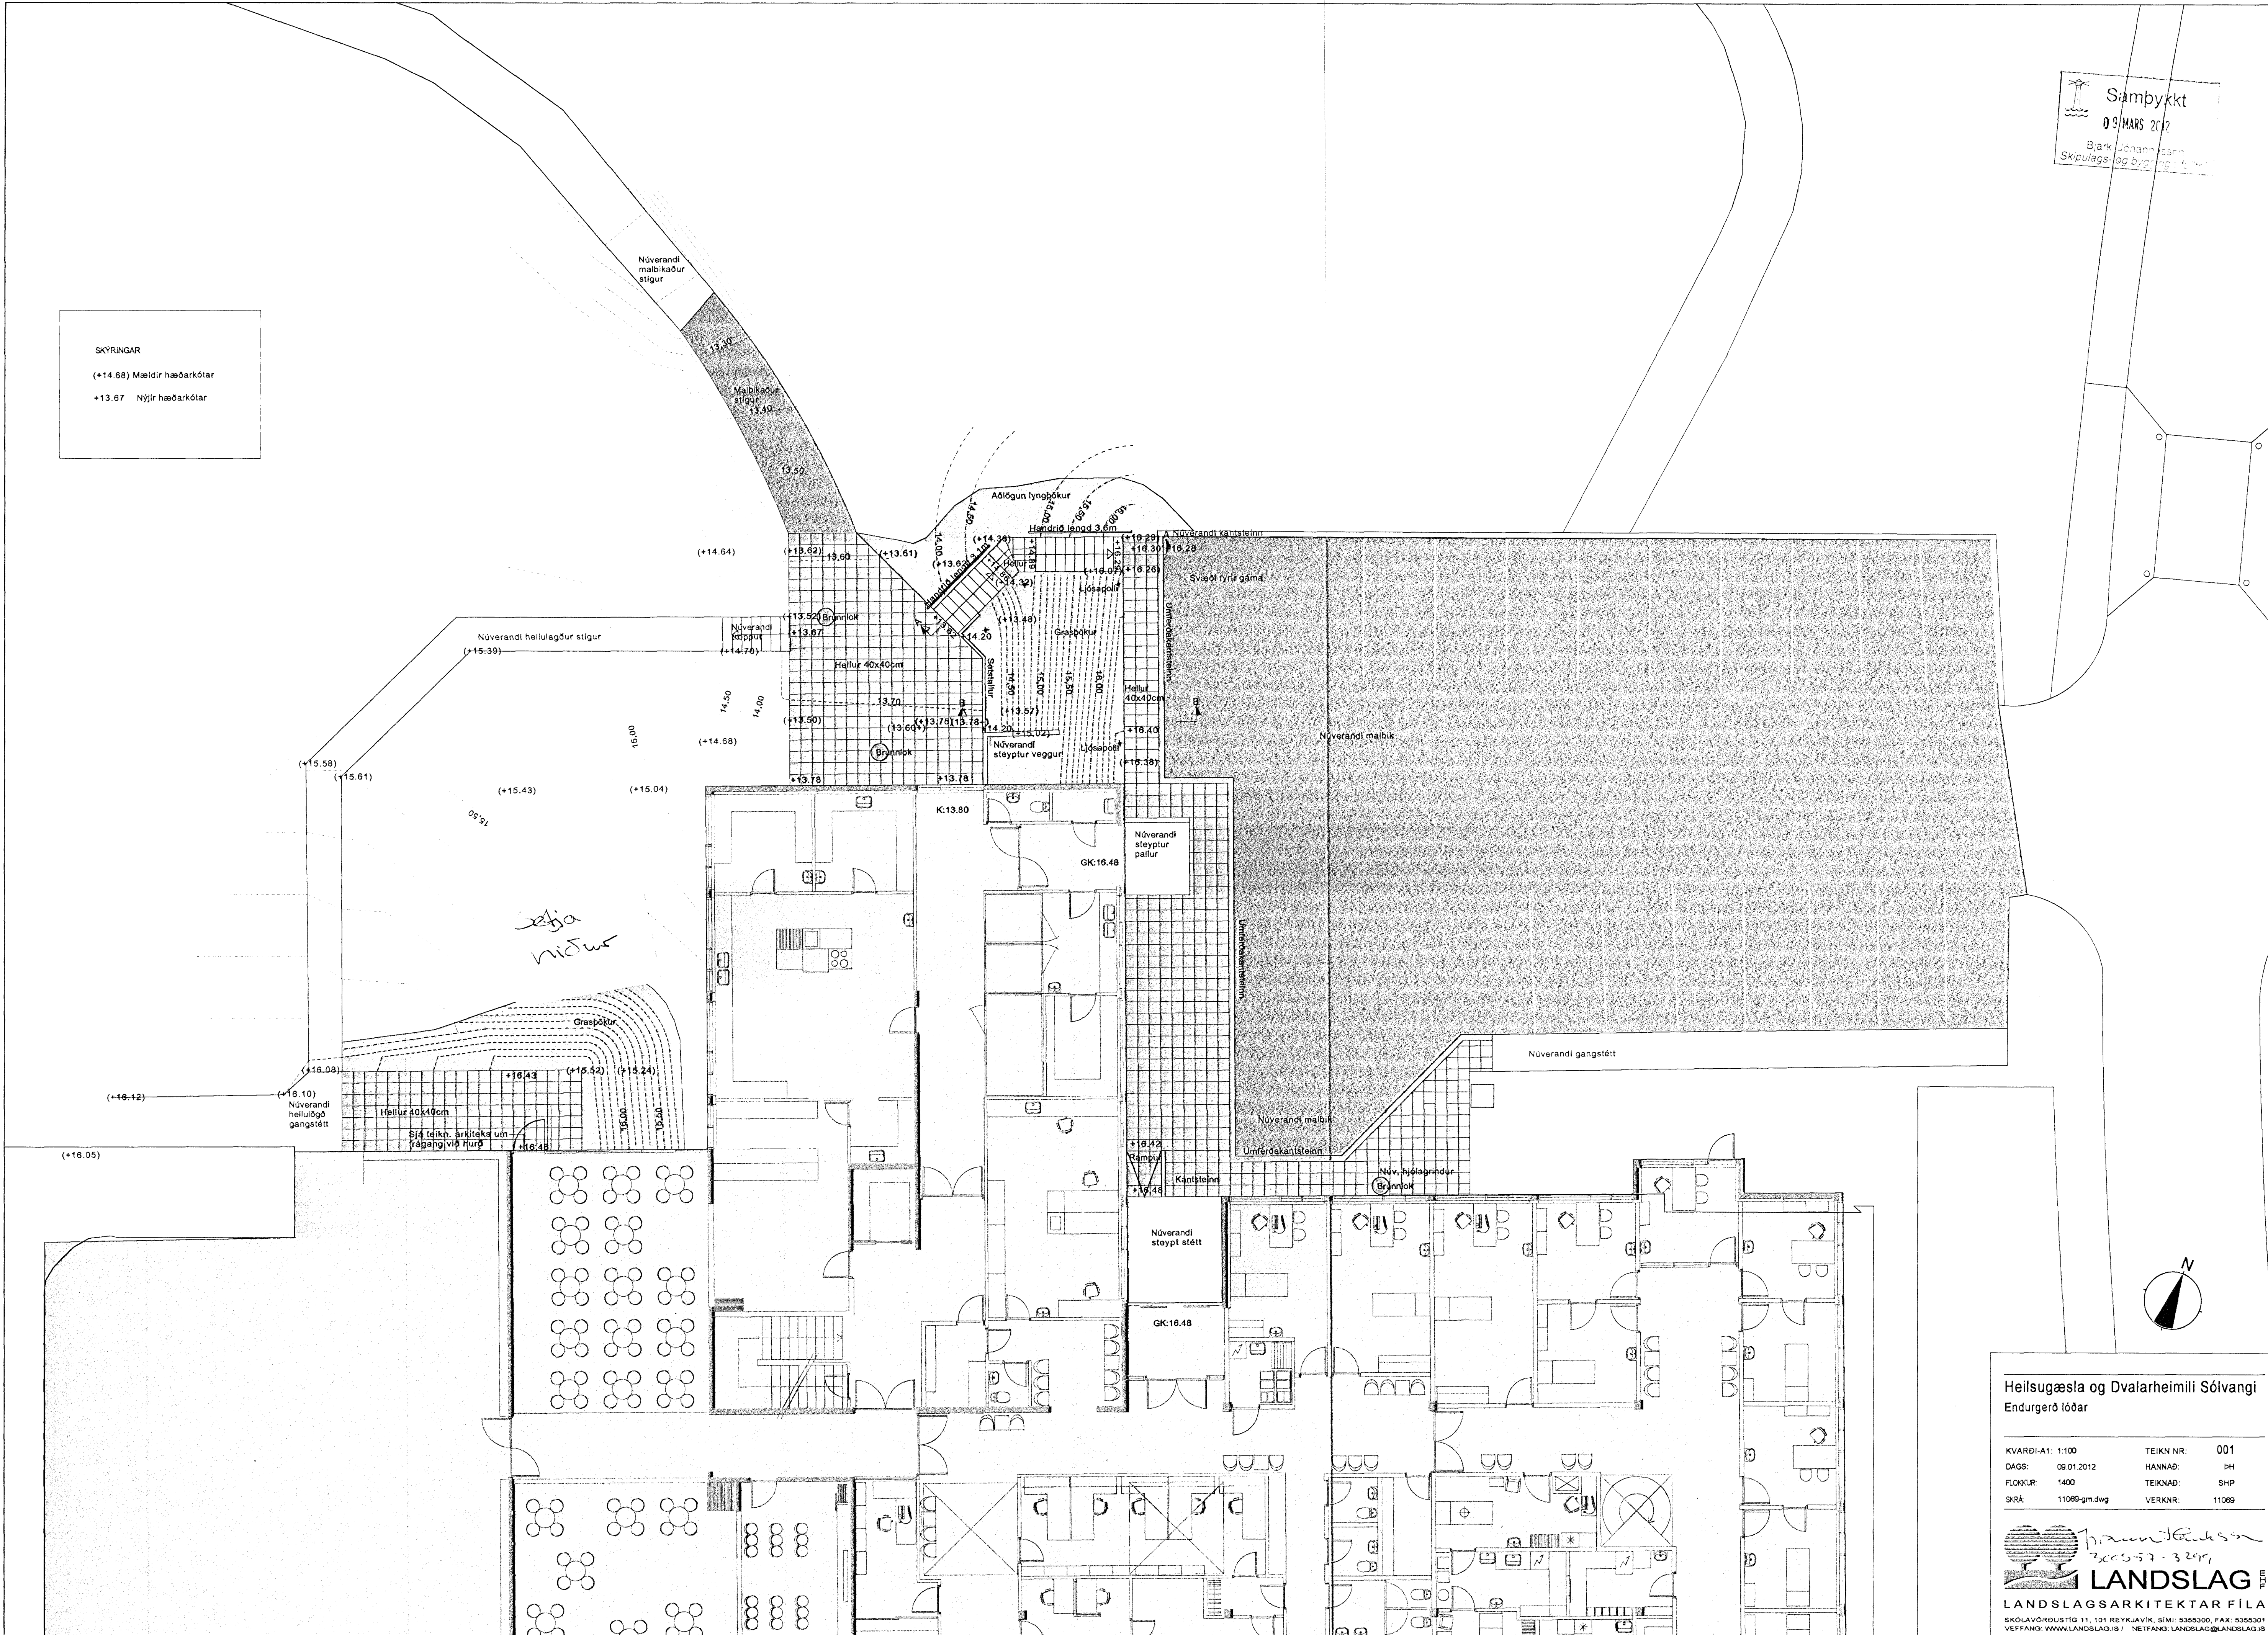

2. þ. niður

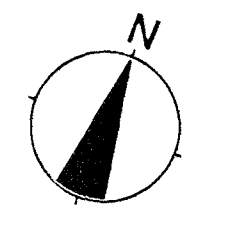

Heilsugæsla og Dvalarheimili Sólvangi
 Endurgerð lóðar

KVARDI-A1: 1:100	TEIKN NR: 001
DAGS: 09.01.2012	HANNAD: DH
FLOKKUR: 1400	TEIKNAD: SHP
SKRÁ: 11089-gm.dwg	VERKNR: 11069

Heilsugæsla
 2005-7-3291
LANDSLAG TUM
 LANDSLAGSARKITEKTAR FÍLA
 SKÓLAVÖRÐUGATA 11, 101 REYKJAVÍK, SÍMI: 5355300, FAX: 5355301
 VEFBAÐ: WWW.LANDSLAG.IS / NETFANG: LANDSLAG@LANDSLAG.IS