



Almennt:  
 Öll mál sannreynist á staðnum  
 Ef mismeðmi kemur upp í teikningum skal hafa samráð við  
 hönnuði eða eftirlitsmann  
 Öll mál eru í millimetrum

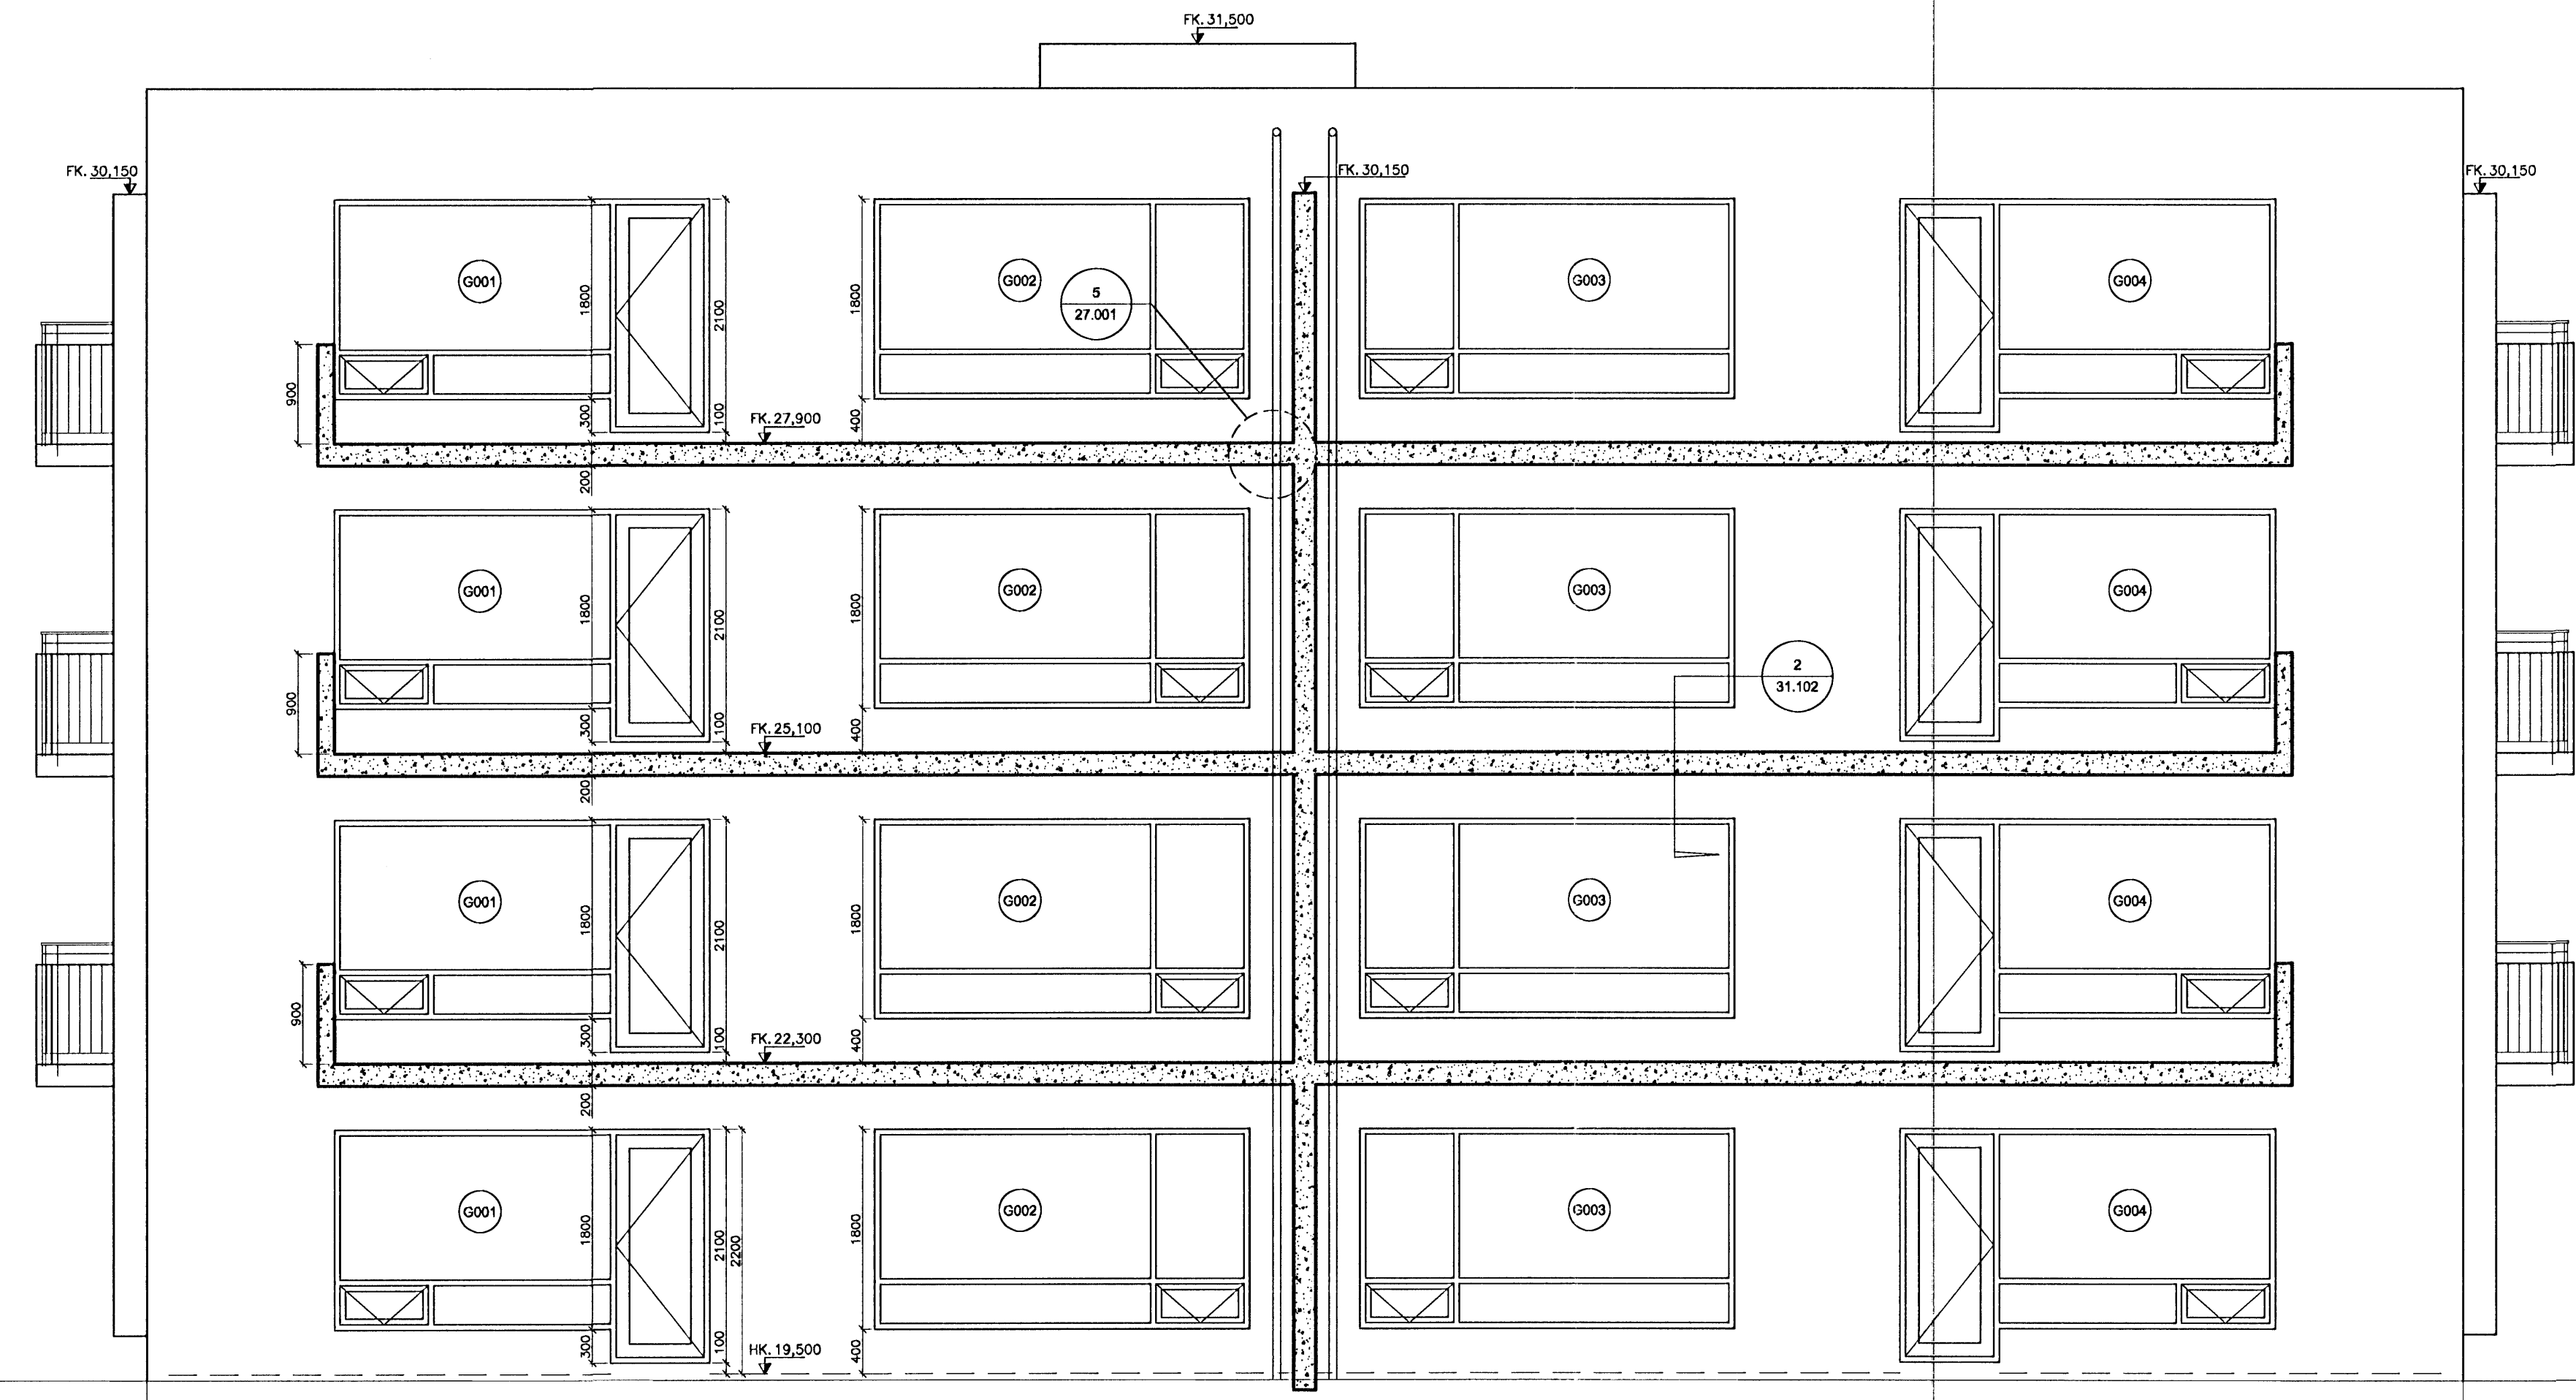

ÚTLIT VESTUR

Byggingaáhrif höfnarjardar  
 Almennt þann  
 25. AUG. 2005

BREYTINGAR

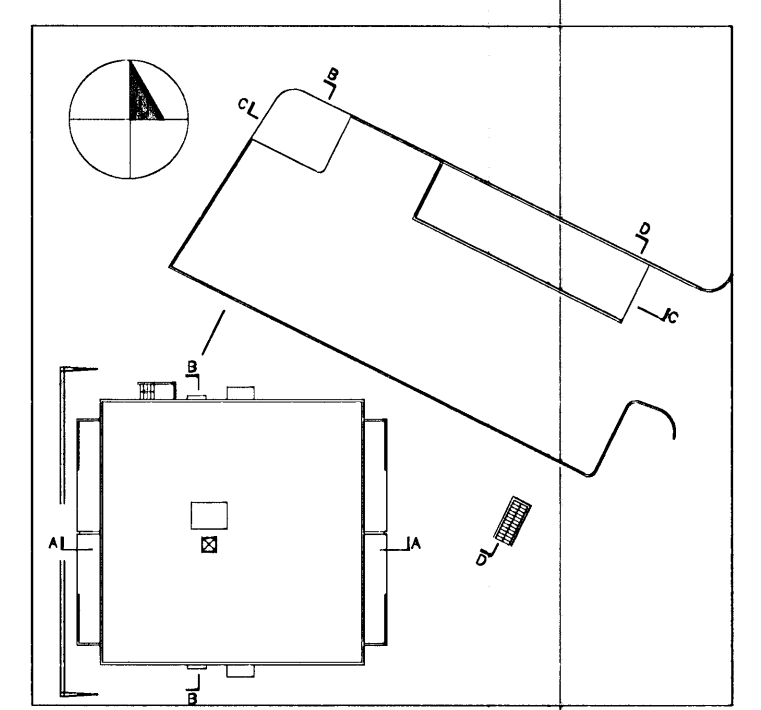

BERJAVELLIR 1  
 FJÖLBÝLISHÚS  
 220 HAFNARFJÖRÐUR

VERKTEIKNINGAR	VERK: 04-020
	KVASKI: 1:50
	DAÐI: 24.08.2005
	TÍÐI: ÖSKNI
ÚTLIT VESTUR	ÖSKNI
6 AF 6	VERK NÚM.: 21.406

**funkis** arkitektar  
 Tölvustofa Þingholtsstræti 27 101 Reykjavík  
 Sími: 552-8440 Email: funkis@funkis.is  
 Arna K. Hildarsdóttir arkitekt ísfl. 44.150964-5889  
 Arni Már Lúðvíksson arkitekt ísfl. kl.050958-6469  
 Ómar Sigurbjörgsson inn.ark.íh kl.260958-4969