



Almennt:
 Öll mál sannað og staðnum
 Ef missemi kemur upp í teikningum skal
 hafa samræð við hönnuði eða eftirlitsmann
 Öll mál eru í millimetrum

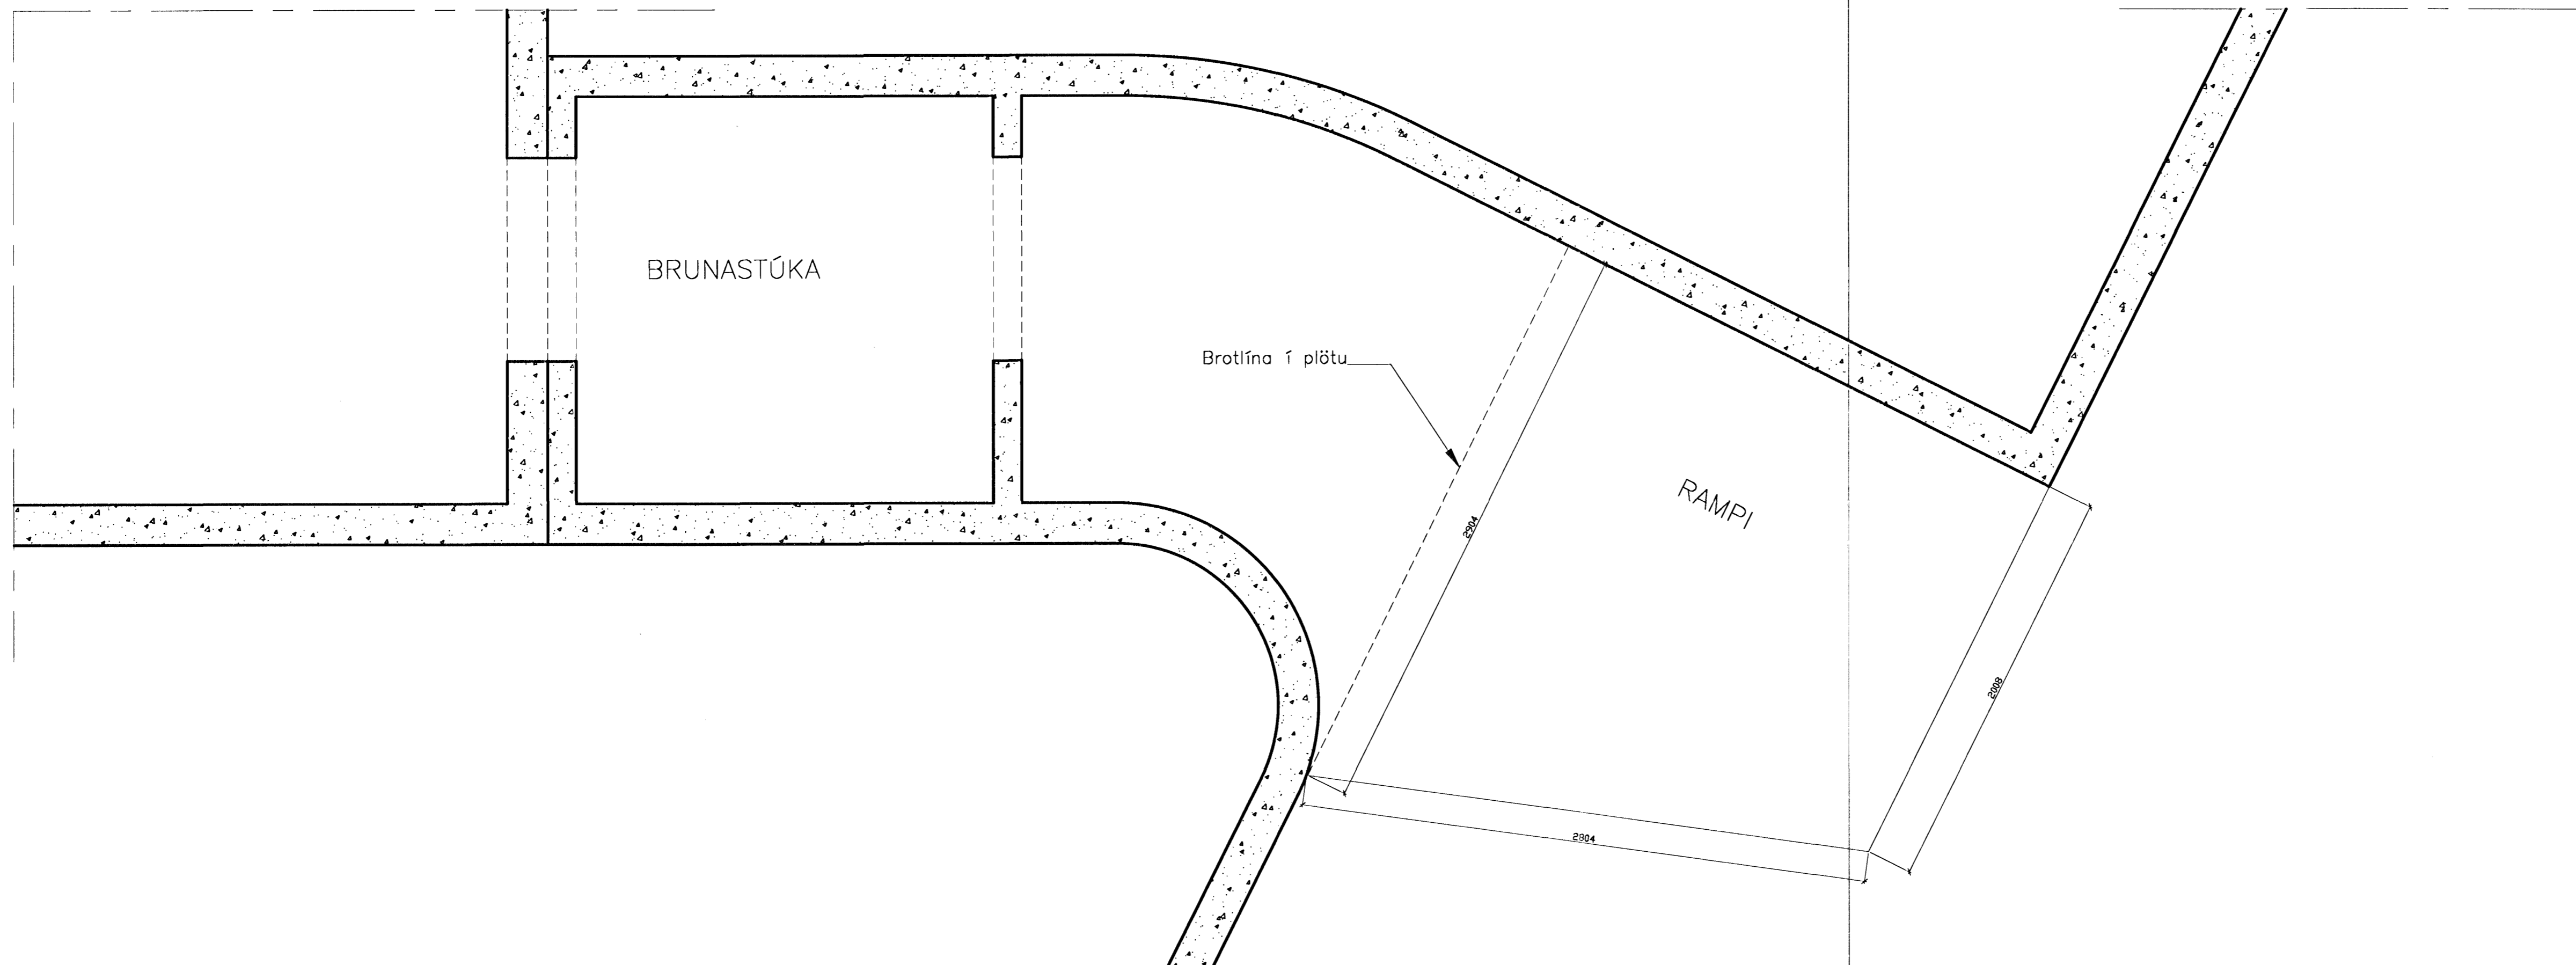

Breytingar
 nr. daga. VNR
 25 AUG. 2005

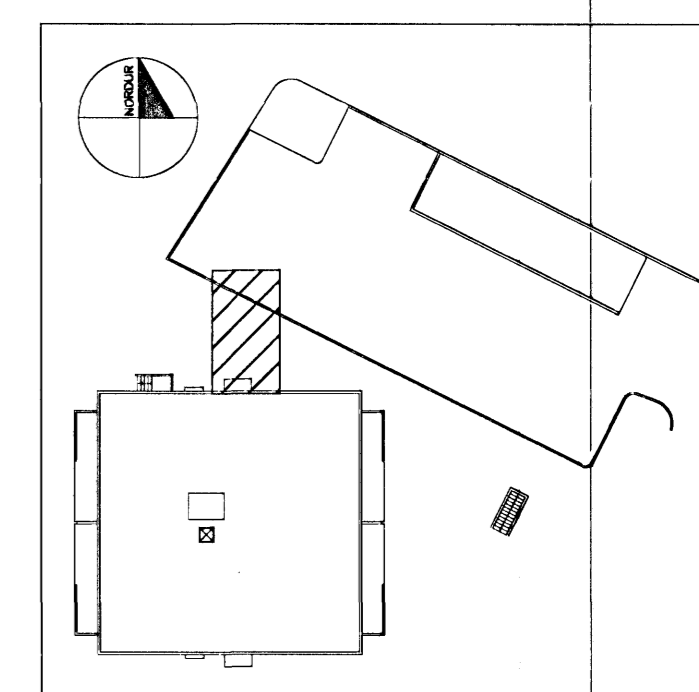

**BERJAVELLIR 1
 FJÖLBÝLISHÚS**

220 HAFNARFJÖRÐUR

VERKTEIKNINGAR	04-020
BÍLAGEYMSLA	1:20
SÉRTEIKNINGAR	24.05.2005
3 AF 3	ÓSVH
	TEKNI NR.: 26.003

runkis arkitektar
 101 Reykjavík
 Sími: 552 6440 Email: runkis@runkis.is
 Anna K. Hjarðardóttir arkitekti sími: 552 6440
 Ari M. Löfviðsson arkitekti sími: 552 6440
 Ómar Sigurbergsson arkitekti sími: 552 6440

DEILI 1
 BRUNASTÚKA MILLI ÍBÚÐARHÚSS OG BÍLAGEYMSLU.