


Byggingarstjórnun
 13 FEB 2008
 UPS

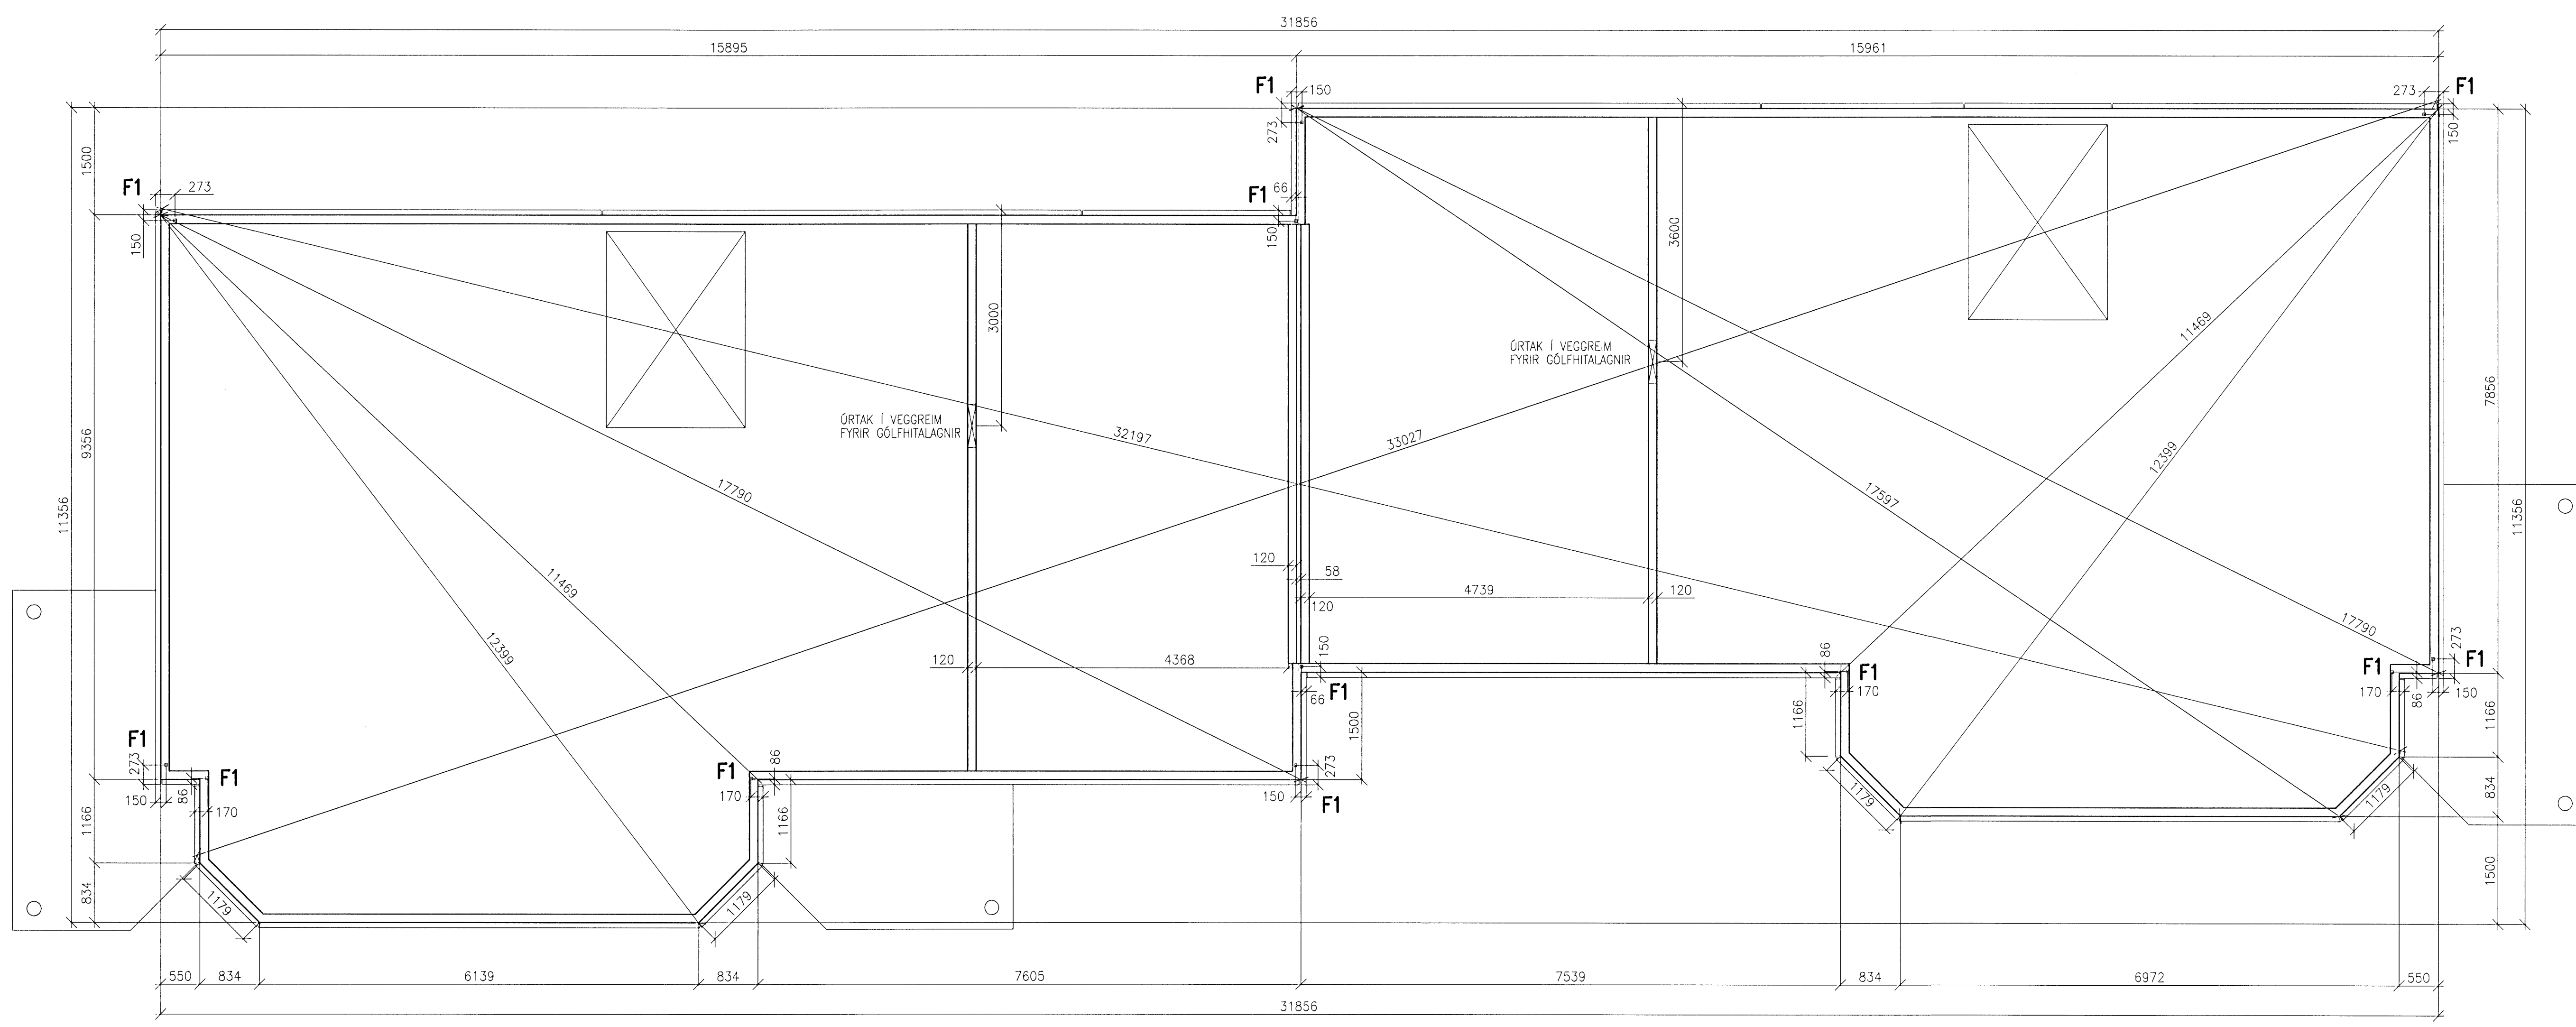

F1: SNITTEINN 10x160 FESTUR MED STEYPULIMI, BORDÝPT 120 mm
 BOLTATEINN Í VEGGEININGUM FESTUR VID SNITTEIN MED TENGIÐ

NR.	DAGS.	BREYTING	NR.	DAGS.	BREYTING

SKÝRINGAR
 SKÝRINGAR SJÁ TEIKN B001
 FRÁGANUR VEGGREIM SJÁ TEIKN B026
 ALLAR MÁLSETNINGAR ERU Í MILLIMETURUM
 EKKI SKAL MÆLA UPP AF TEIKNINGUM

13/12 '07
 SEMUNDUR EIRIKSSON 261249-2949

FJÓLUÁS 12 - 14
 220 HAFNARFJÖRDUR

KLÖPP
 KLÖPP ARKITEKTAR-VERKFRÉDINGAR EHF
 NETHYL 2E, PÓSTHÓLF 10050, 130 REYKJAVÍK
 Sími 577 2277, 699 7747 - klopp@simnet.is

HEITI TEIKN:	BURDARÞOL	VEGGREIM GRUNNMYND
MÆLIKVARDI:	1:50	DAGS. DES 2007
TEIKNING:	B 015	VERK V 06-401
BREYTING:		YFIRFARID S.E.

