


13 FEB 2008  
VPS

12 11 10 9 8 7 6 5 4 3 2 1

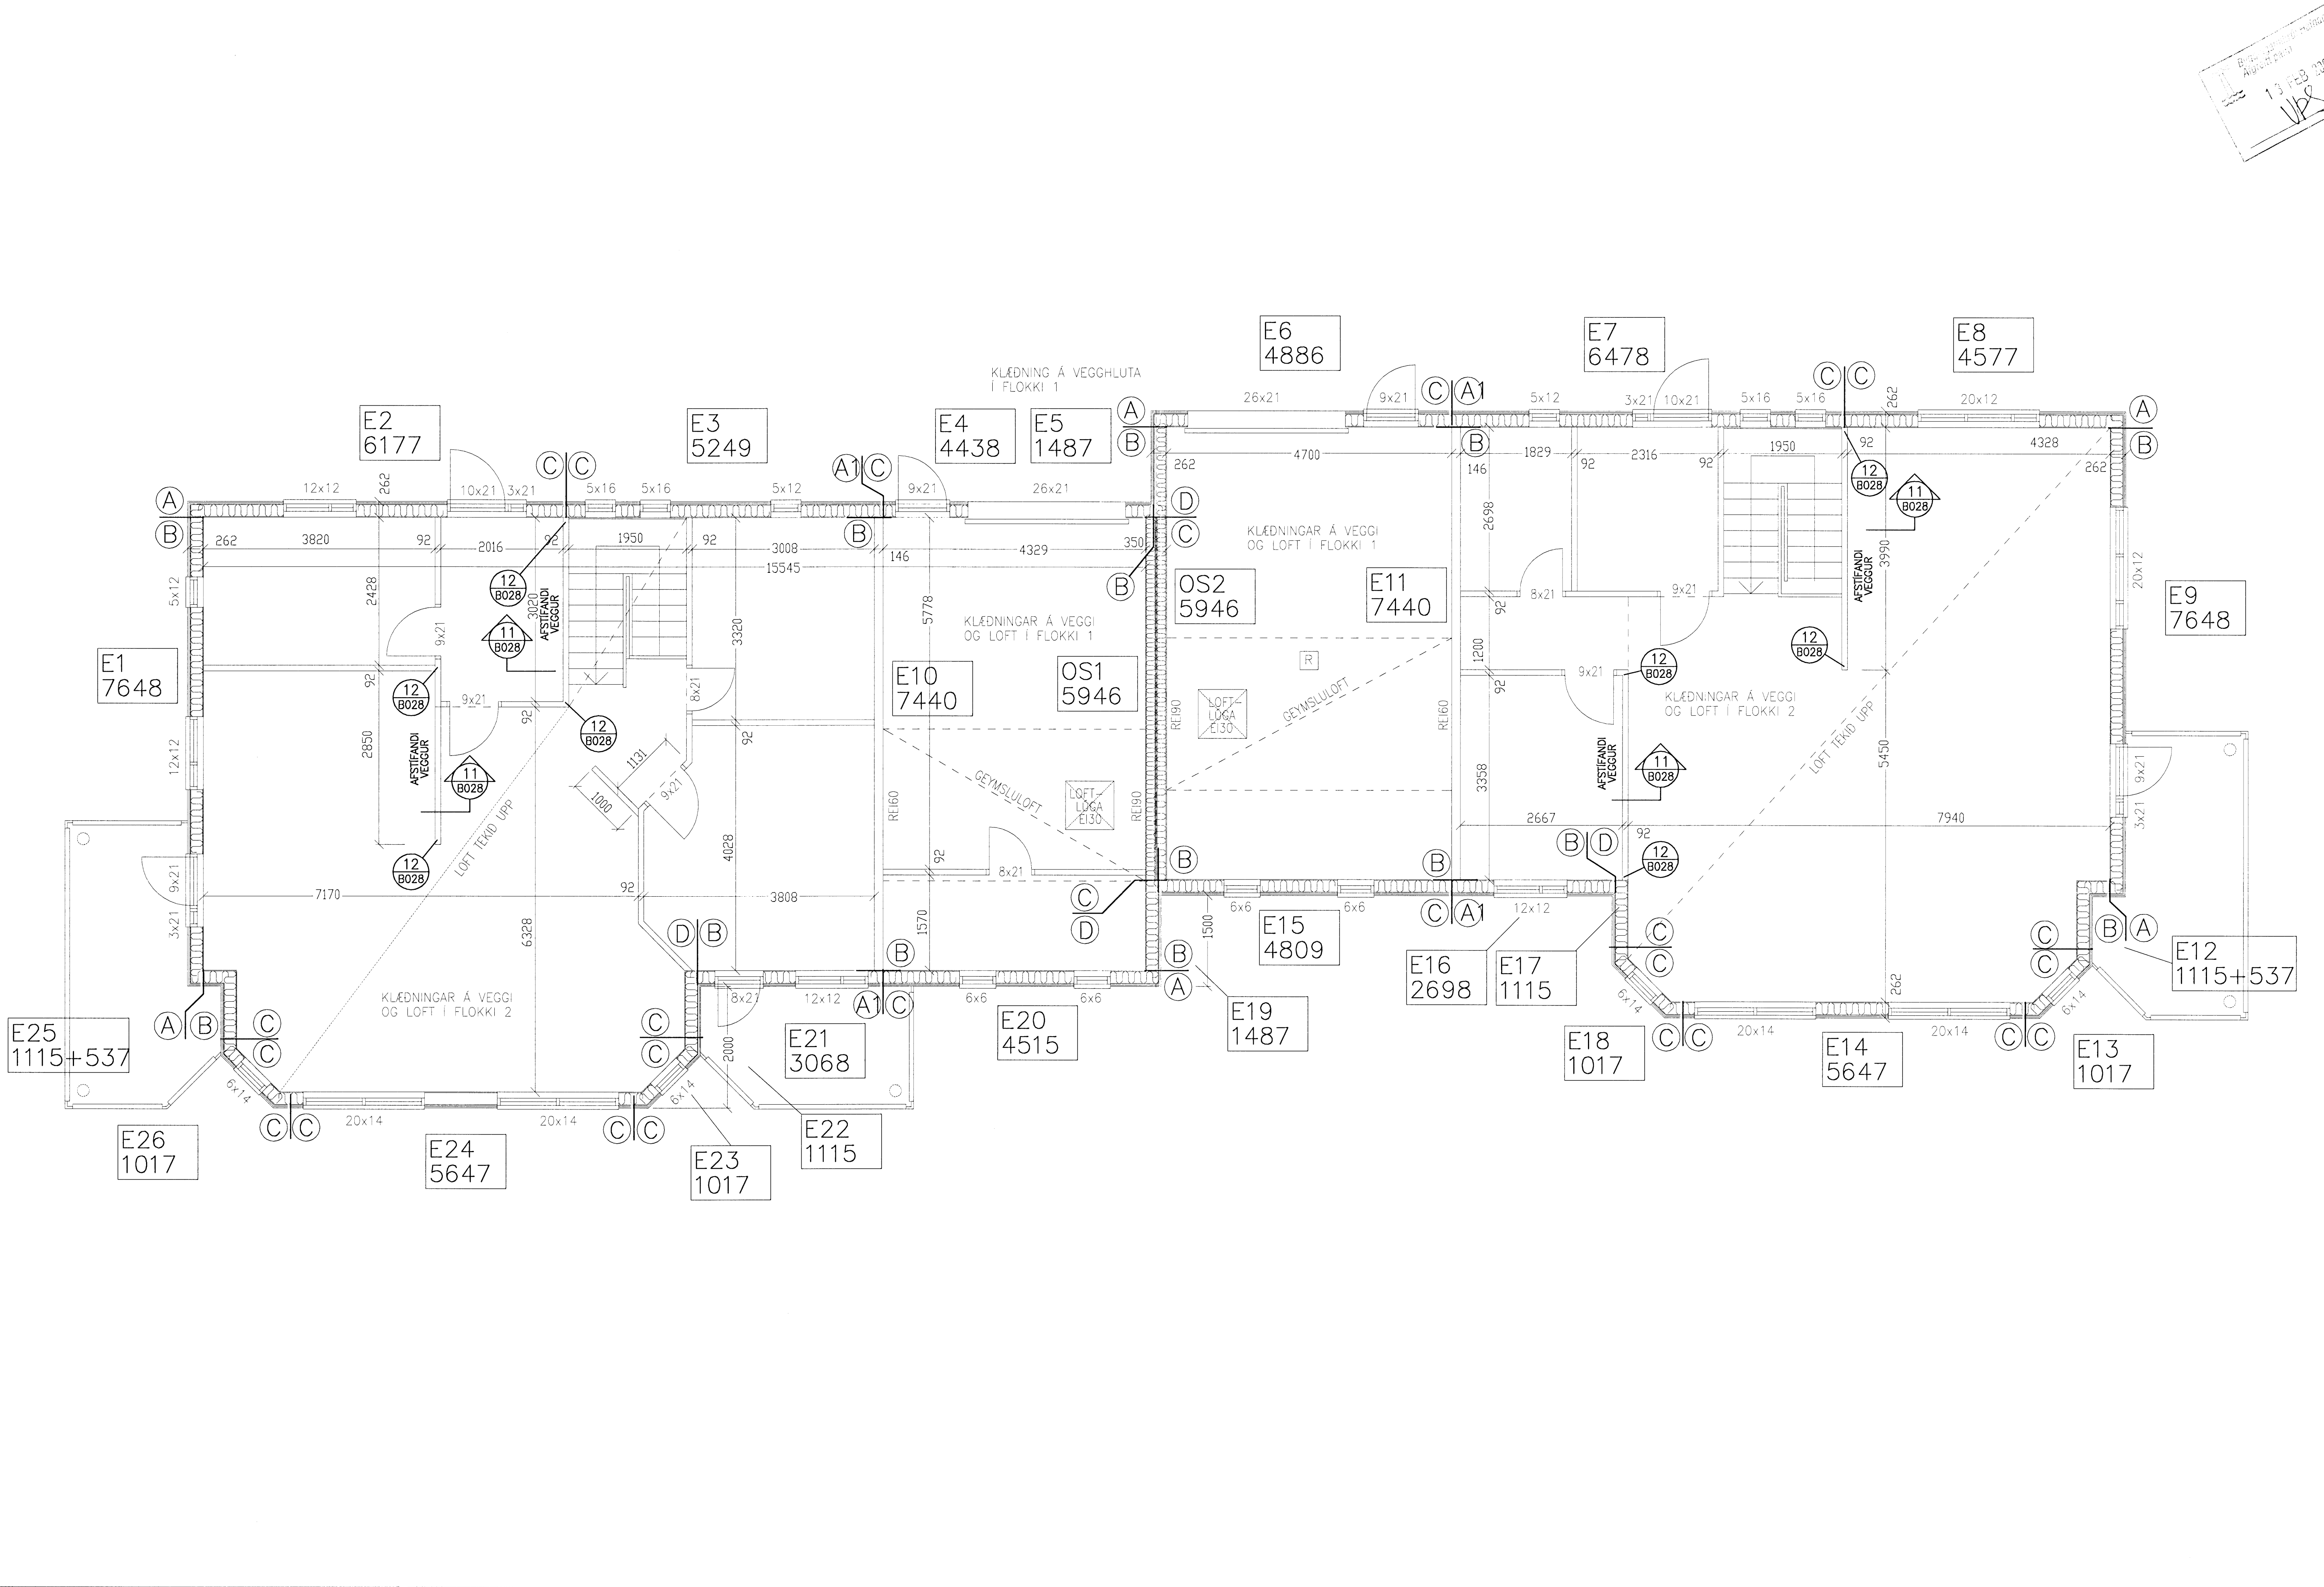

NR.	DAGS.	BREYTING	NR.	DAGS.	BREYTING

SKÝRINGAR	
MÁLSETNING VÍÐ GLUGGA OG HURDIR ERU Í DESÍM.	
ADRAR MÁLSETNINGAR ERU Í MILLÍMETRUM	
EKKI SKAL MÆLA UPP AF TEIKNINGUM	
E8 4577	NÓMUR EINIÐGAR LENGD EINIÐGAR
	VEGGEINIÐGAR SJÁ TEIKNINGAR B017 - B020

FJÓLUÁS 12 - 14  
220 HAFNARFJÖRÐUR

**KLÖPP**  
KLÖPP ARKITEKTAR-VERKFRÉÐINGAR EHF  
NETHYL 2E PÓSTHÓLF 10050, 130 REYKJAVÍK  
SÍMI 577 2277, 699 7747 - klopp@simnet.is

HEITI TEIKN. BURÐARÞOL VEGGEINIÐGAR GRUNNMYND			
MÆLIKVARDI	1:50	DAGS.	DES 2007
TEIKNING	B 016	VERK	V 06-401
BREYTING		YFIRFARID	S.E.

13/12 07  
SEMUNDUR EIRIKSSON 261249-2949

12 11 10 9 8 7 6 5 4 3 2 1