


15 FEB 2008
 VLS

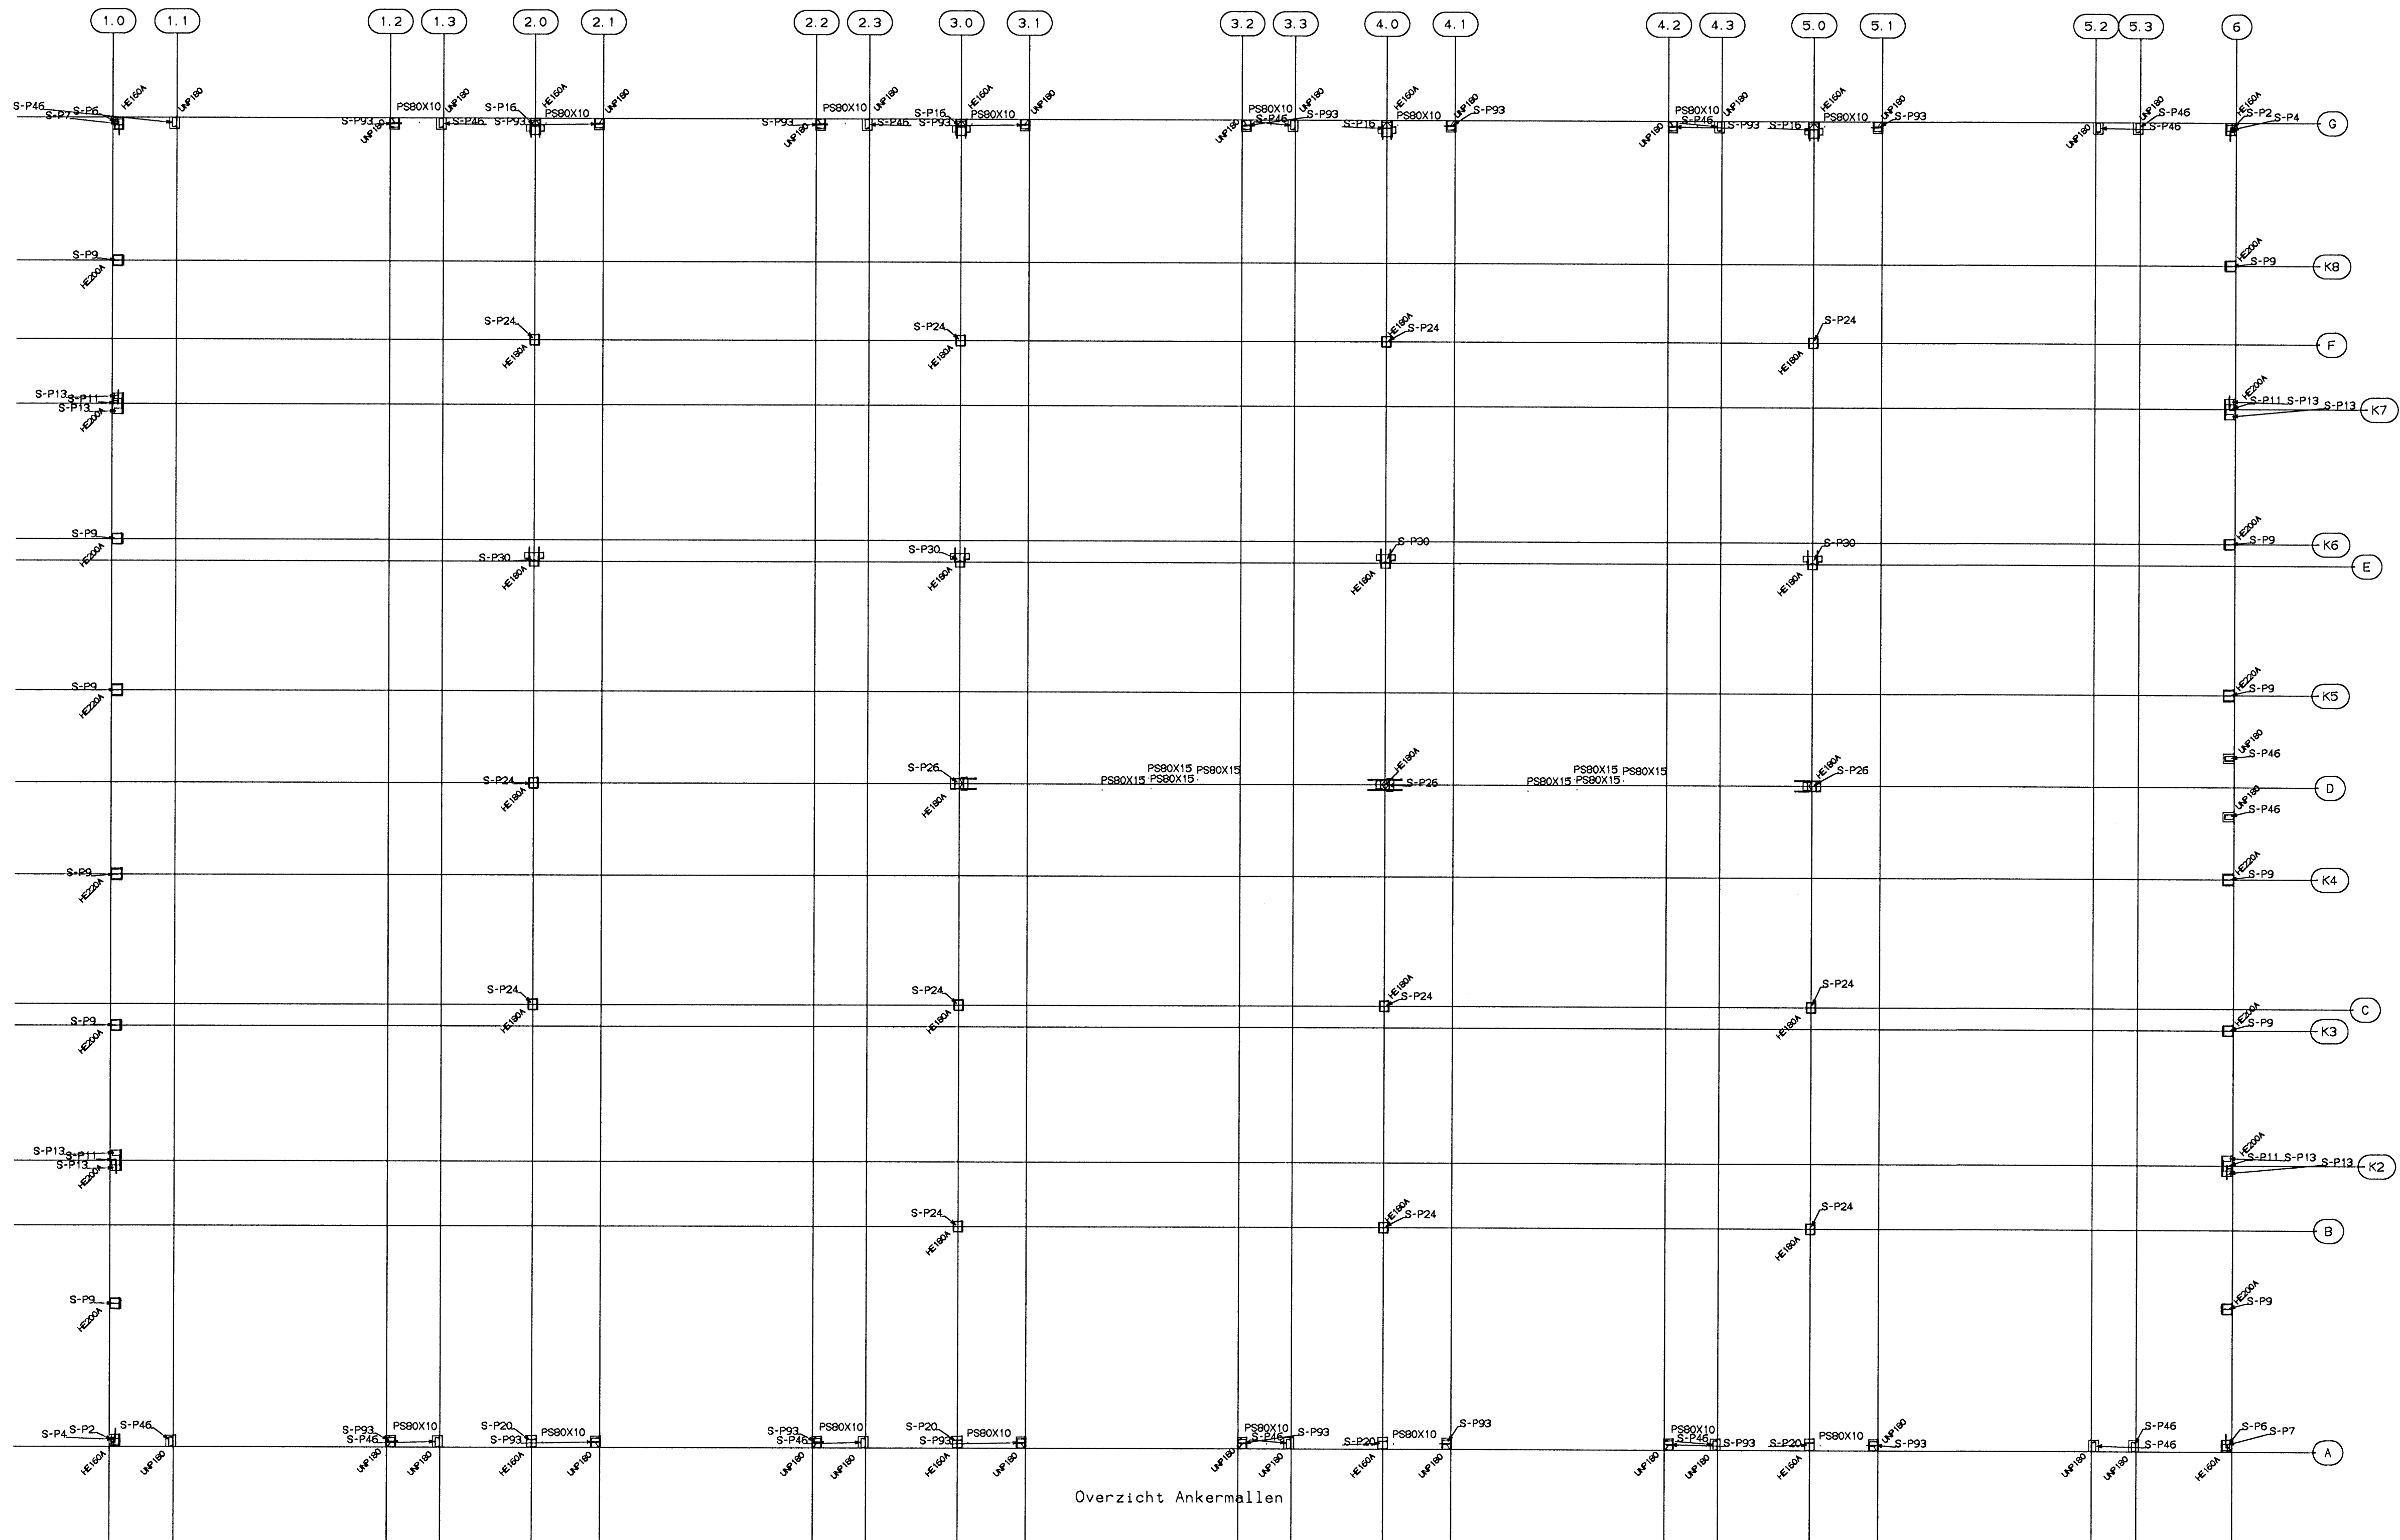

REFERENCE DRAWINGS: M01

POSITION ANCHOR
 MOUNTING PLATES
 FOR FINAL

23/08/2007
 [Signature]

STRUCAD

NOTES HOLES BOLTS STUDS

VAN DE BOVENKAMP		PROJ. NAAM	Stalgrindarhúsa
STAALEBOUW		OPDR. GEV.	Stalfluglid EHF
370 AC Bovenkamp Tel: +31 (0)20 47798 E-mail: info@bovenkamp.nl		ISSUED	TEKENAAR
REVISIE A		REVISIE TIJD	Delf
REVISIE DATUM 07/12/07		PROJEKT No.	070801
		TEKENING No.	06