


ASK Arkitektar
 14 FEB 2003
 VAS

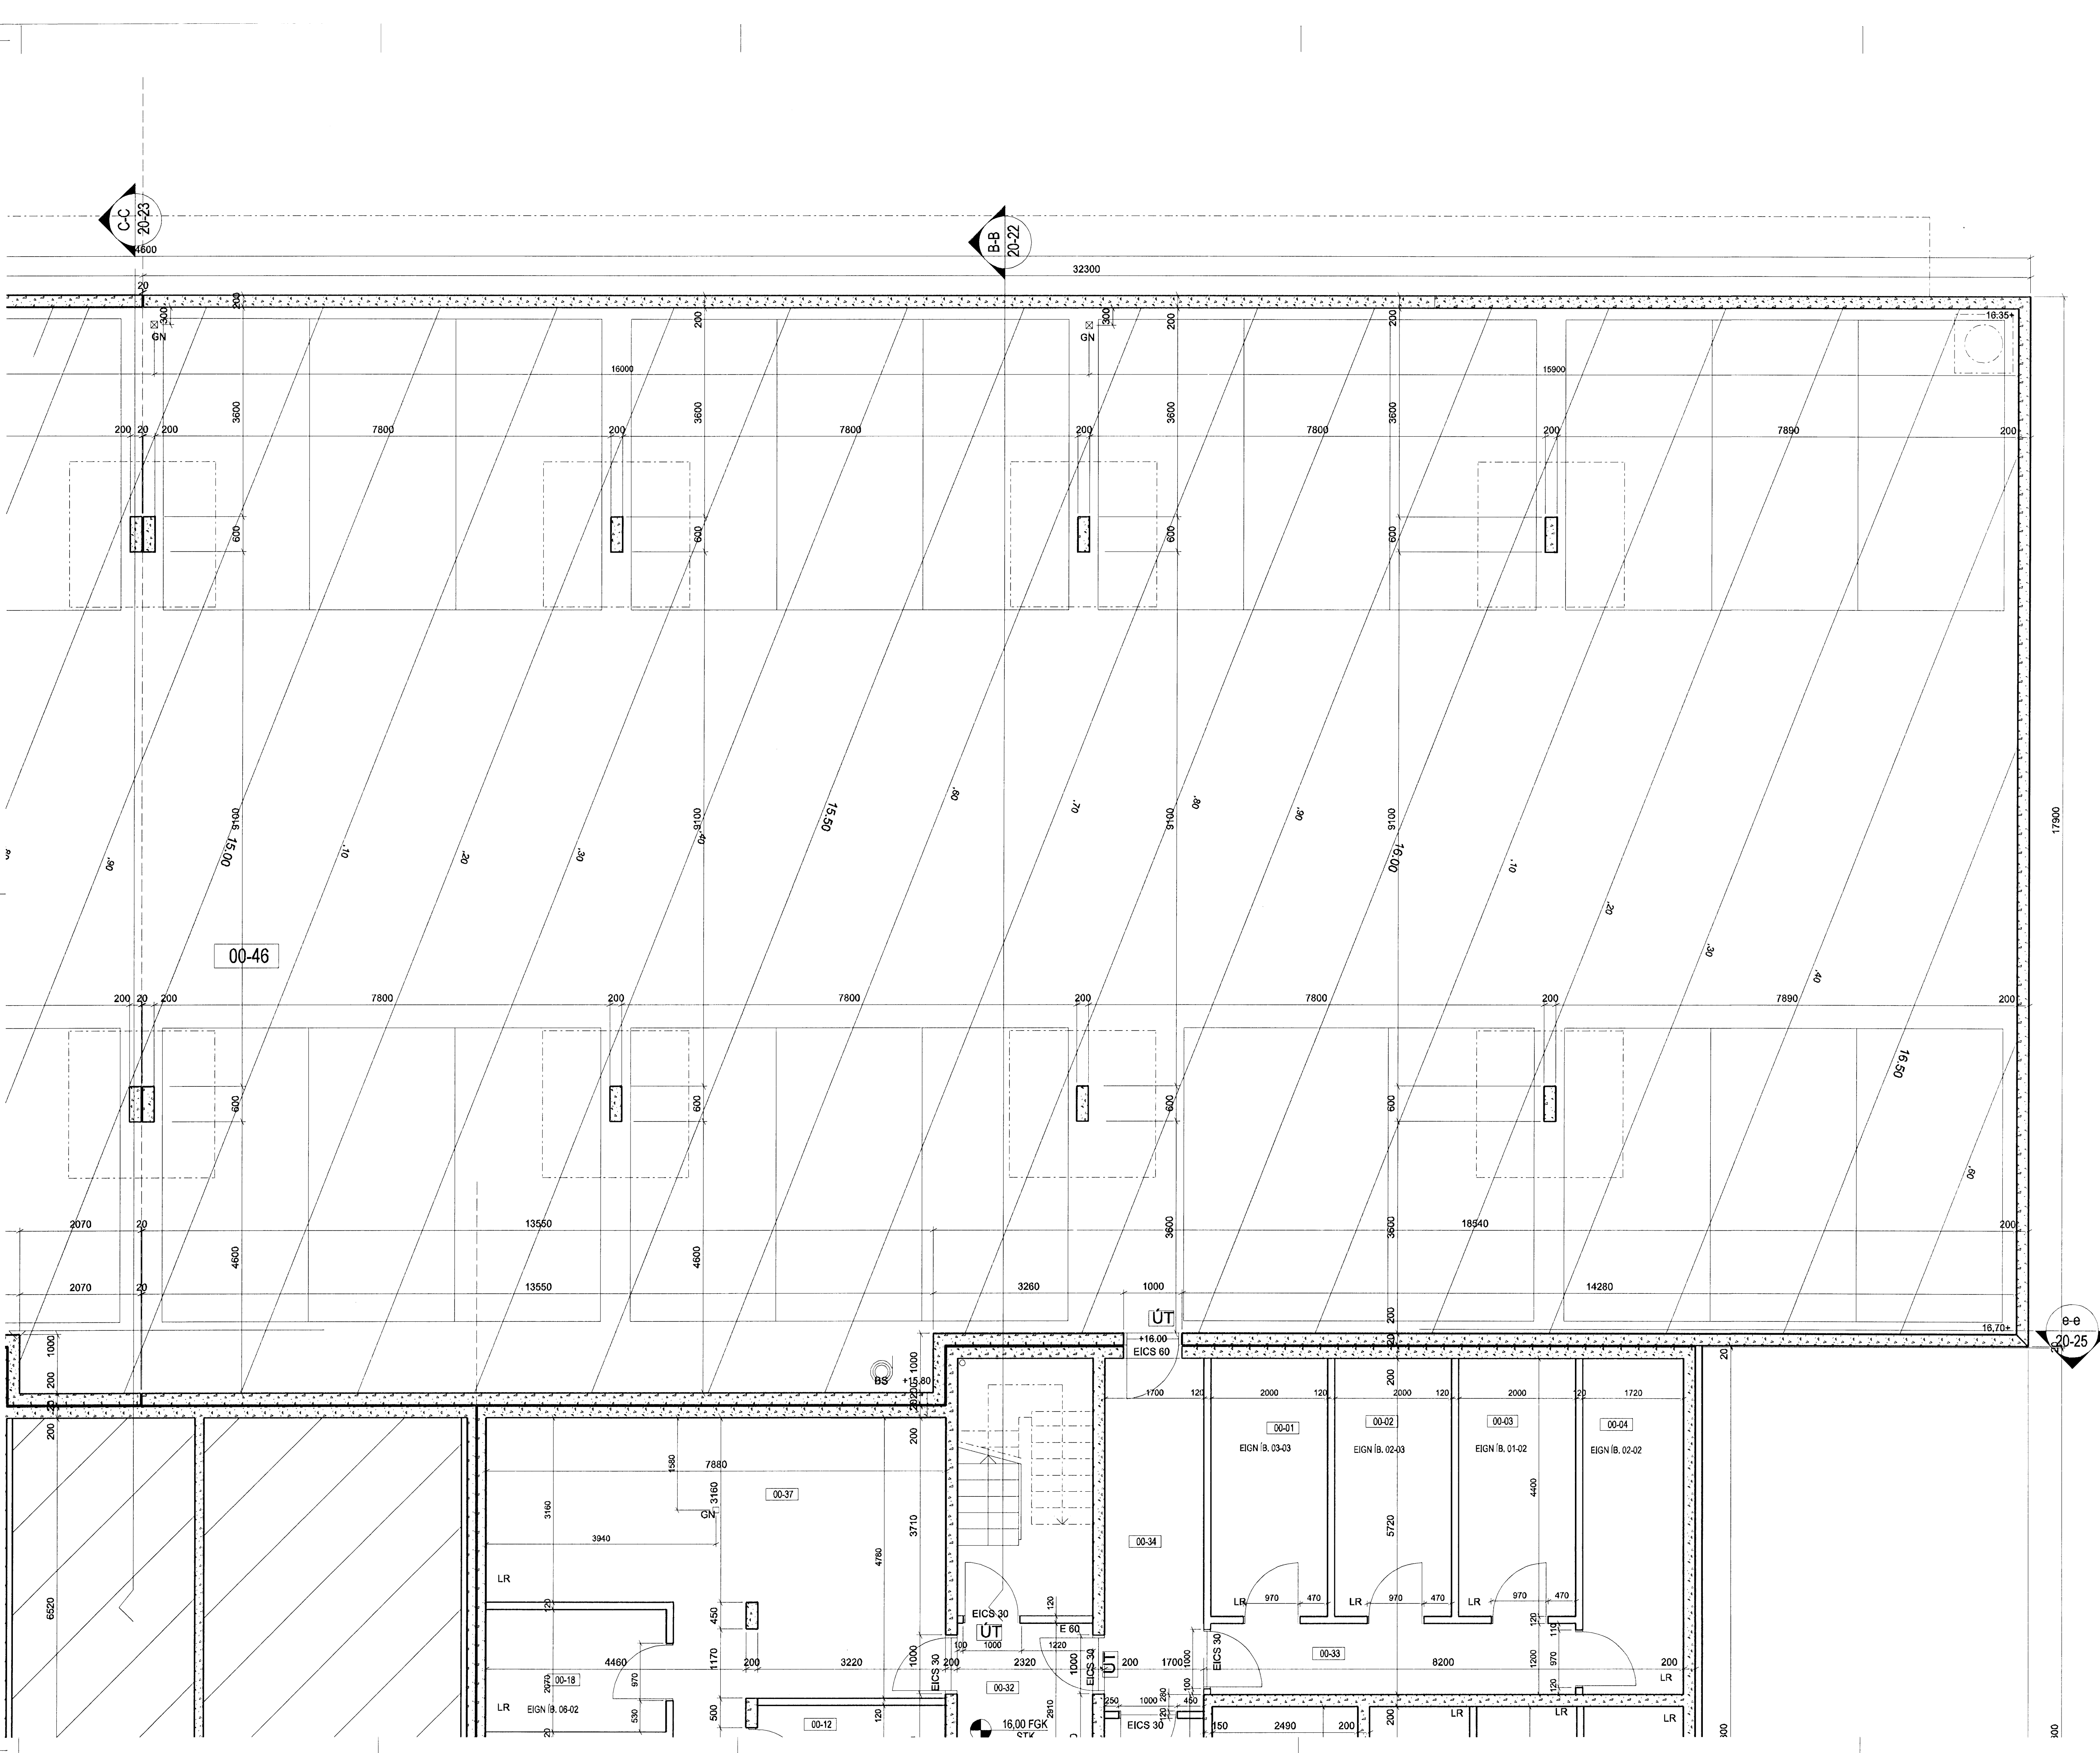

14.12.10

ÚTGAFA : TERNAP : SAMÞYKKT : DAGB
 BREYTINGAR

ASK Arkitektar
 Gængisgáta 9
 101 Reykjavík
 Sími 515 0300
 Fax 515 0319
 www.ask.is

Artun aðalhönnuð
Ólafur Gunnarsson
 Páll Gunnlaugsson arkitekt FAX/VJ 210552-2199

ASK
 ARKITEKTAR

SKIPALÓN 10-14
 VERKTEIKNINGAR
 VEIÐI
 HÉTTI TEIKNINGAR
 Grunnmynd bilakjallara
 Efri hluti

SKALA: A1
 1:50
 TERNAP: ASK
 DAGB: 15.11.2007
 ÚTGAFA

VERK NÚM.: 0687
 NÚMÉR TEIKNINGAR: 20-03