


14. FEB. 2004
 UPS

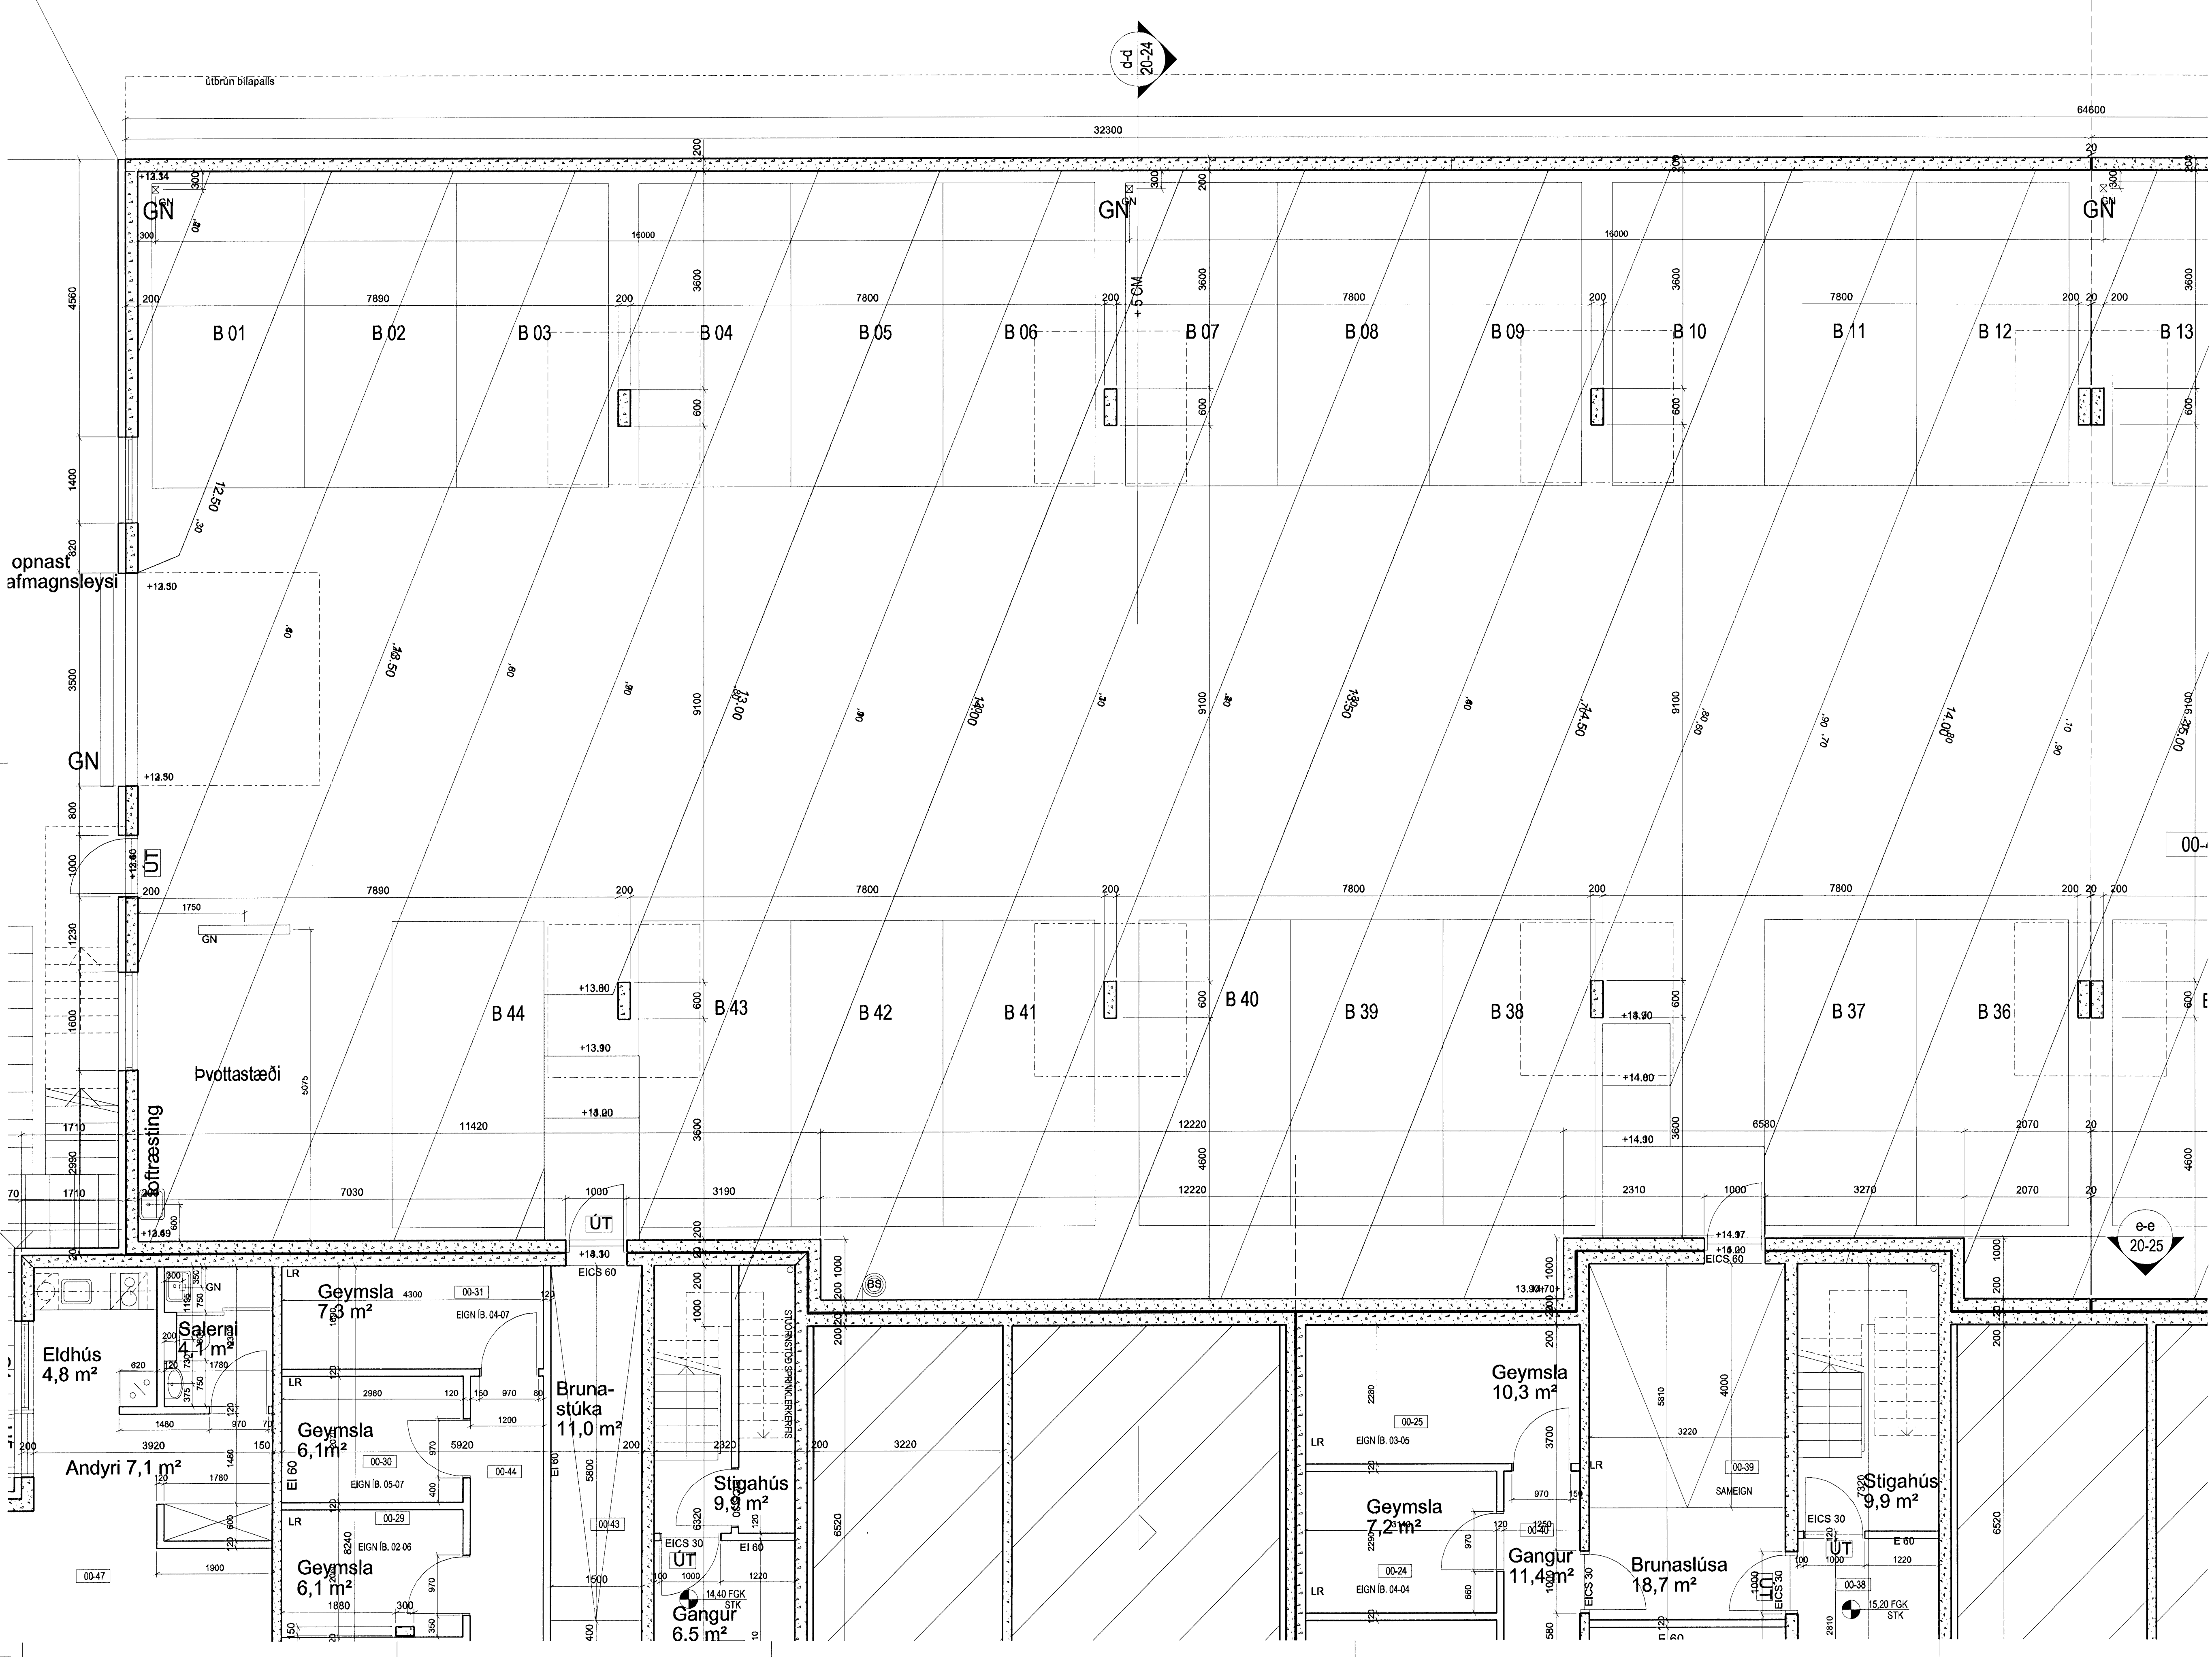

14.12.10

ÚTGÁFA
 SKIPALÓN 10-14
 VERKTEIKNINGAR

ASK Arkitektar
 Geirgötu 9
 101 Reykjavík
 Sími 515 0300
 Fax 515 0319
 www.ask.is

Árinn aðalhönnuður
Þingunn

ASK
 ARKITEKTAR

SKIPALÓN 10-14
 VERKTEIKNINGAR

HEITI TEIKNINGAR
 Grunnmynd blakjallara

Neðri hluti

MAK. / A1 1:50
 TEIKNAR ASK
 DAGS 15.11.2007
 VERK N.Ú. 0687
 NÚMÉR TEIKNINGAR 20-04
 ÚTGÁFA