



ASK Arkitektar
 14. FEB 2008
 UPS

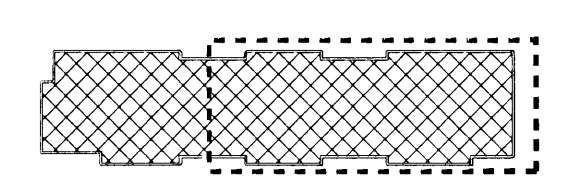

GRUNNMYND 1:100
 þak

| ÚTGÁFA | TEKNIÐ | ÍSAMÞYKKT | DAGIÐ |
|---|---------------------------|---|--------|
| ASK Arkitektar Georgólau 8 101 Reykjavík Sími 515 0300 Fax 515 0319 www.ask.is | | | |
| Ártun aðalábyggingar Páll Guðnauðsson arkitekt hf. kt. 210562-2199 | | | |
| SKIPALÖN 10-14 VERKTEIKNINGAR VERKFERNI HEITI TEIKNINGAR þak Efri hluti | | | |
| VERK NÚM. 0687 | HÖMUR TEIKNINGAR 20-15 | MOV. Í A1 1:50 TEKNIÐ ASK DAGIÐ 08.08.2008 | ÚTGÁFA |

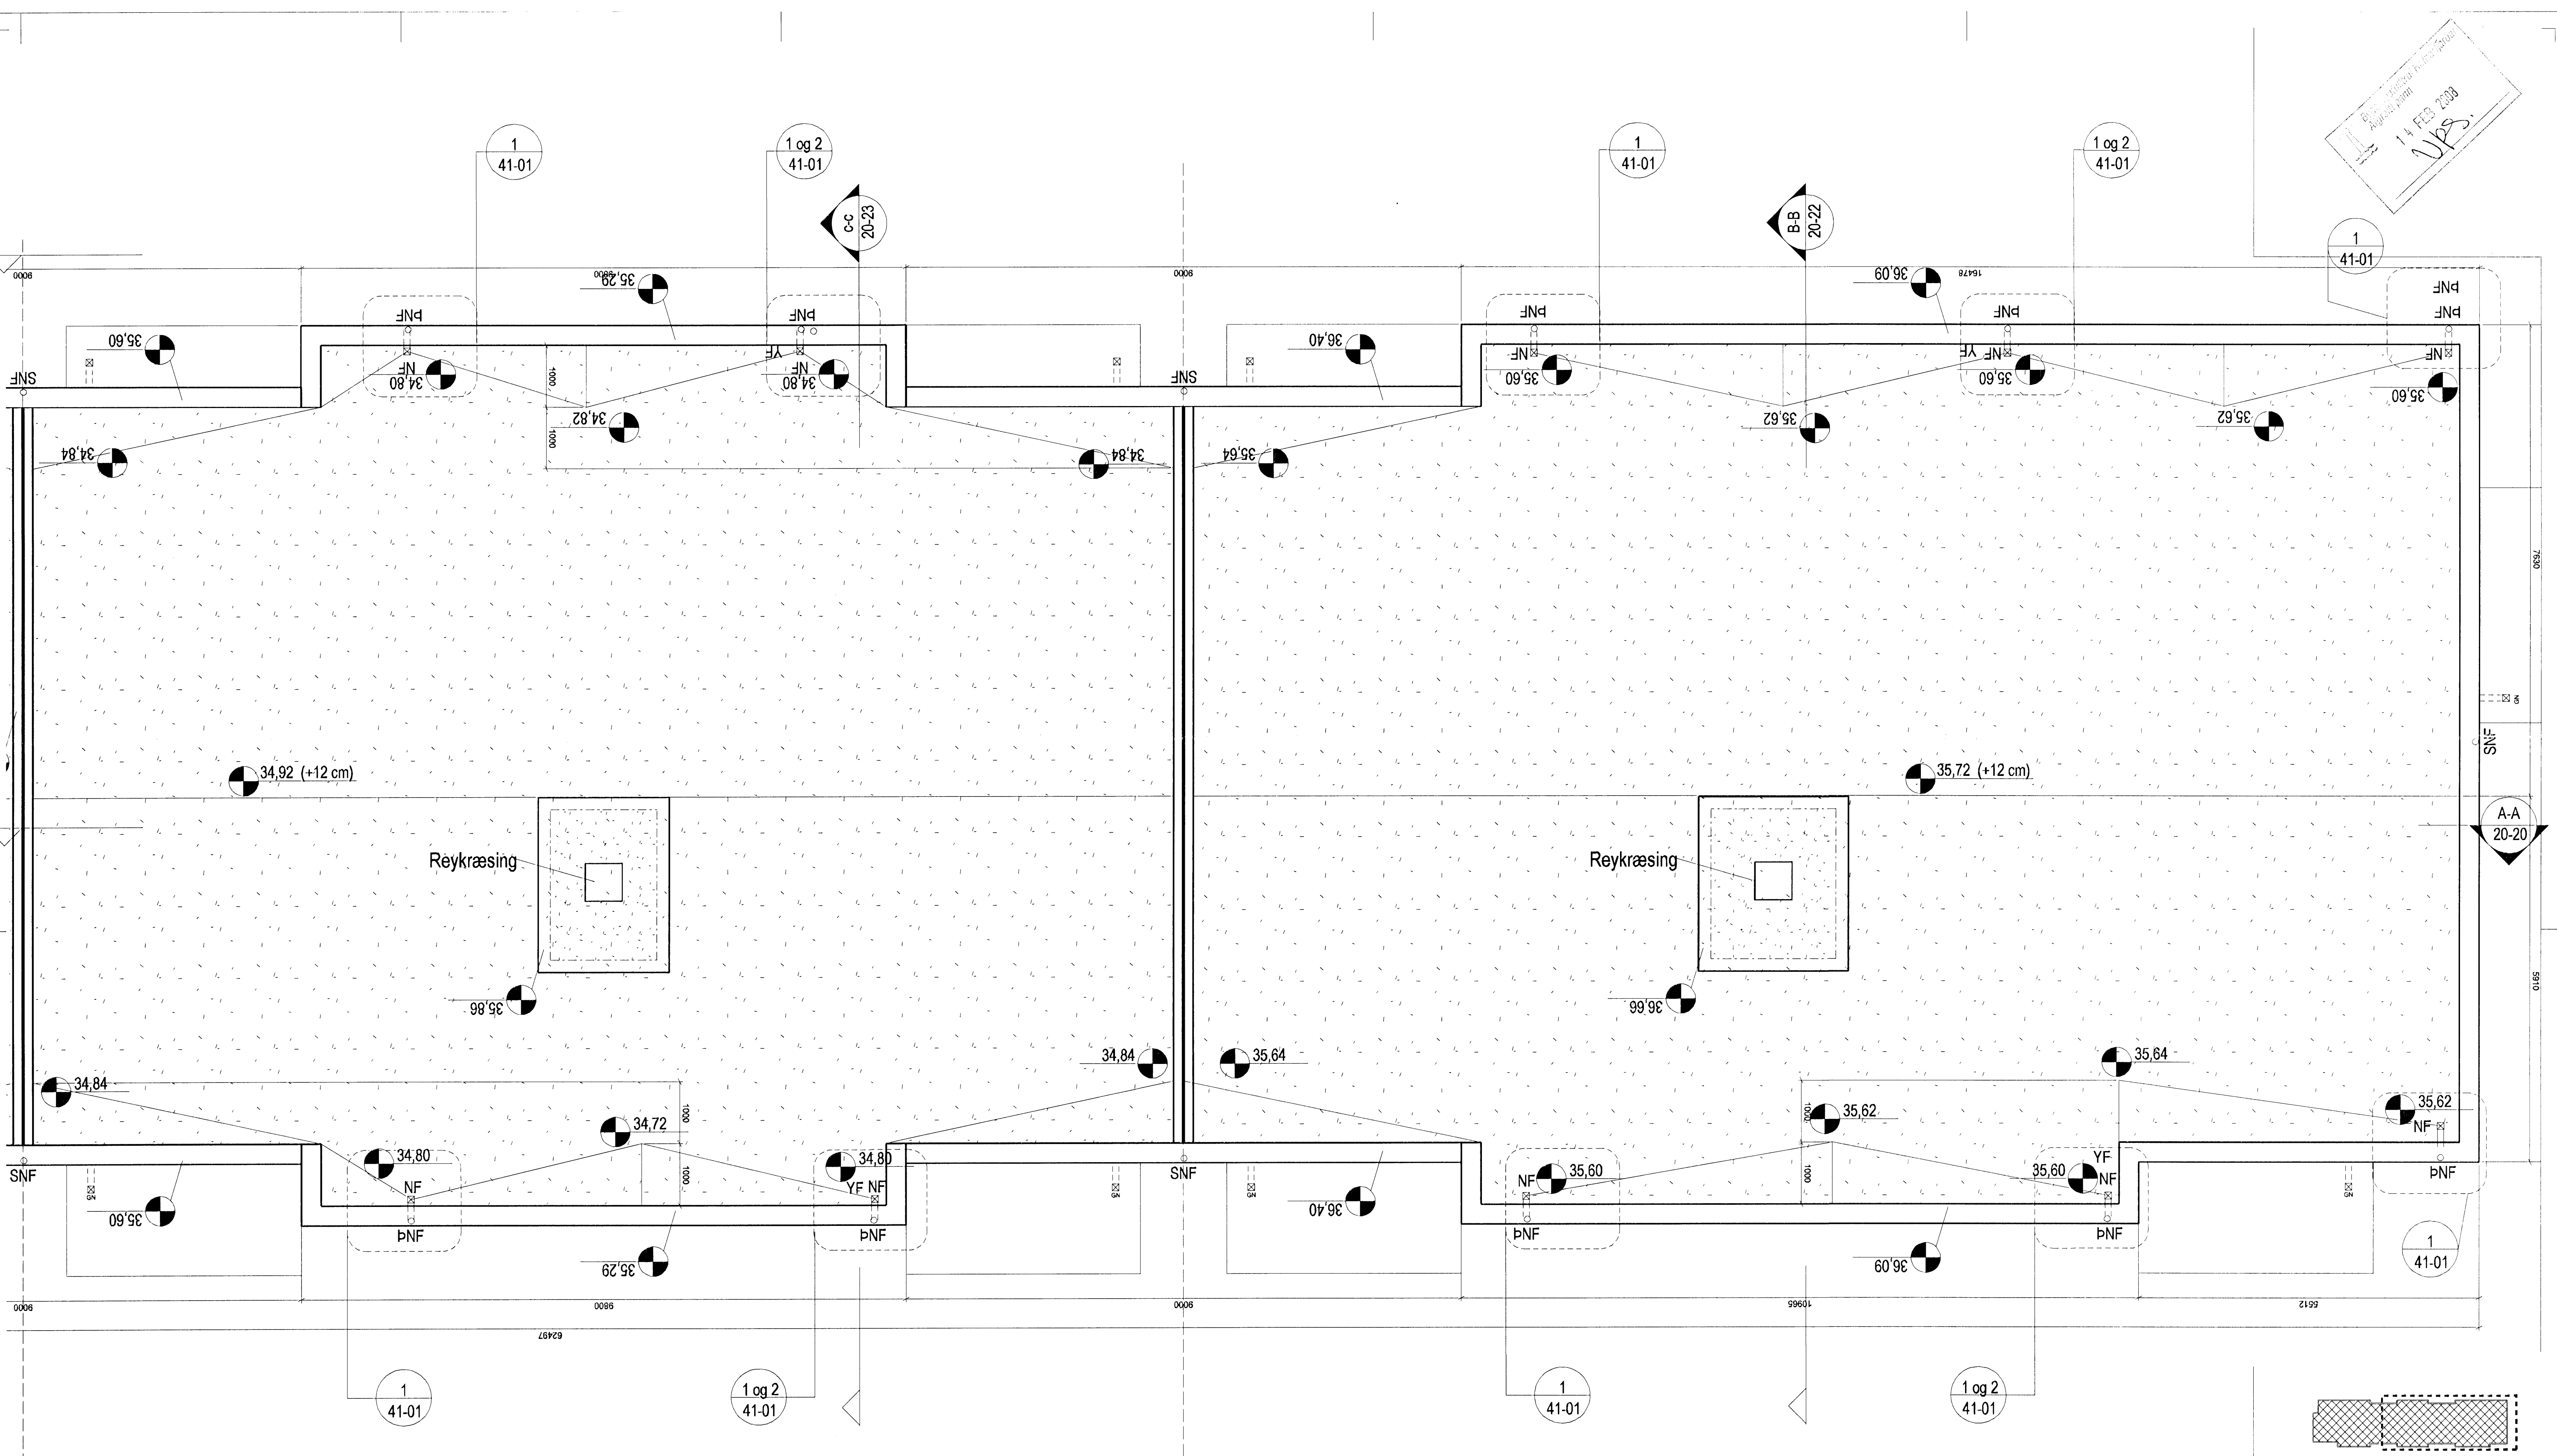