


ASK
 11 FEB 2006
 VBS

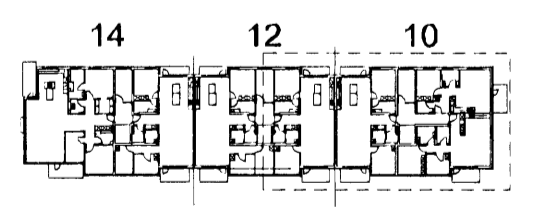

ÚTGÁFA	TEKNAÐ	DÁMIÞYKKT	DAGS
ASK Arkitektar Gönguólu 9 101 Reykjavík Sími 515 0300 Fax 515 0319 www.ask.is			
Árþun aðalhönnuðar: <i>Þórunn Gunnlaugsson</i>			
Þrátt Gunnlaugsson arkitekt FAI, nr. 210552-2199			
SKIPALÖN 10-14 VERKTEIKNINGAR			
HEITI TEIKNINGAR Sneiðing A-A Neðri hluti	MKV. I A1 1:50	TEKNAÐ ASK	DAGS 18.10.2006
VERK NR. 0687	NÖMUR TEIKNINGAR 20-21	ÚTGÁFA	

18798

22830