


ASK ARKITEKTAR
 14 FEB 2008
 VPS

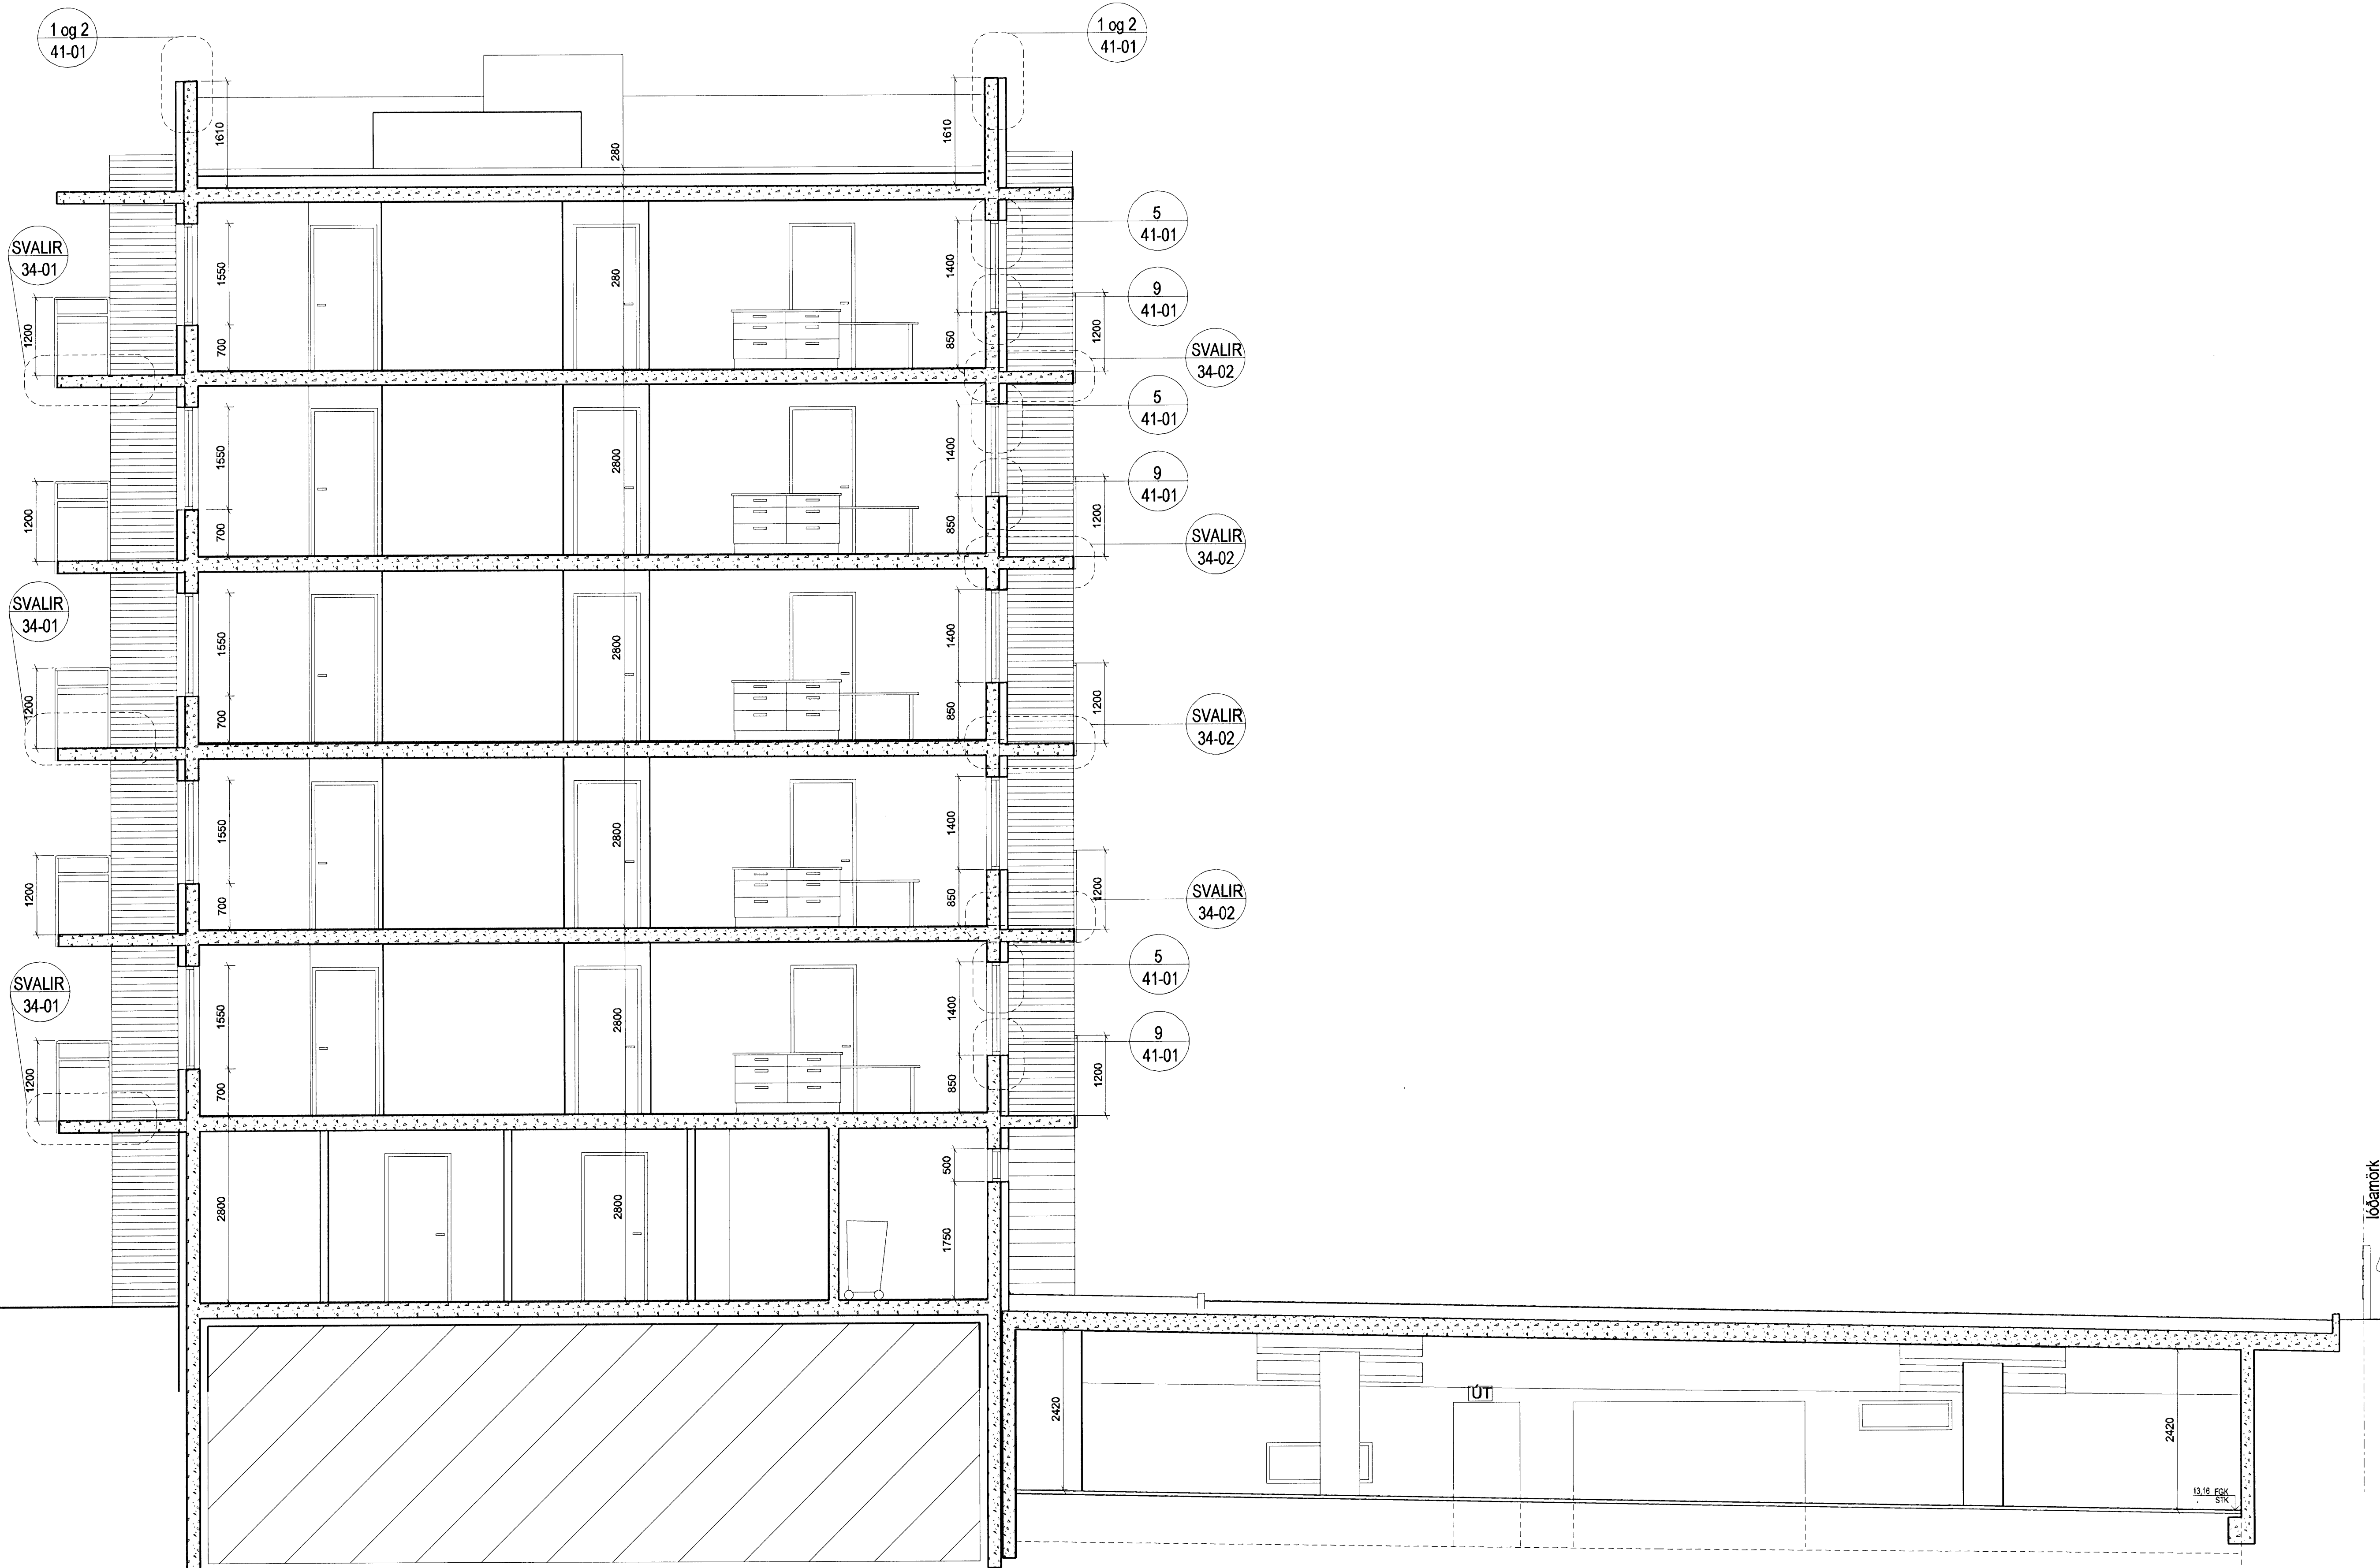

ÚTGÁFA	TEKNAÐ	SAMÞYKKT	DAÐS
BRÉYTINGAR			

ASK Arkitektar
 Gængulóu 3
 101 Reykjavík
 Sími 515 0300
 Fax 515 0319
 www.ask.is

Árþun aðalhönnuð af
Páll Gunnarsson
 Páll Gunnarsson arkitekt FALM 210552-2199

ASK
 ARKITEKTAR

SKIPALÓN 10-14
VERKTEIKNINGAR
 VERKEFNI
 HEITI TERNINGAR
Snelðing D-D

MKV. 1. AF	1.50
TEKNAÐ	ASK
DAÐS	15.11.2007
VERKUR	ÚTGÁFA
0687	NÖMUR TERNINGAR 20-24