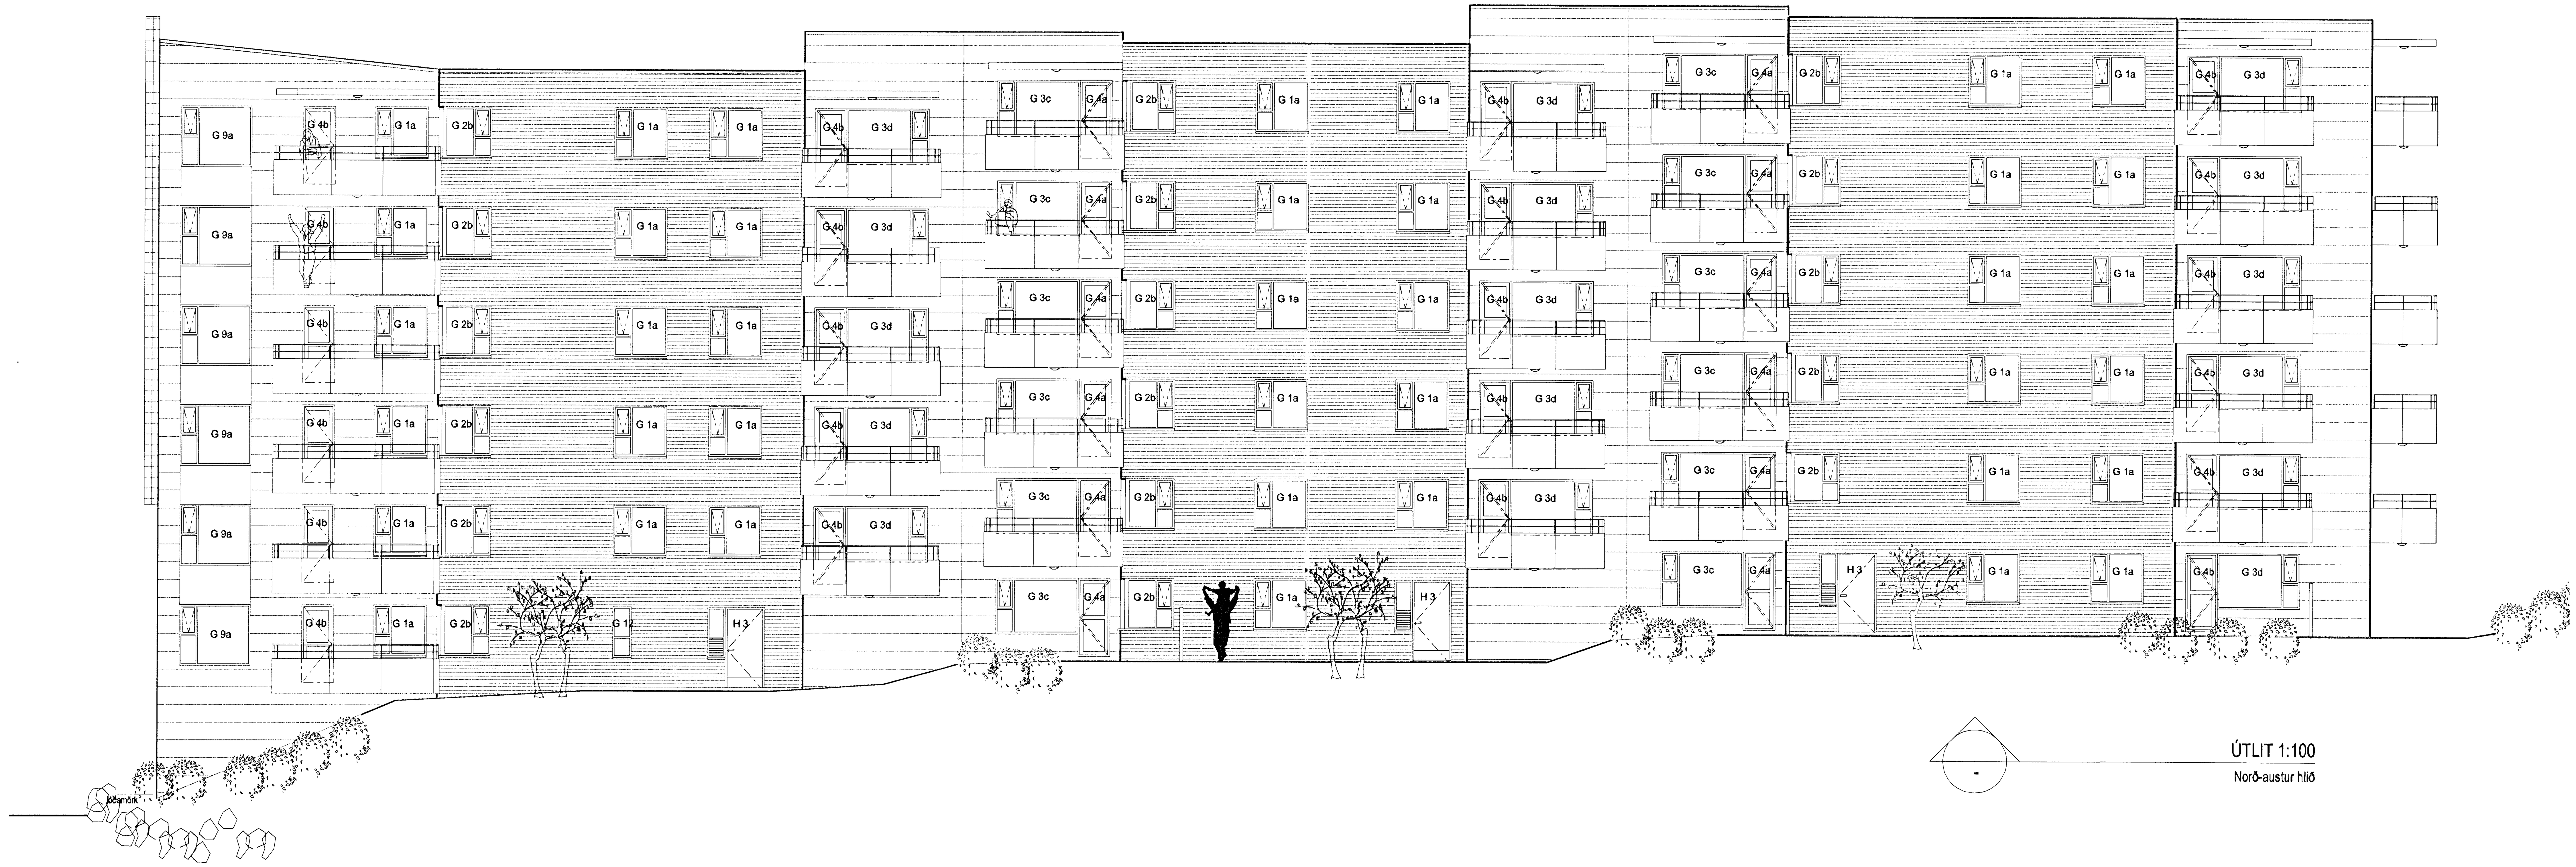

ÚTLIT 1:100

Norð-austur hlið

ÚTLIT 1:100

suð-vestur hlið

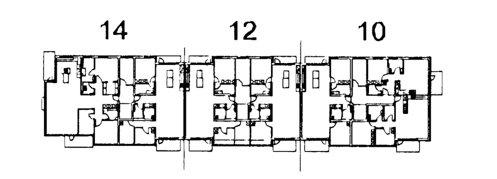

14 FEB 2008

ÚTGÁFA	TEIKNAÐ	SAMÞYKKT	DAGS

BREYTINGAR

ASK Arkitektar
Geirsgötu 9
101 Reykjavík
Sími 515 0300
Fax 515 0319
www.ask.is

Áritun aðalhönnuðar

Páll Gunnlaugsson arkitekt FAÍ, kt. 210552-2199

ASK ARKITEKTAR

SKIPALÓN 10-14
VERKTEIKNINGAR

VERKEFNI

HEITI TEIKNINGAR

Útlit

MKV. I A1 1:100

TEIKNAÐ ASK

DAGS 15.11.2007

ÚTGÁFA

VERK NR. 0687

NÚMER TEIKNINGAR 20-30