



ASK Arkitektar
 1. FEB 2008
 VAS

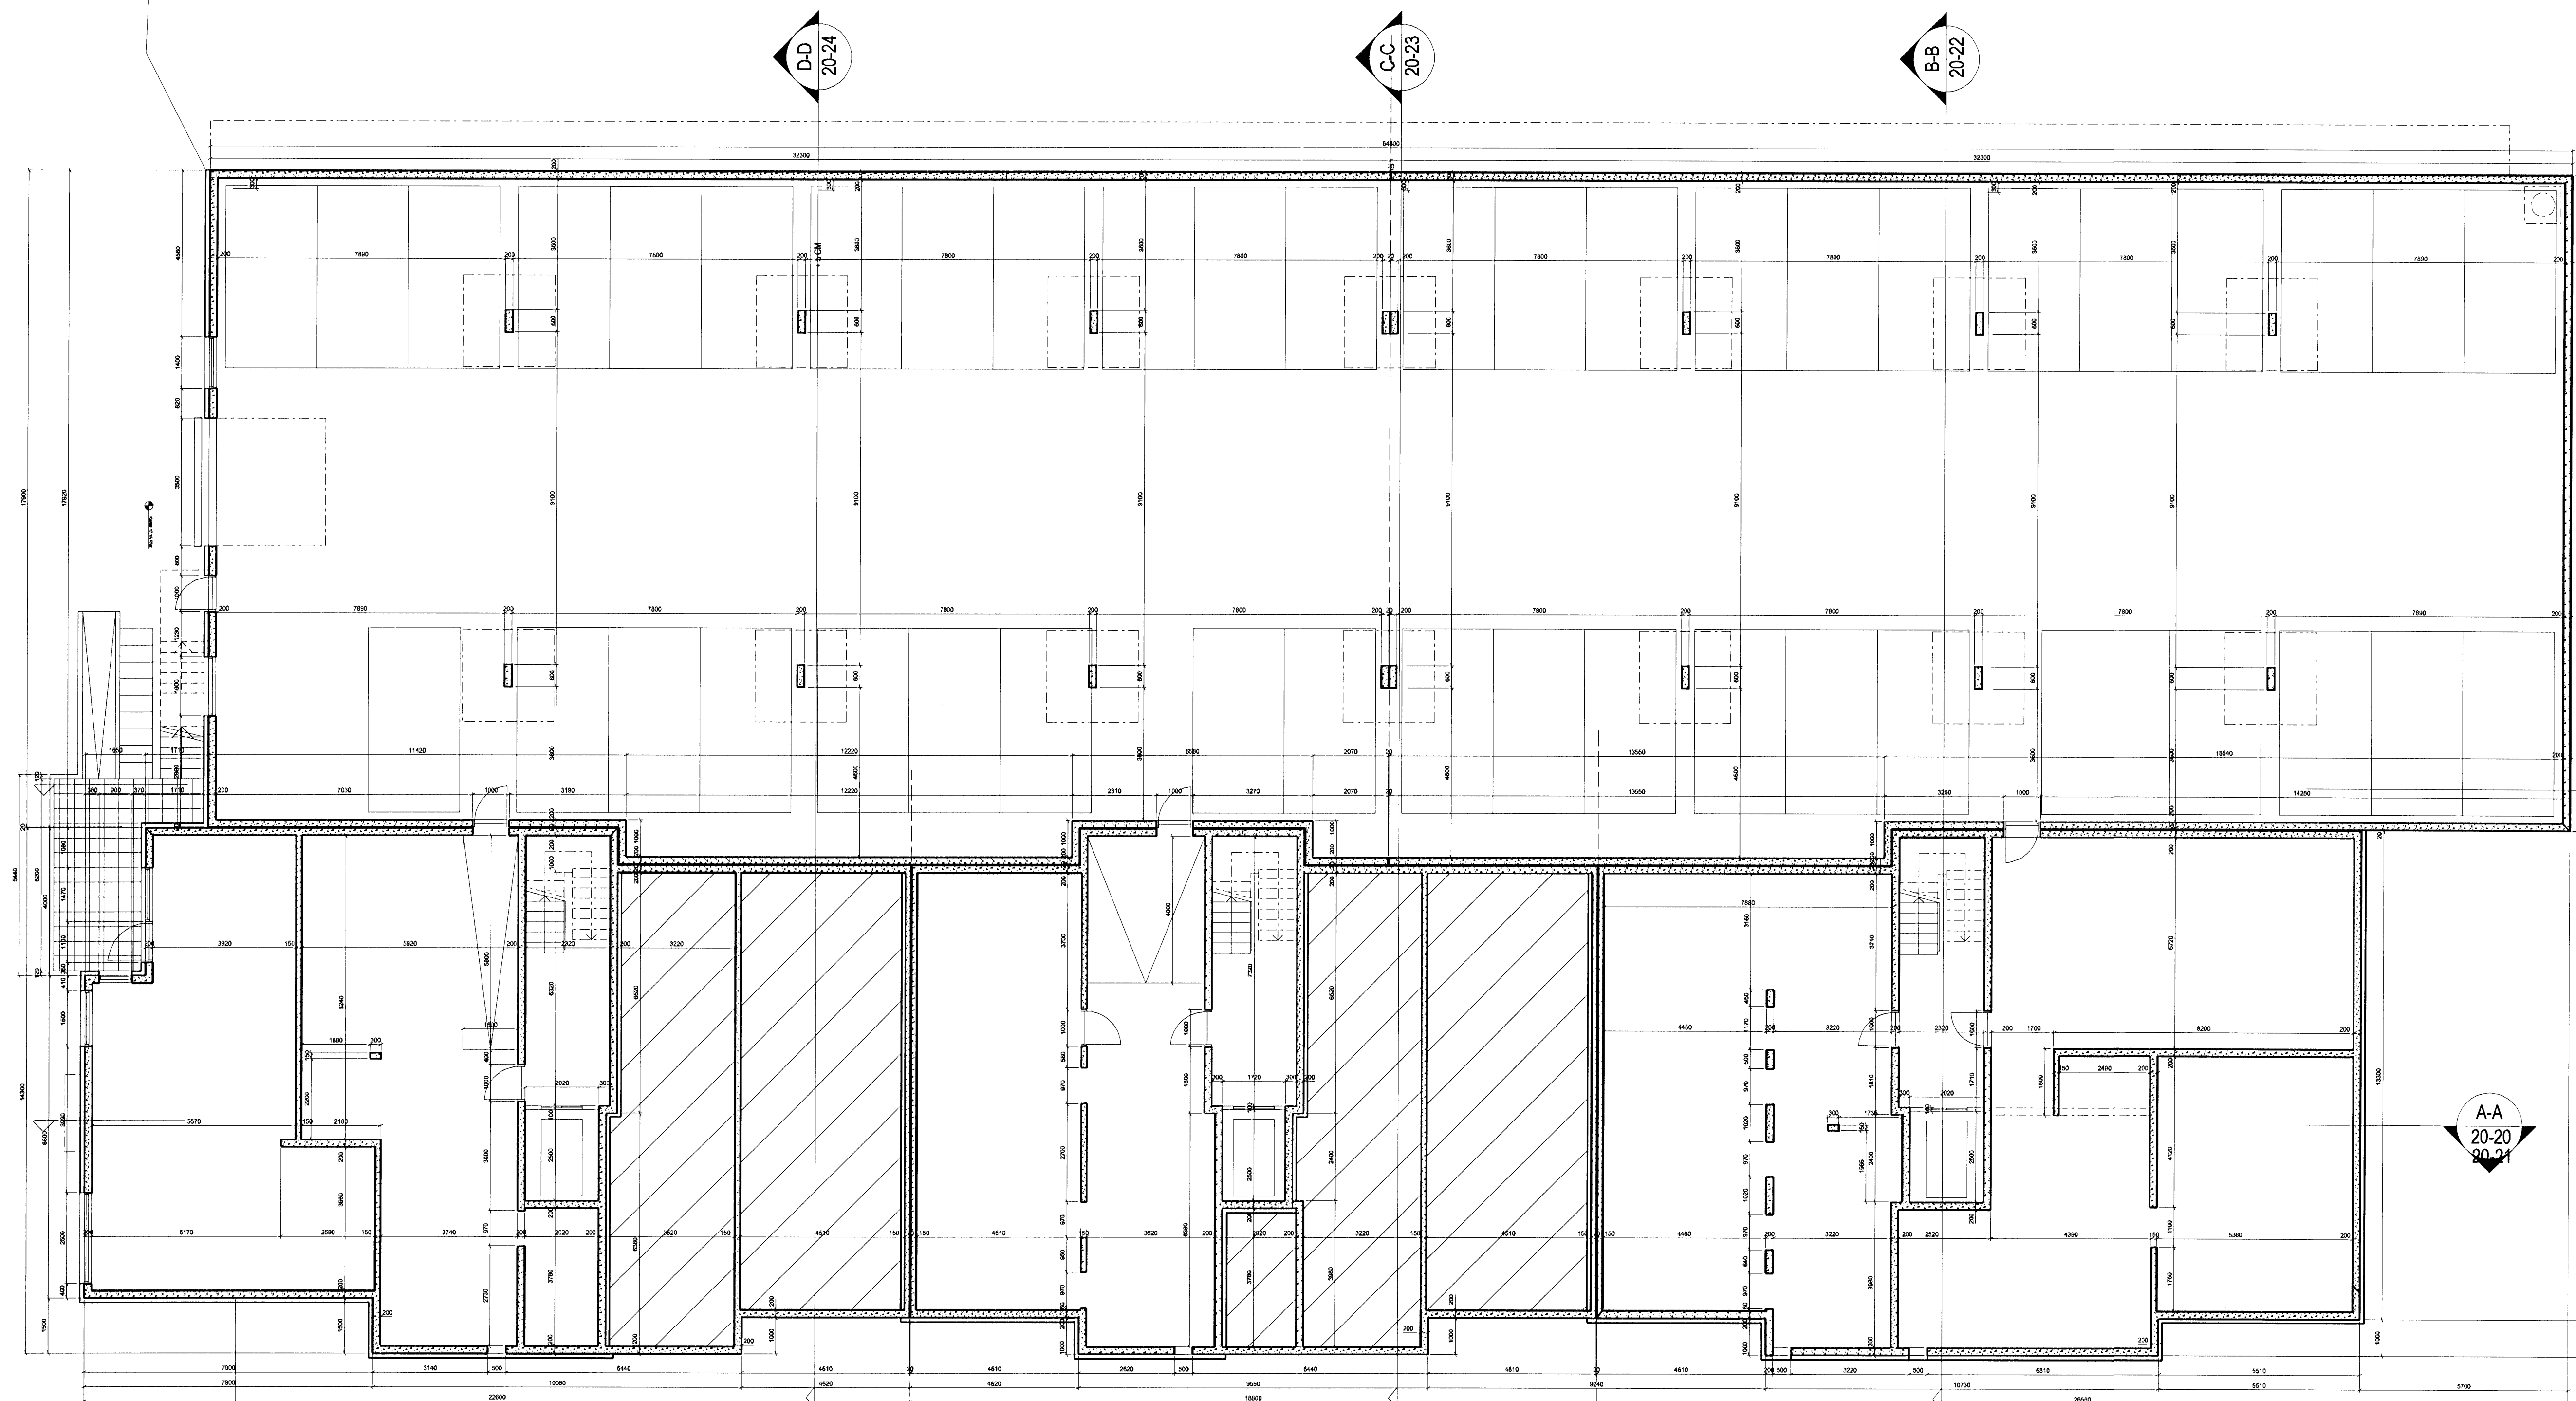

E-E
20-25

A-A
20-20
20-21

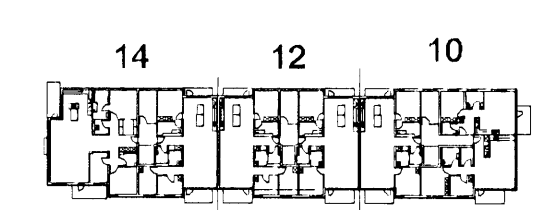

GRUNNMYND 1:100
 kjallari

ÚTGÁFA	TEIÐNAÐ	ISAMÞYKJT	DAGS
ASK Arkitektar Geisgötu 9 101 Reykjavík Sími 515 0300 Fak. 515 0319 www.ask.is			
Aritun aðalhönnuð <i>Þrángunn</i> Pál Gunnlaugsson arkitekt PÁL 210552-2199			
SKIPALÓN 10-14 VERKTEIKNINGAR VESURNEIÐ Steyputeikning Grunnmynd kjallara			
VERK NÚM.	NGAMER TEIÐNINGAR	MOV. 1:100	TEIÐNAÐ
0687	21-01	1:100	ASK
		DAGS	15.11.2007
		ÚTGÁFA	