




ASK Arkitektar
11 FEB 2008
VBR

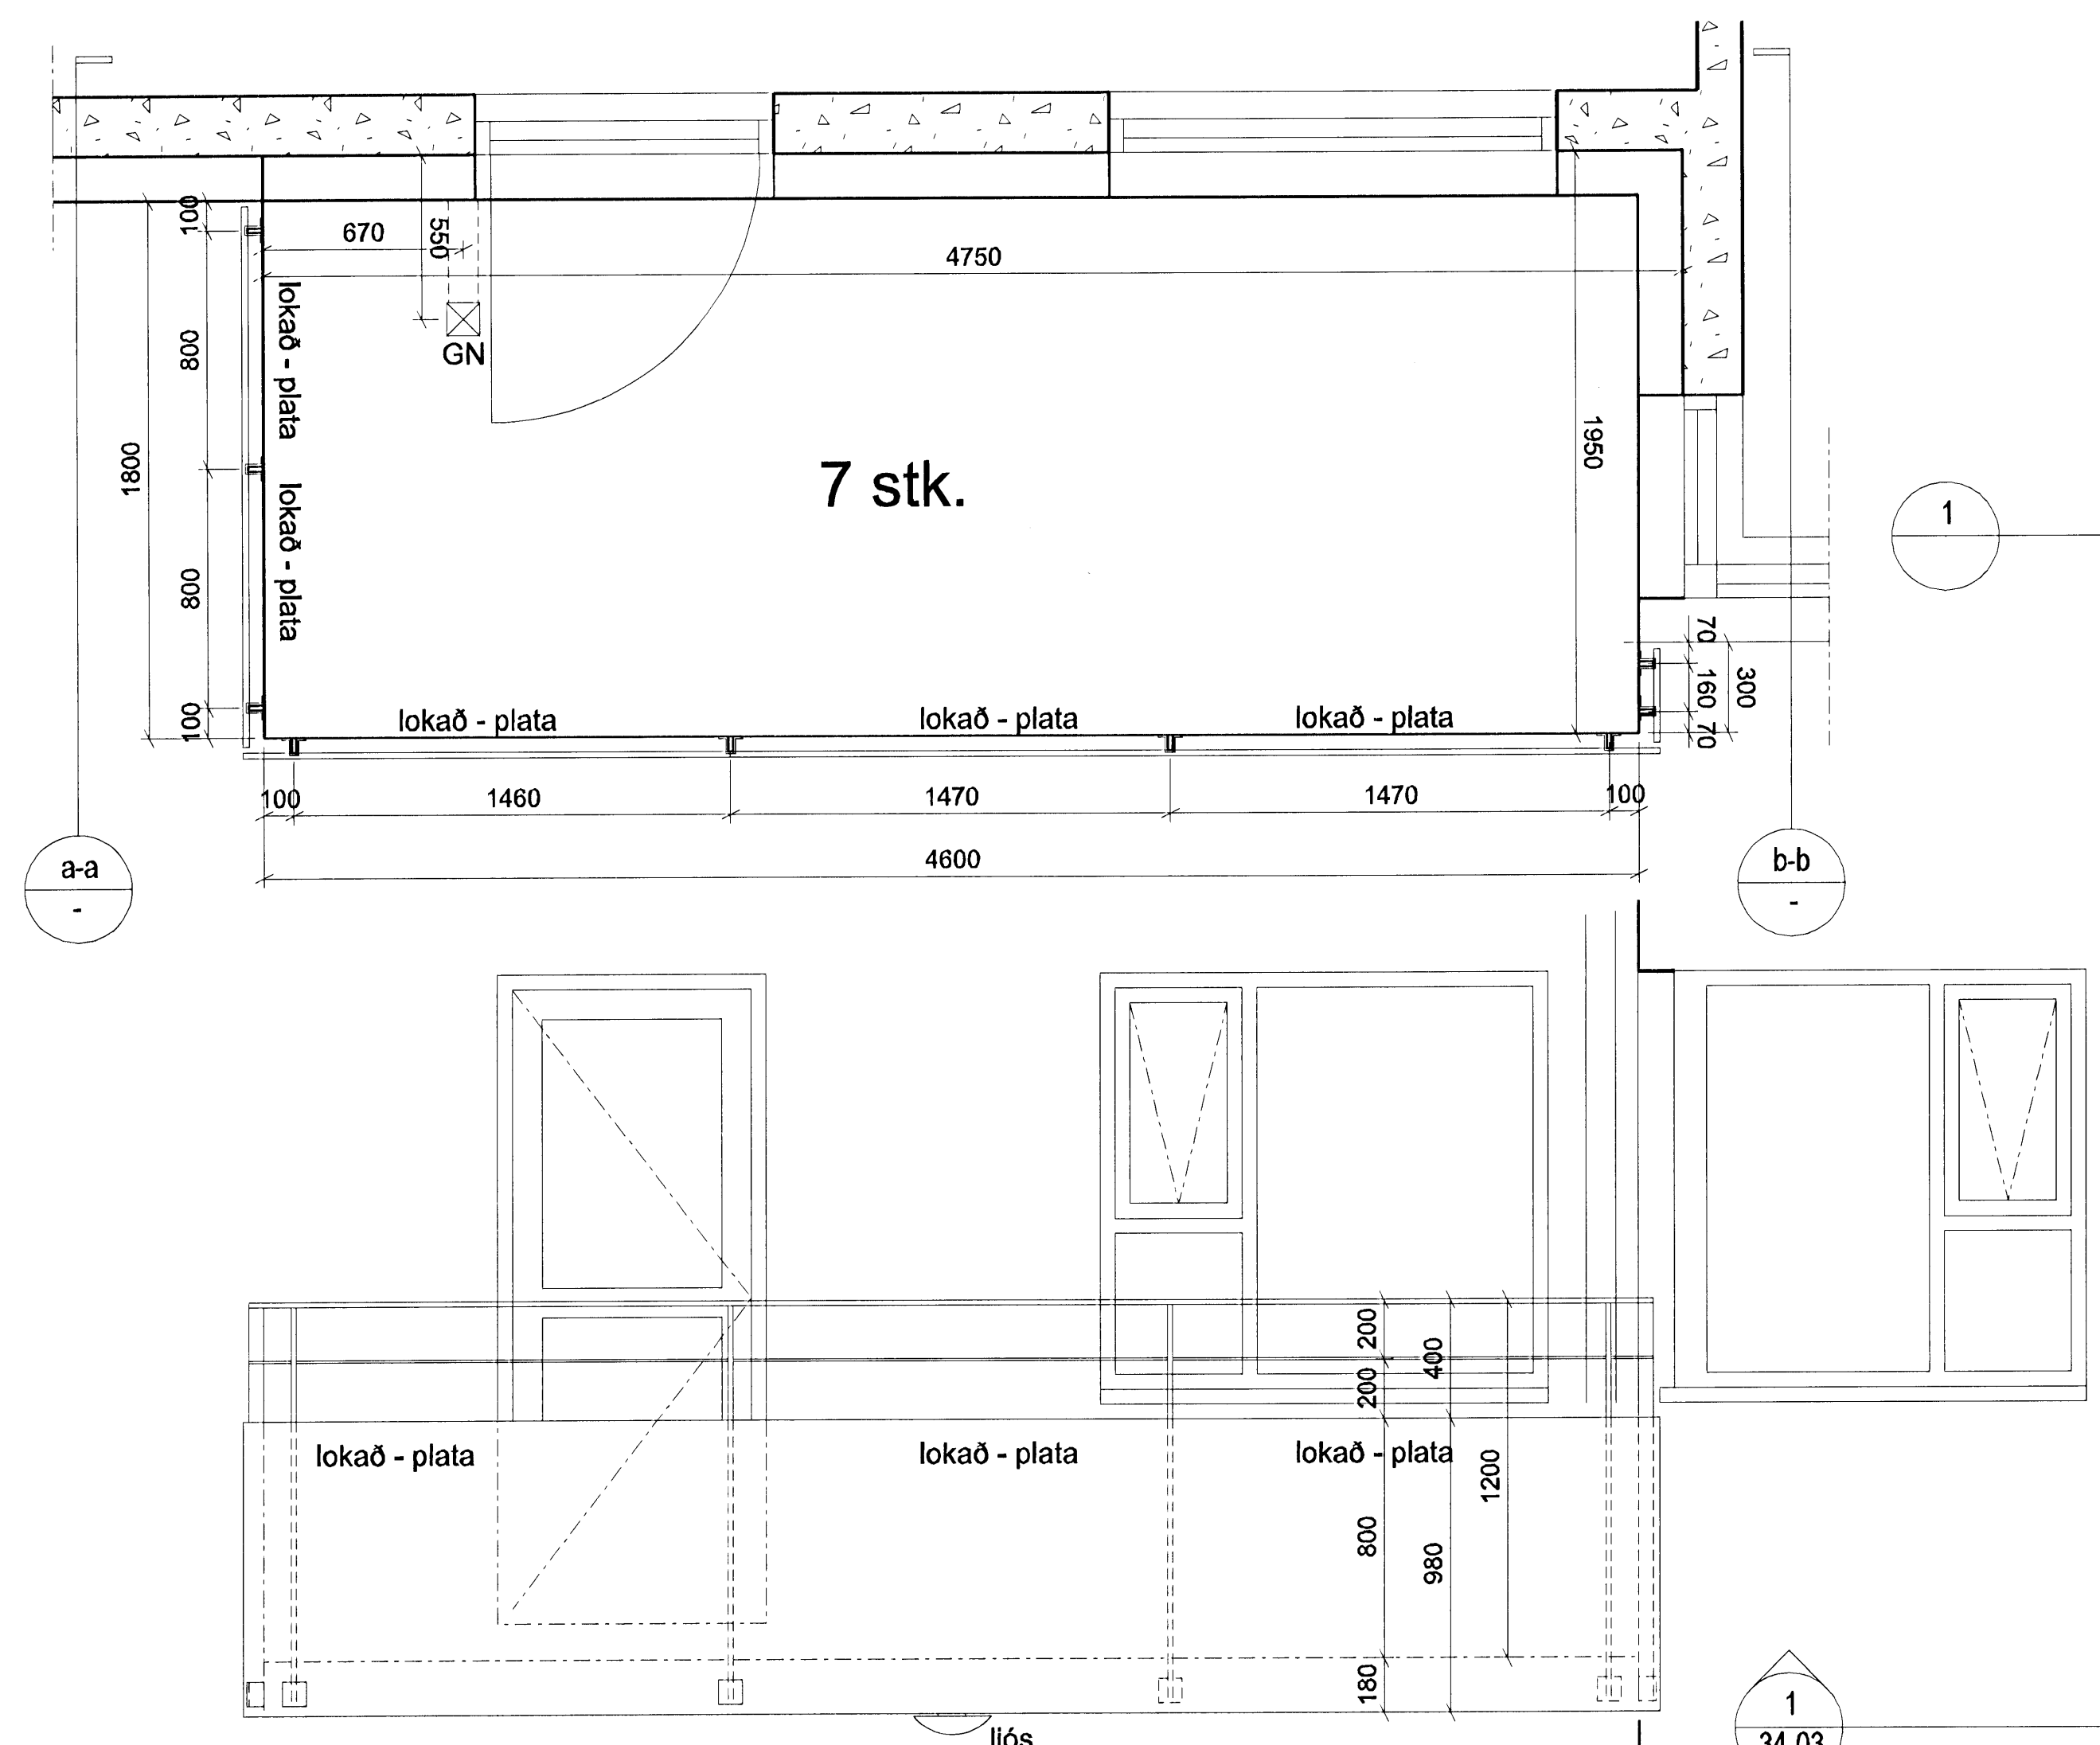


GRUNNMYND 1:20
svalir út frá stofu í luxus íbúð

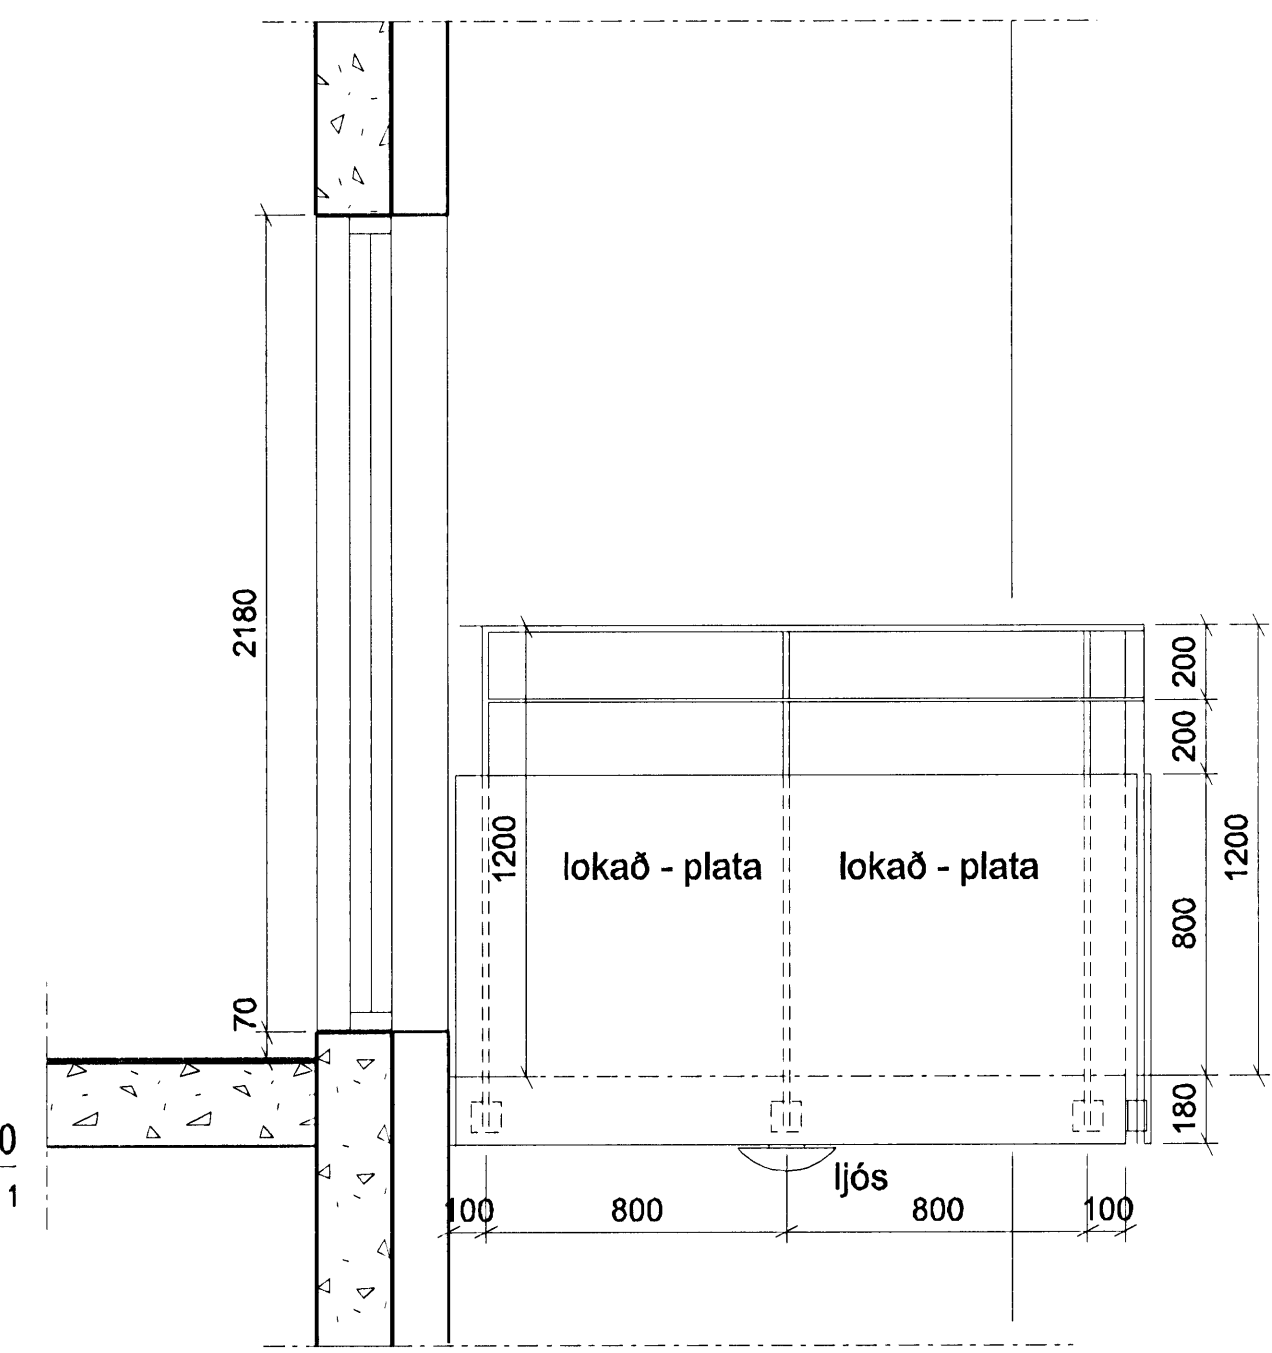


SNEIÐING 1:20
útlit af svölum grm. nr. 1

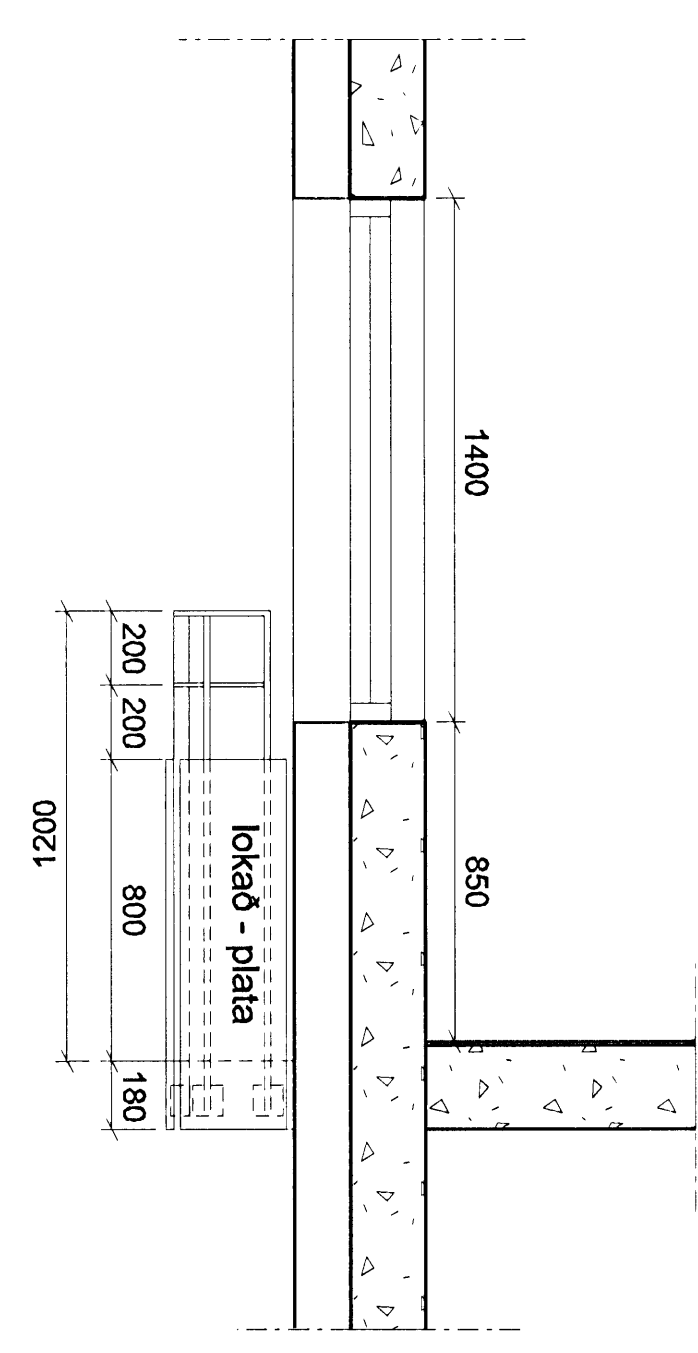


SNEIÐING 1:20
útlit af svölum grm. nr. 1

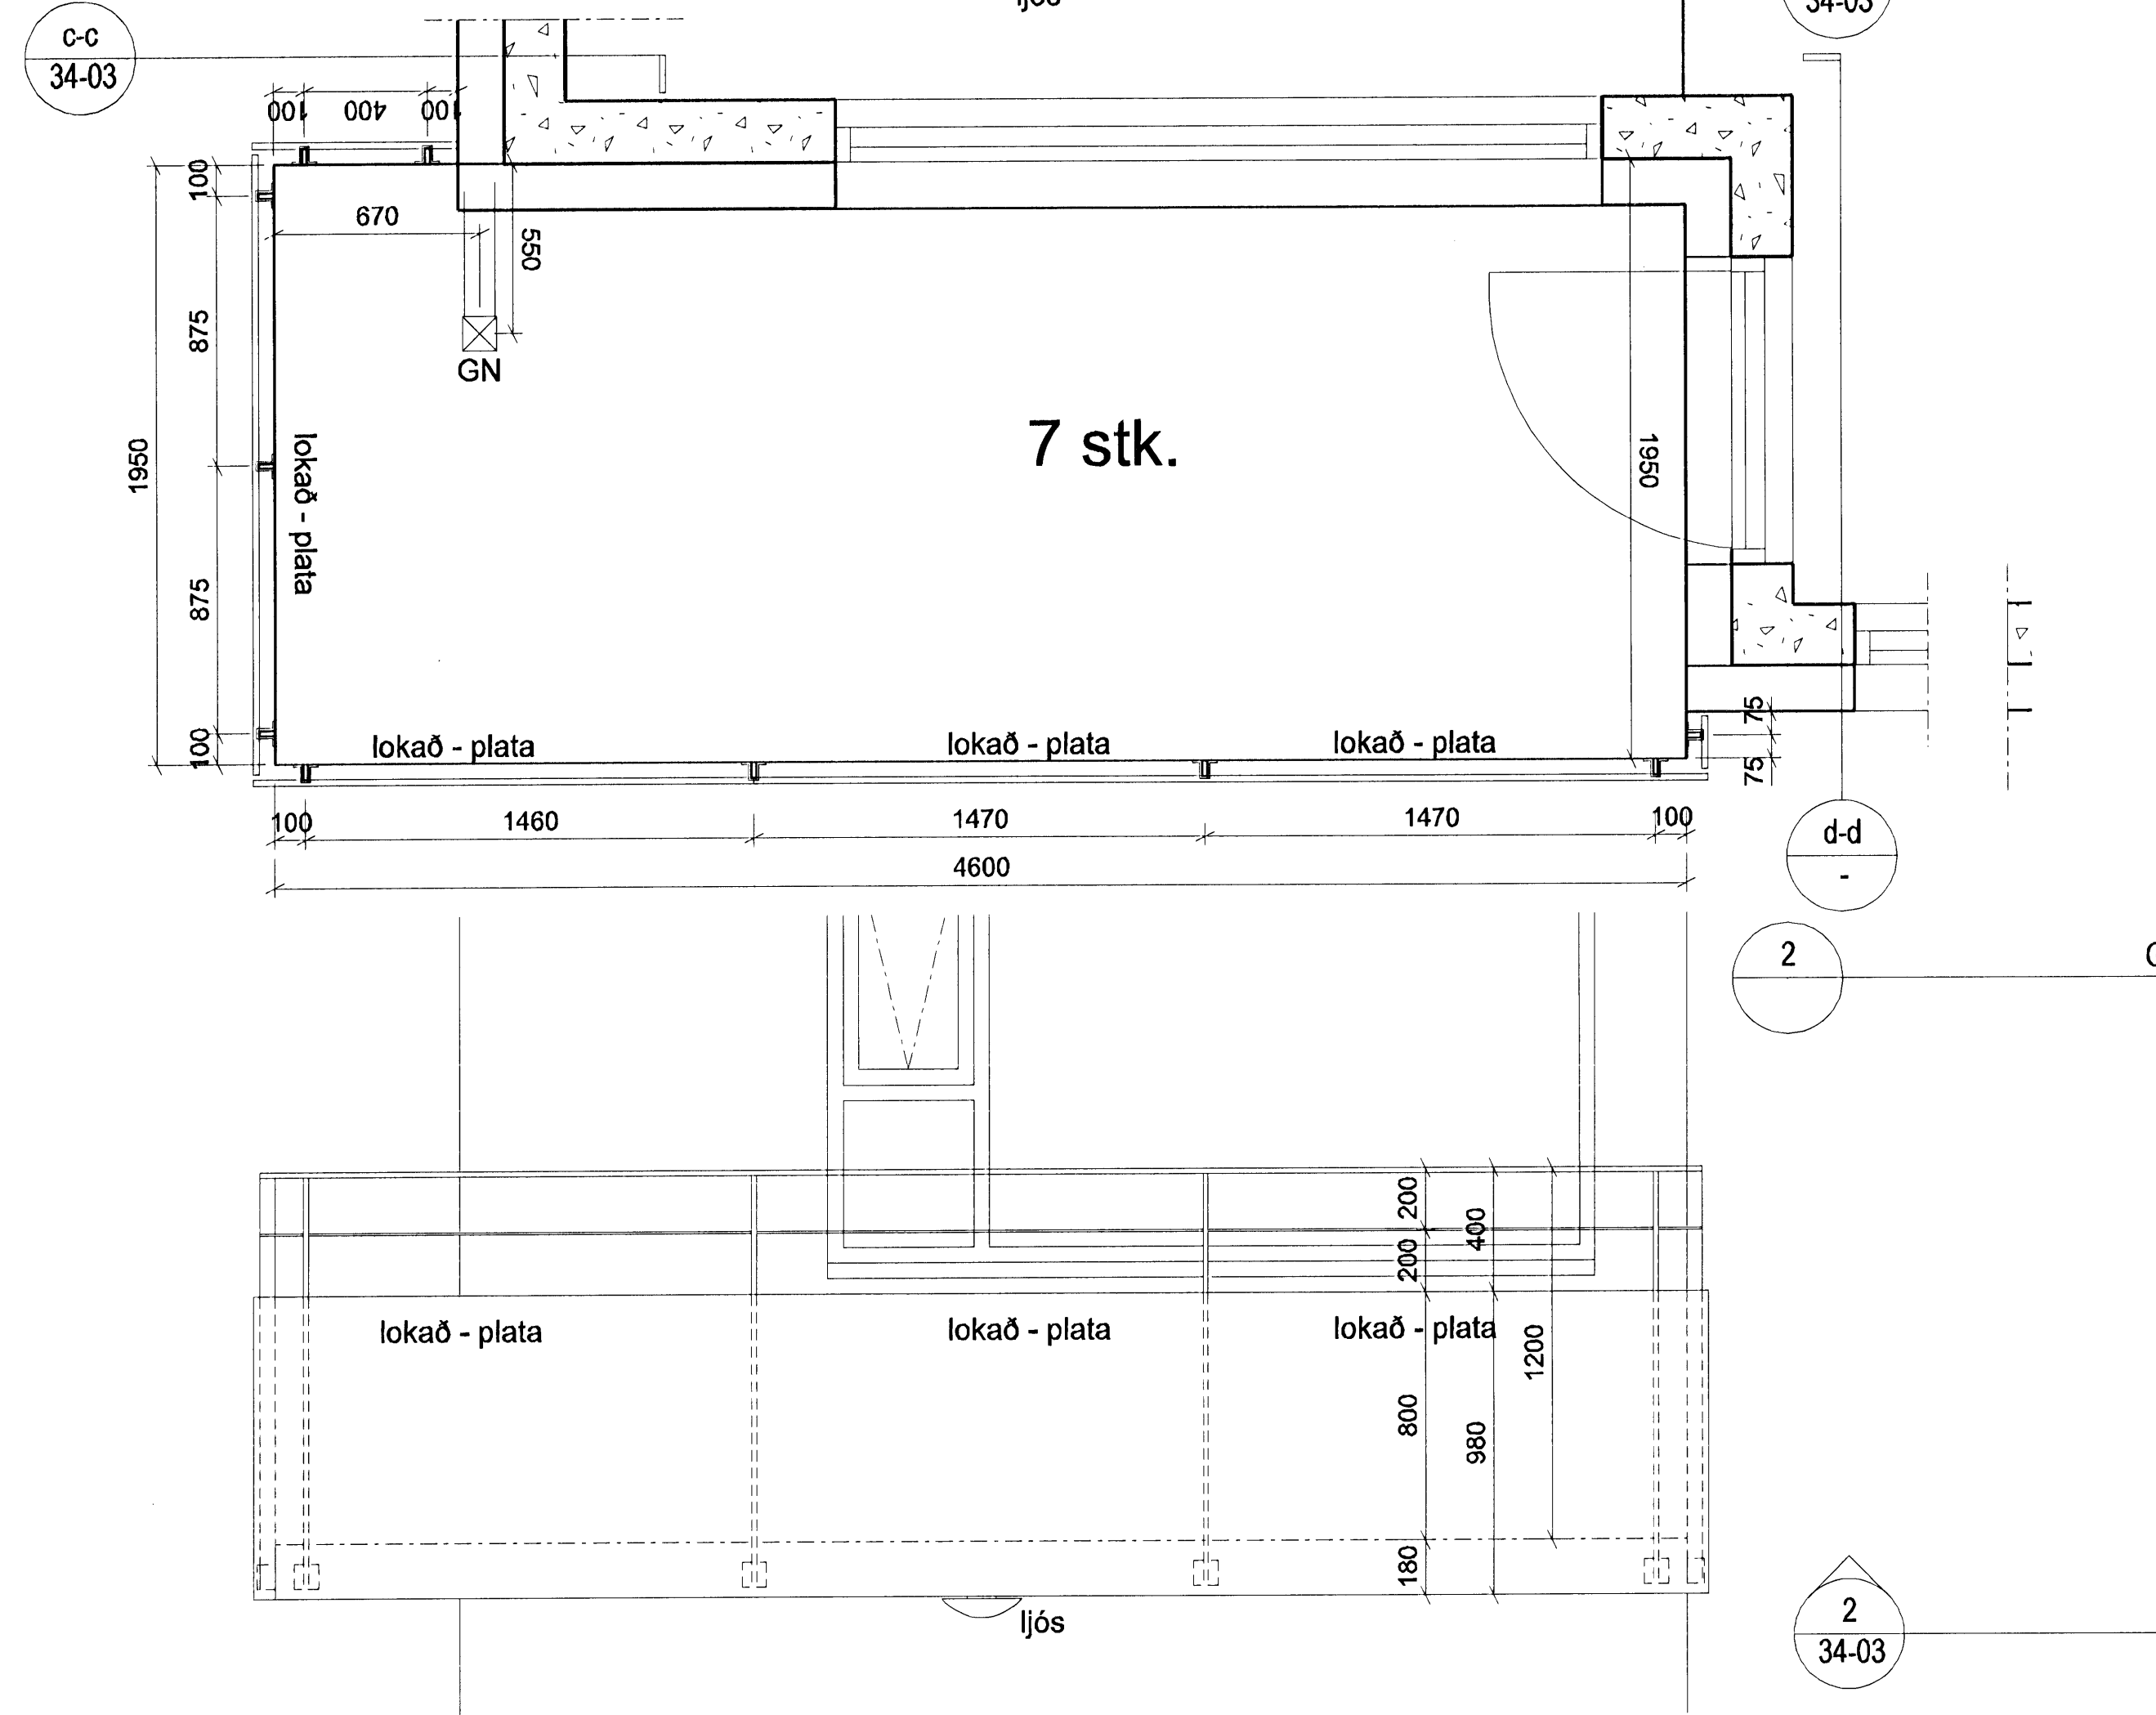


GRUNNMYND 1:20
svalir út frá eldhúsi

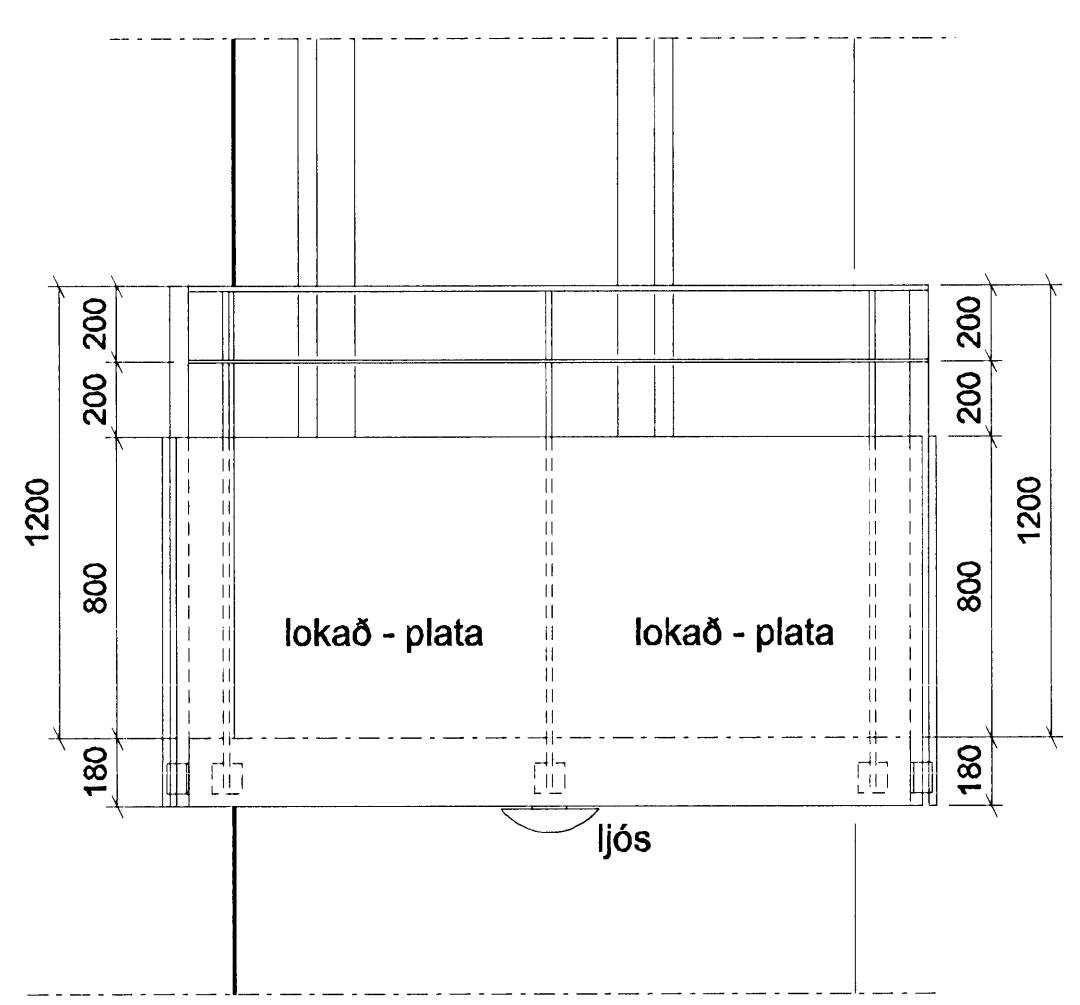


SNEIÐING 1:20
útlit af svölum grm. nr. 2

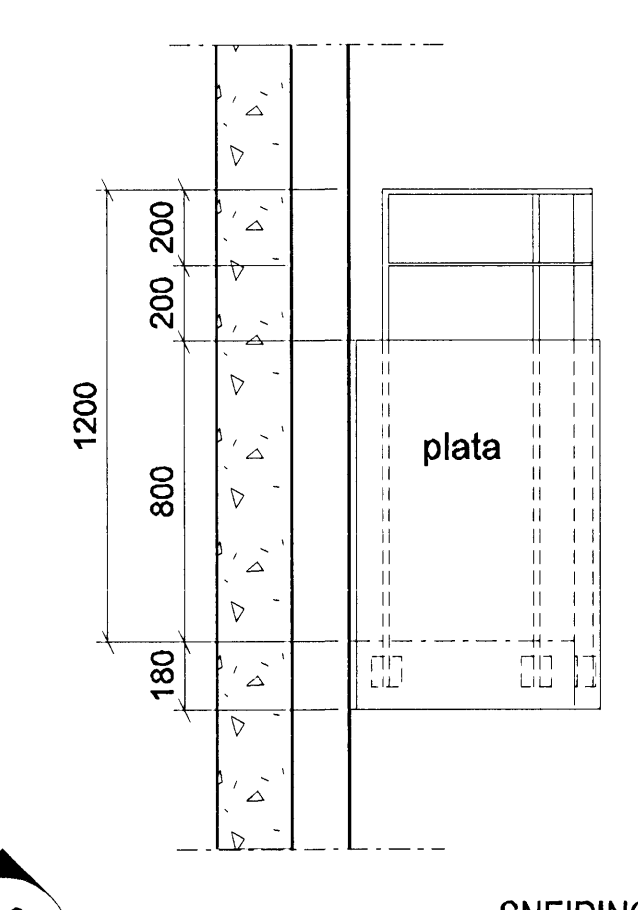

SNEIÐING 1:20
útlit af svölum grm. nr. 2

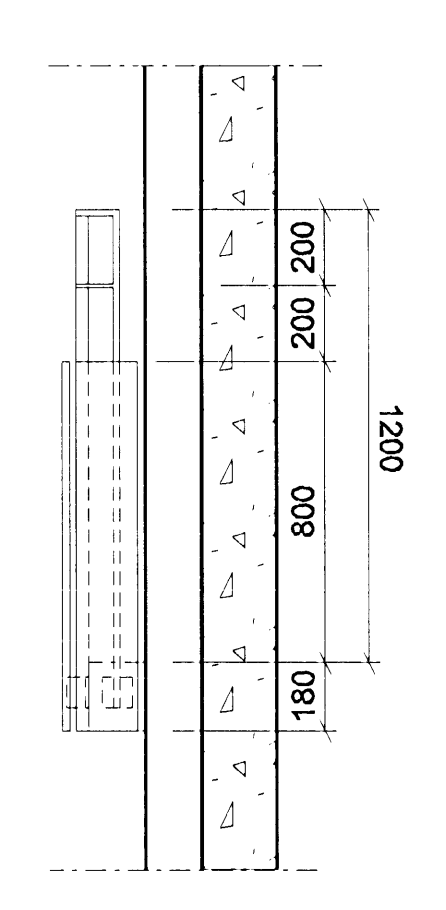

SNEIÐING 1:20
útlit af svölum grm. nr. 2

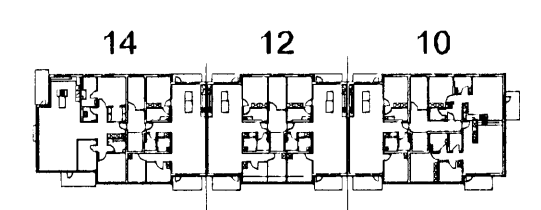

ÚTGÁFA	TEKNAÐ	ÍSAMBÝKKT	Í DAGS
BREYTINGAR			

ASK Arkitektar
Gangvegur 9
101 Reykjavík
Sími 515 0300
Fax 515 0319
www.ask.is

Árftun aðstoðnunar
Páll Gunnarsson arkitekt FAX nr. 210552-2199

**SKIPALÖN 10-14
VERKTEIKNINGAR**

VERKFRNI	FRÚTTI TEKNIÐINGAR	MAK. 1: A1
Svalir		1:20
		TEKNAÐ
		ASK
		DAGUR
		15.11.2007
VERK NR.	NOMER TEKNIÐINGAR	ÚTGÁFA
0687	34-03	