

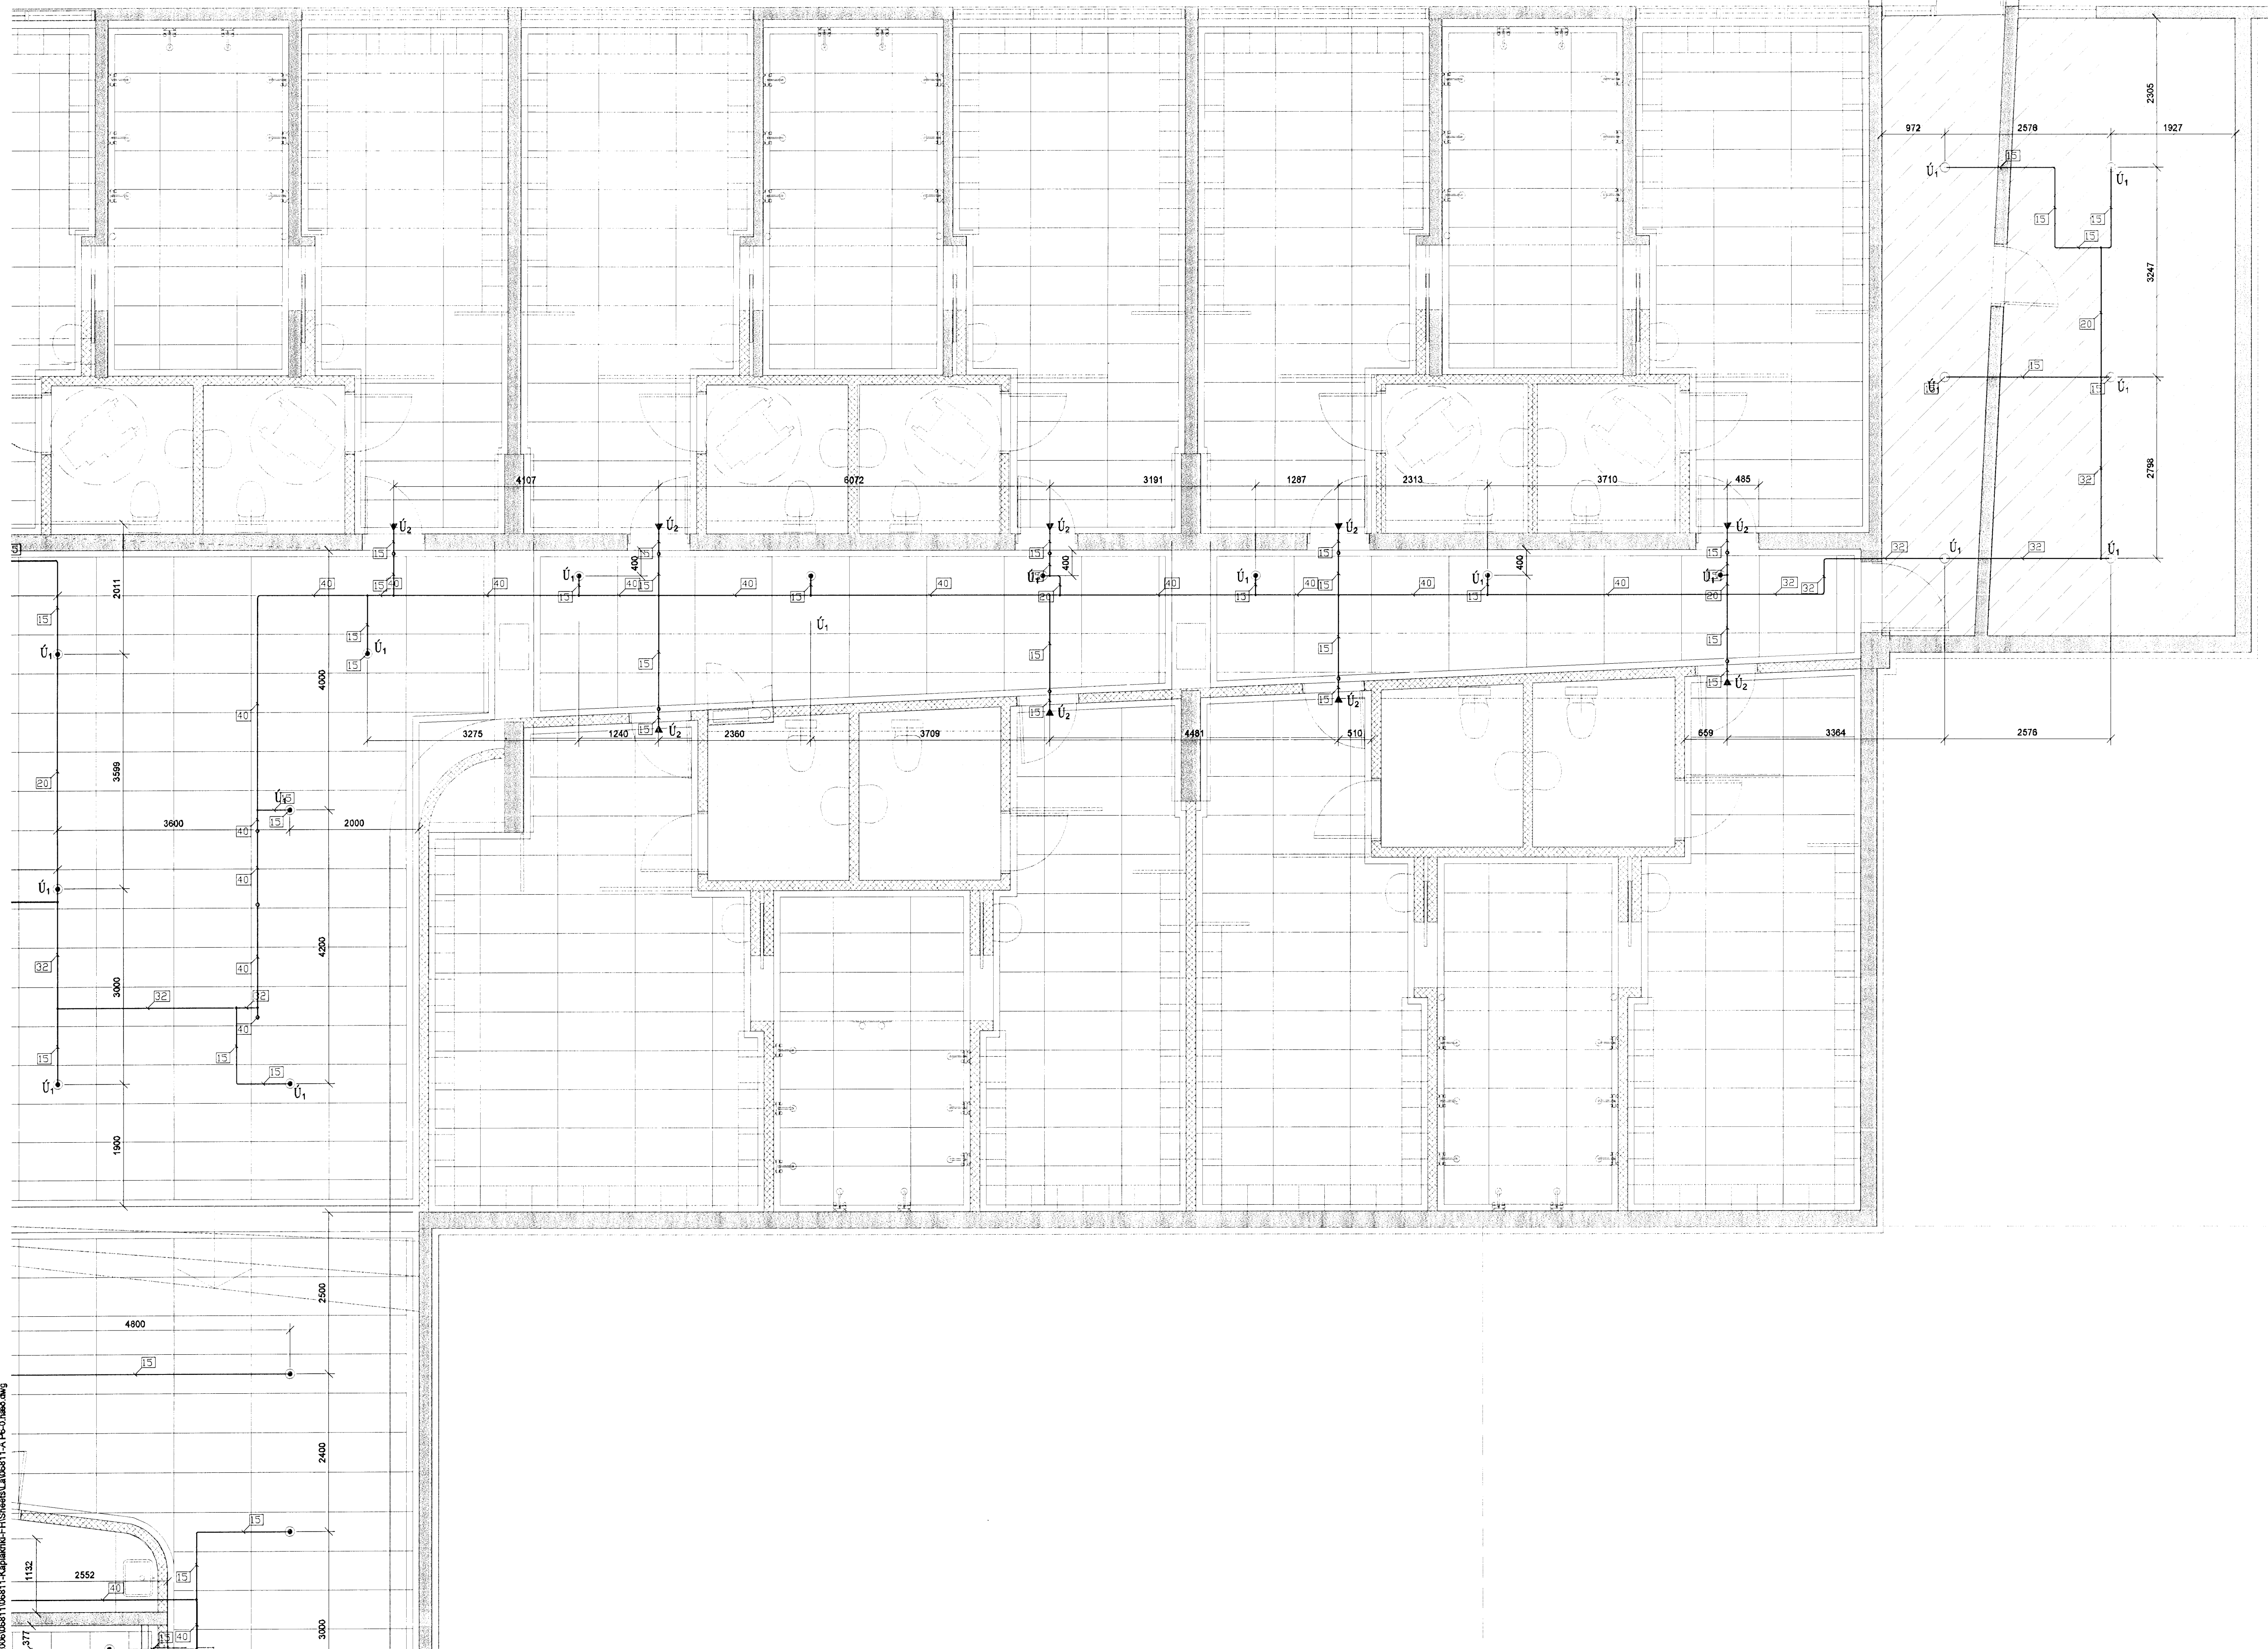


14 FEB 2009
VSB

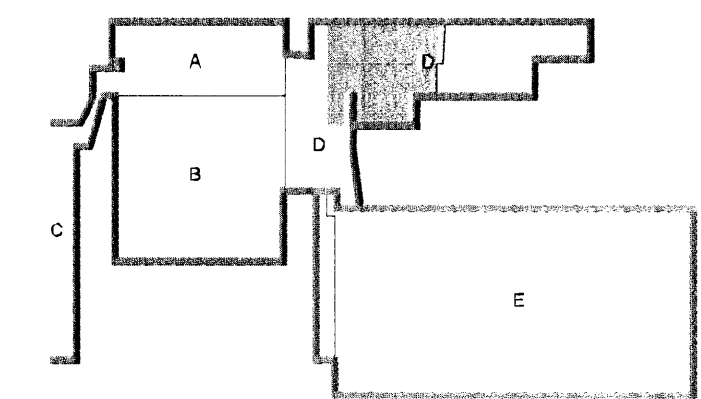

Hj. Einar
Kt. 110457-2789

KAPLAKRIKI

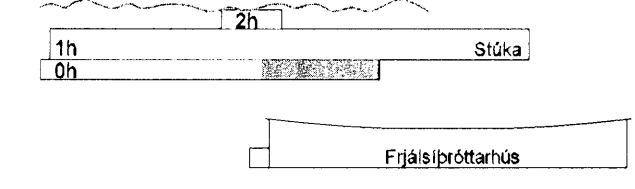

Útg. Dags. Skýring. Hannasýrfríand



VERKFRÆÐISTOFA

BEJARHRAUN 20 · 220 HAFNARFJÖRDUR · KENNIT. 710796-2899
vab@vab.is · Sími 585 8600 · Fax 585 8610 · www.vab.is

Airtun sémenntunar Sveinn Áki Sverrisson Kt: 230855 5609

Verkefni
**KAPLAKRIKI
HAFNARFIRÐI**

Verkhluti
Lagnir
Vatnsúðalagnir
Grunnmynd kjallara

Hannasýrfríand	BS	Teiknað	Yfirfarir	SÁS	Kvaði	1:50	Síða	/ A1	-
Dags.	30.04.07	Verkefni	06811	Teikning	A	P603	Útgáfa	-	-

V:\2006\06811\06811-Kaplakriki\F15\Sheet\A\06811-A-PC-D\Jab06.dwg