

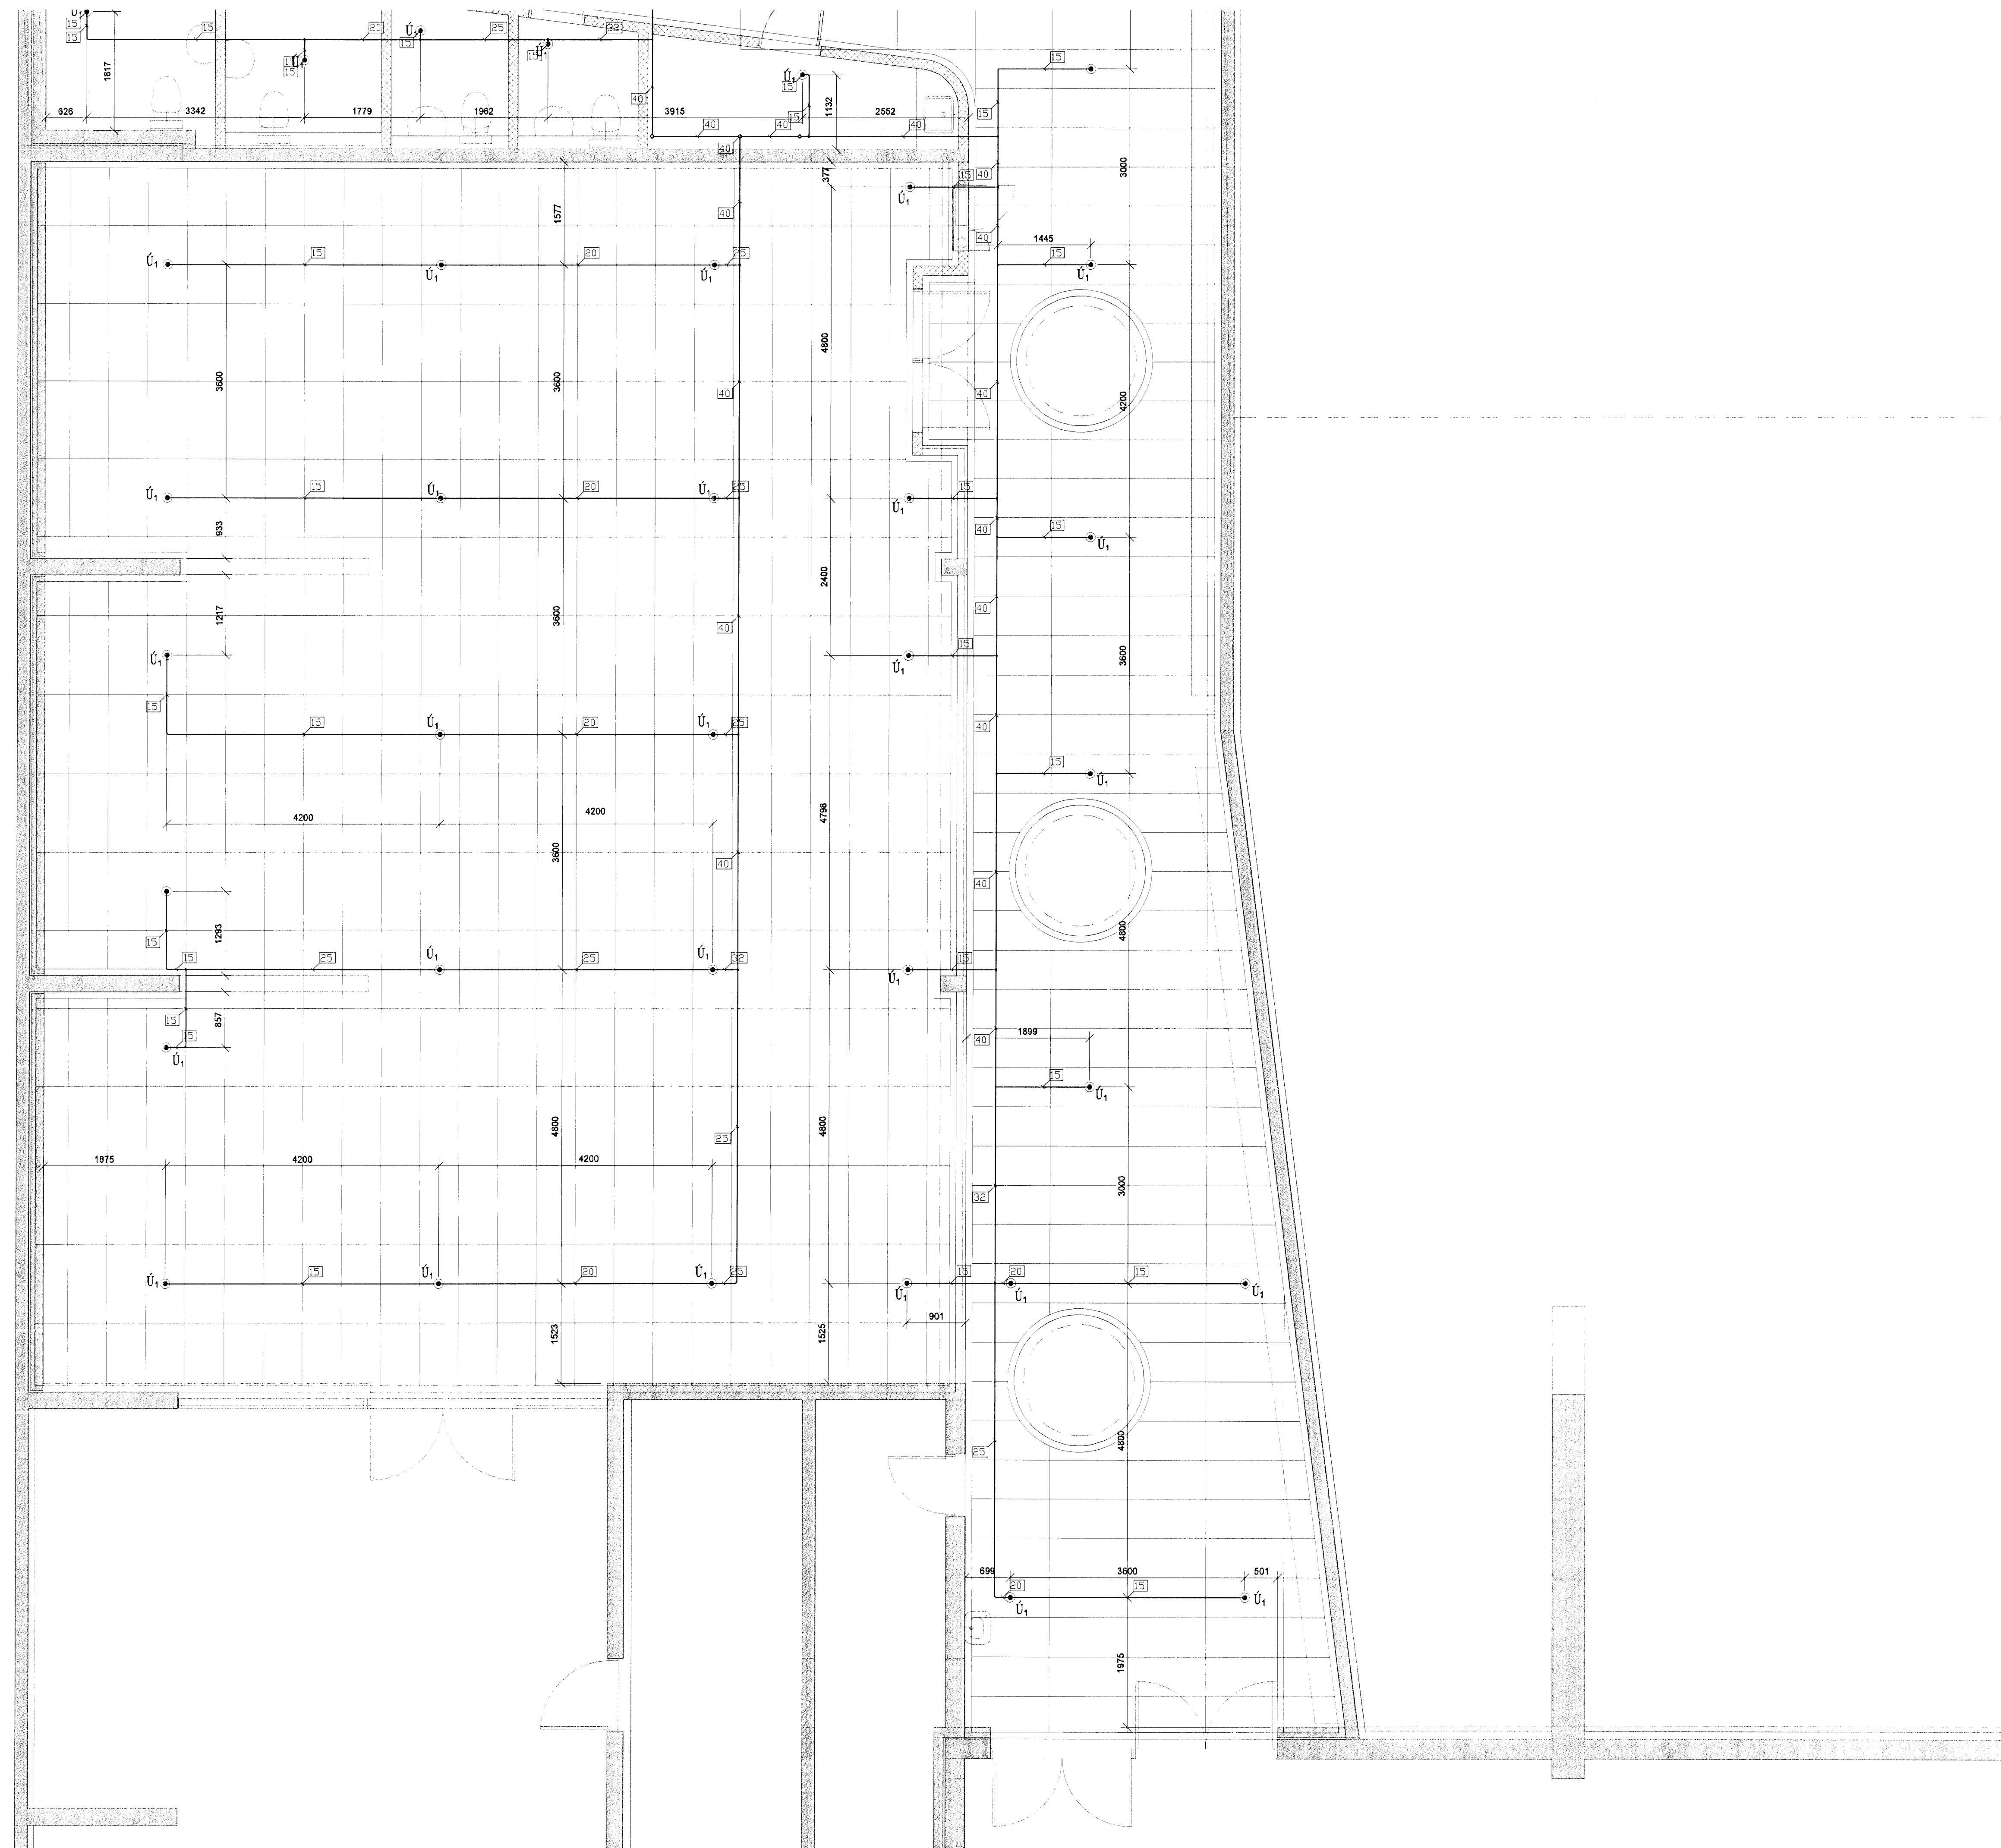
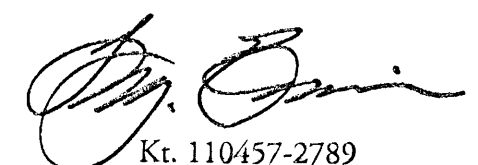


14 FEB 2009
 VSB

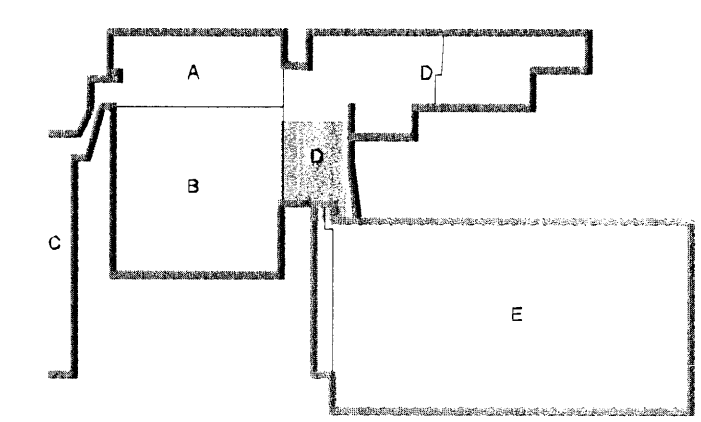


 Kt. 110457-2789

KAPLAKRIKI

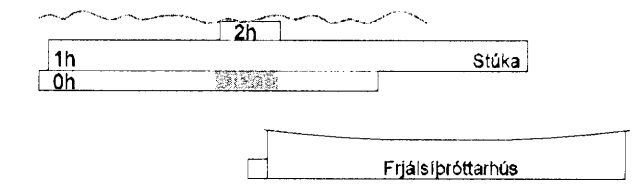

Útg. Dags. Skýring. Hannabryrjón

VSB

VERKFRÆÐISTOFA

BÆJARHRAUN 20 · 220 HAFNARFJÖRÐUR · KENNIT. 710706-2809
 vsb@vsb.is · Sími 585 8600 · Fax 585 8610 · www.vsb.is

Áritun skráðingunnar
 Sveinn Áki Sverrisson KL 230855 5609

KAPLAKRIKI
HAFNARFIRÐI

Lagnir
Vatnsúðalagnir
Grunnmynd kjallara

Hannað	Teiknað	Yfirfarð	Kvarði	Síða
BS	BS	SÁS	1:50	/ A1
Dags	Verkefni	Tekning	Útgáfa	
30.04.07	06811	A P605	-	