




Bláafluga Byggingarfræðingafélagið
 14. FEB 2008
 VSB

Xref V:\2006\06811\06811-Kaplakriki-FH\Constructs\La-Vatnsúðalagnir\06811-Sprinkler 1h. Nur.dwg

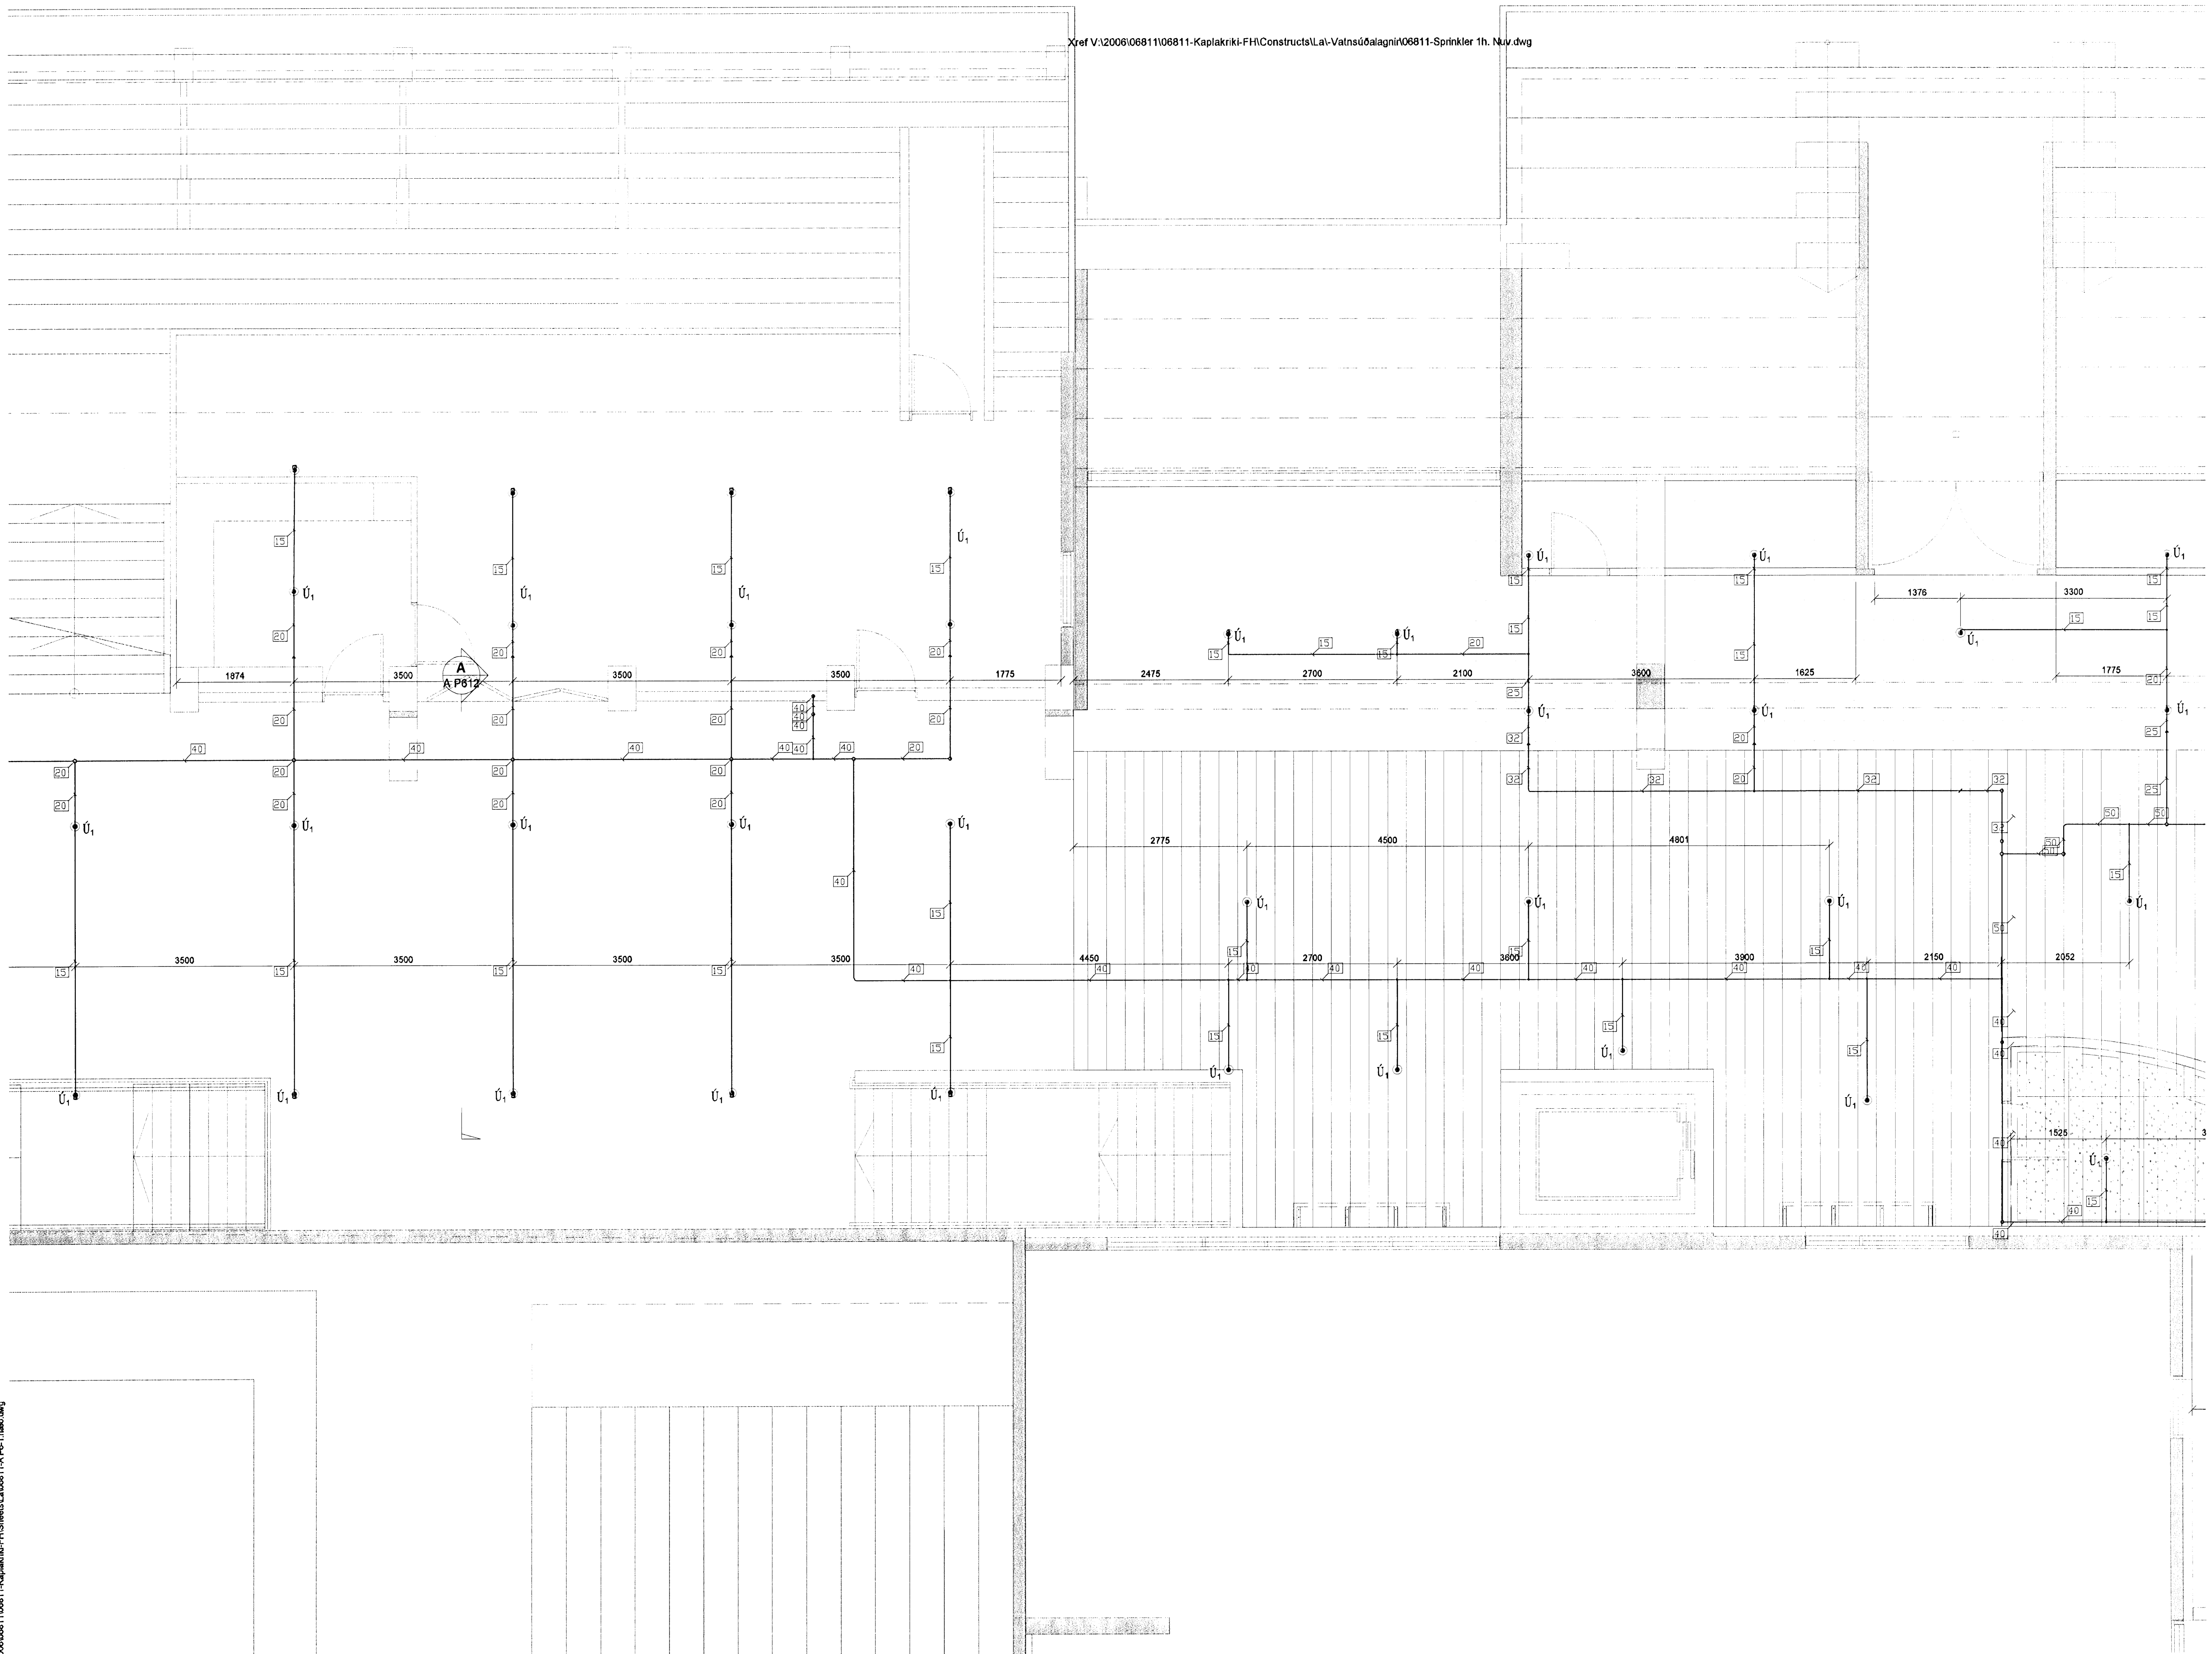

Dr. Ólafur
 Kt. 110457-2789

KAPLAKRIKI

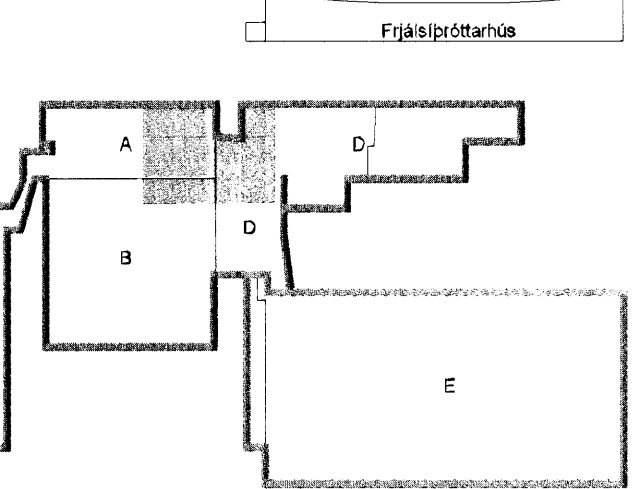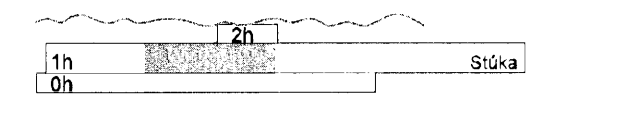

Útg. Dags. Skýring. Hannab/Yfirfand

VSB

VERKFRÆÐISTOFA

BEI-JARHRAUN 20 · 220 HAFNARFJÖRÐUR · KENNIT. 710796-2899
 vsb@vsb.is · Sími 585 8600 · Fax 585 8610 · www.vsb.is

Afritun stjórnunnaðar Sveinn Áki Sværissón Kt. 230855 5609

Verkefni
KAPLAKRIKI
 HAFNARFIRÐI

Verkið
 Lagnir
 Vatnsúðalagnir
 Grunnmynd 1.hæðar

Hannab	Teiknað	Yfirfand	Kvart	Síða
BS	BS	SÁS	1-50	/ A1
Dags.	Verkefni	Teikning	Útgáfa	
30.04.07	06811	A P612	-	

V:\2006\06811\06811-Kaplakriki-FH\Constructs\La-Vatnsúðalagnir\06811-1h-P612.hwd.dwg