

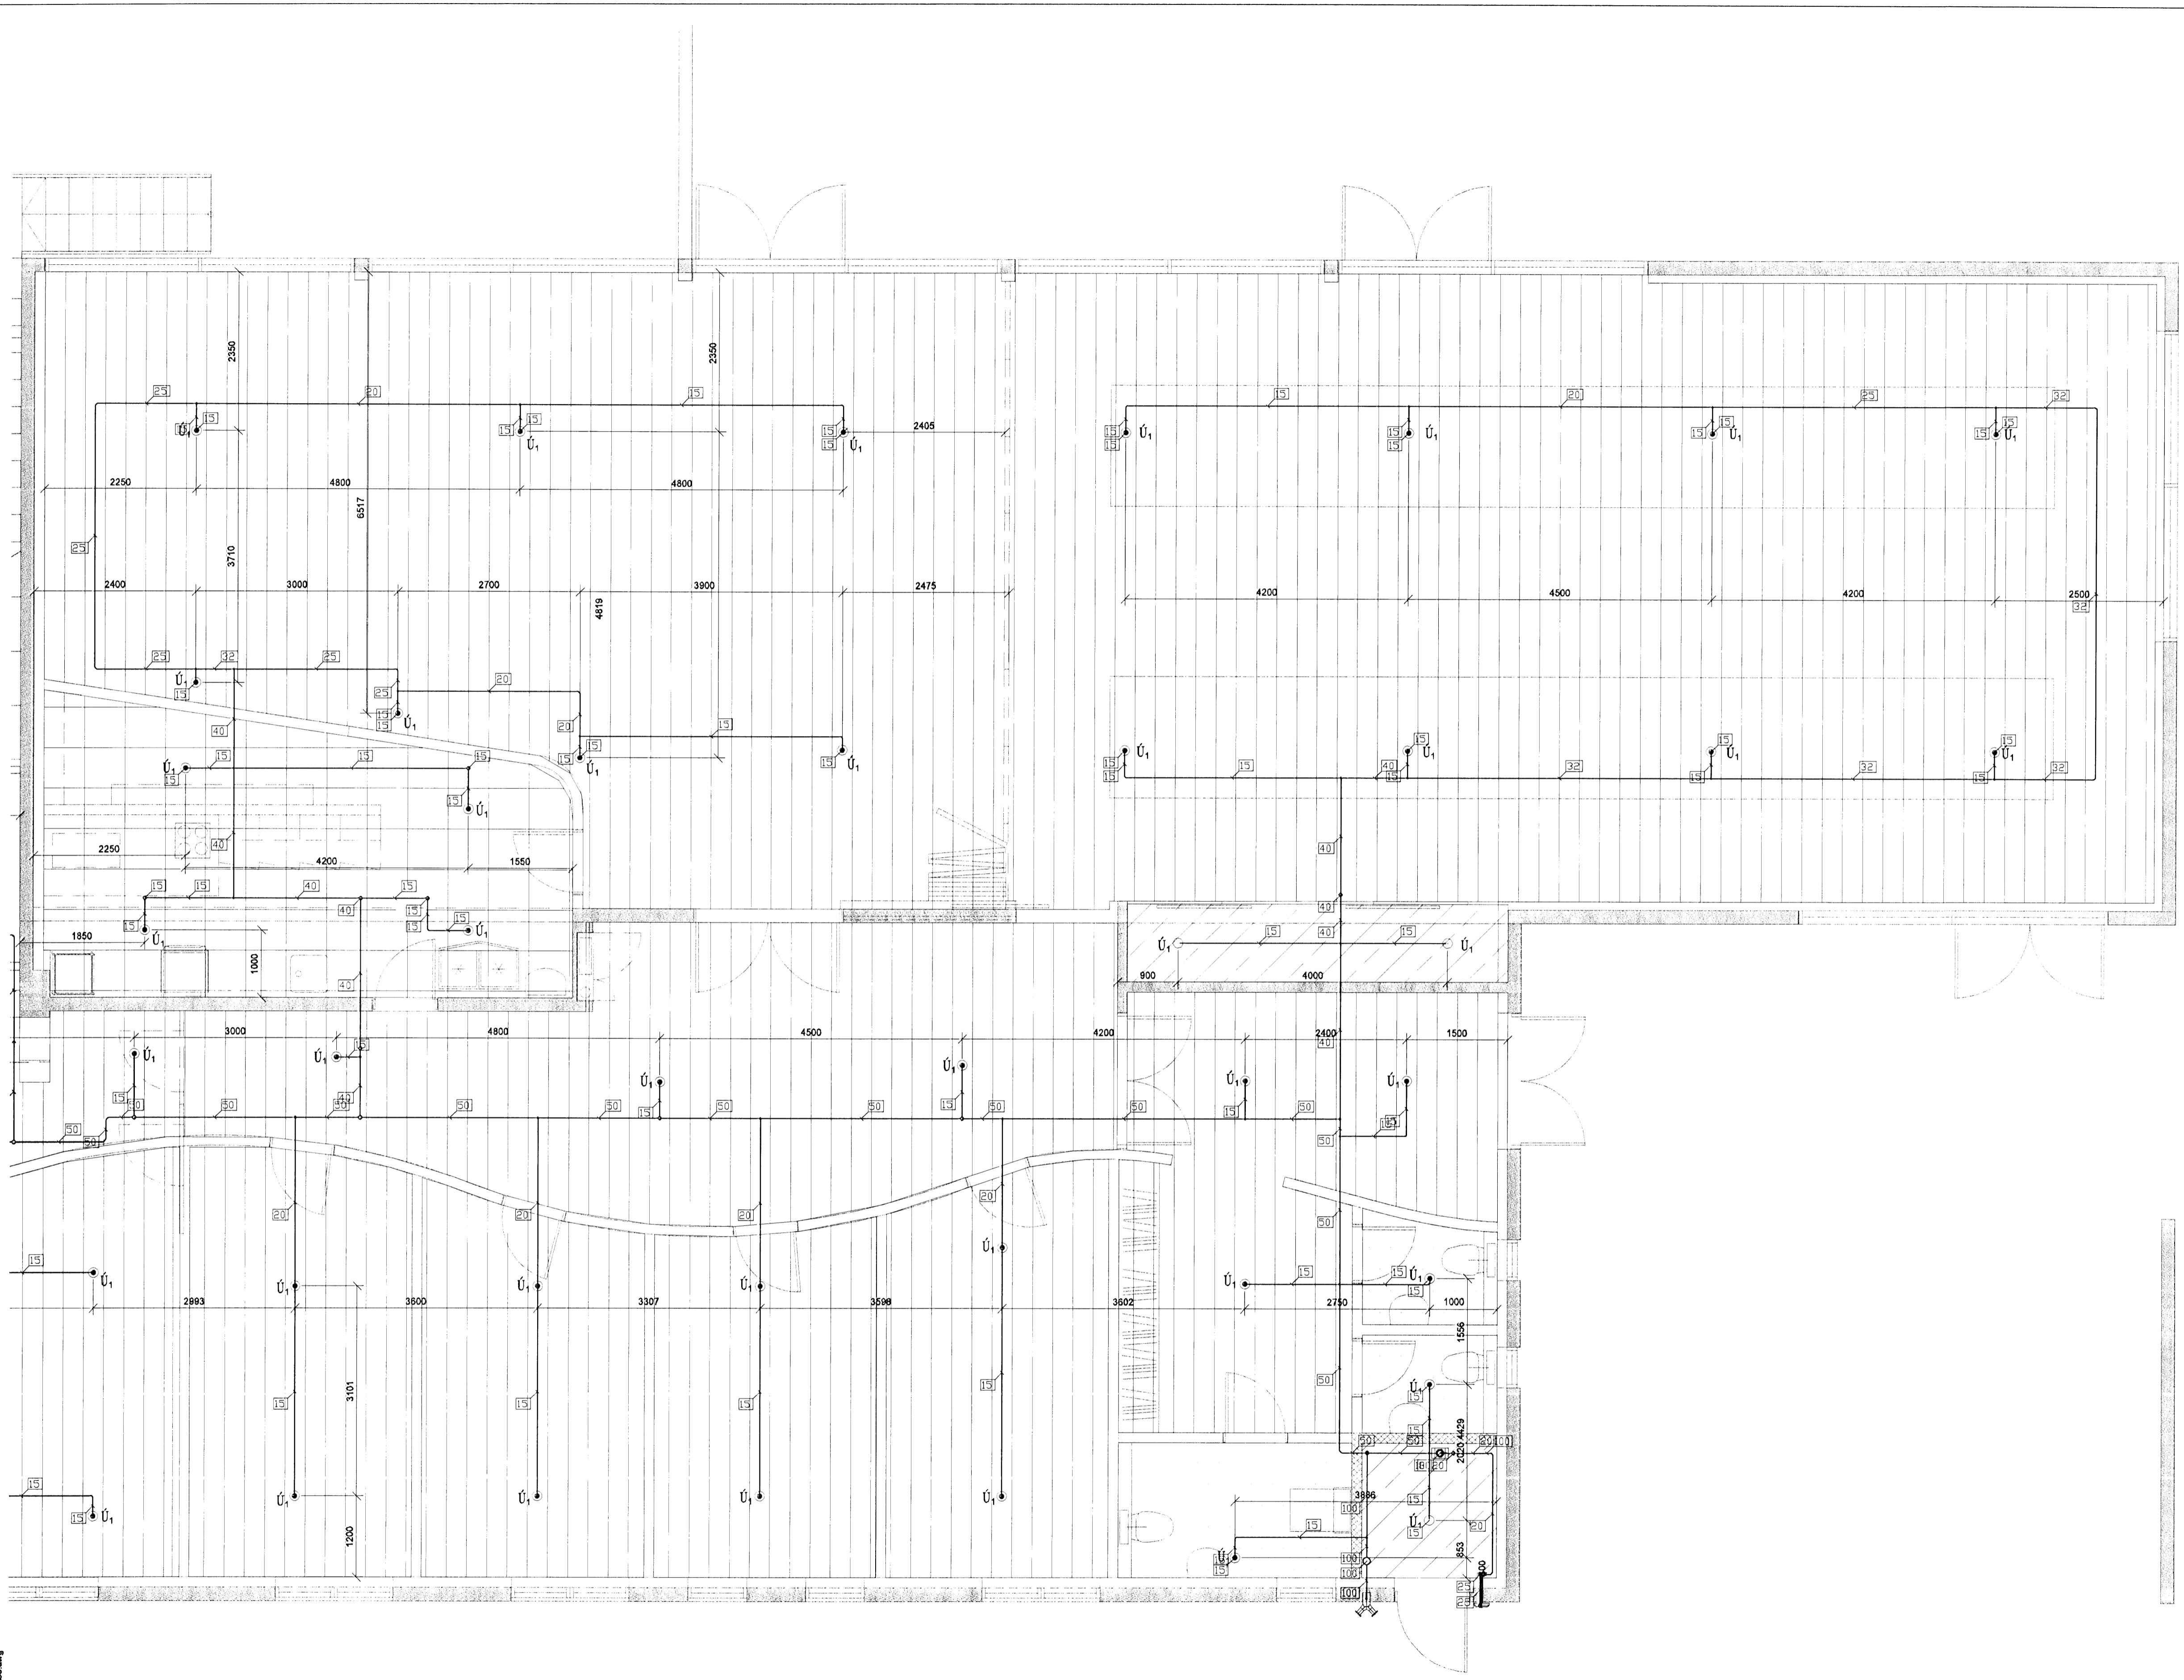
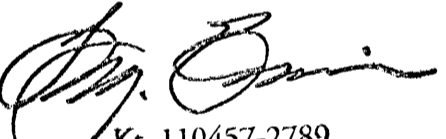


11 FEB 2009
 UBS

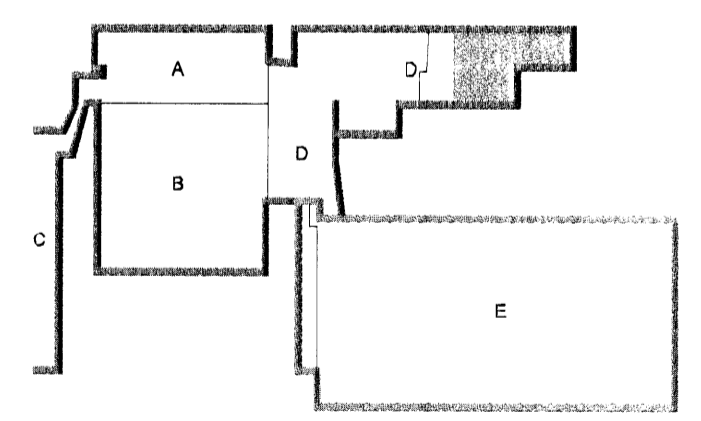


 Kt. 110457-2789

KAPLAKRIKI

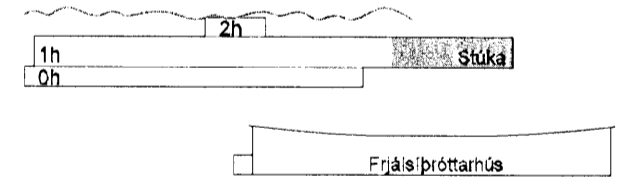

Útg. Dags. Skýring Hannes/Sveinsson

VSB

VERKFRÆÐISTOFA

BÆJARHRAUN 20 · 220 HAFNARFJÖRDUR · KENNIT. 710796-2899
 vsb@vsb.is Sími 585 8600 · Fax 585 8610 · www.vsb.is

Áritun séðhönnuðar Sveininn Áki Sveinsson Kt. 230855 5609
 Verkefnið:

KAPLAKRIKI
HAFNARFIRÐI

Verkið: Lagnir
 Vatnsúðalagnir
 Grunnmynd 1.hæðar

Hannað	Teiknað	Yfirfarið	Kvarði	Síða
BS	BS	SÁS	1:50	/ A1
Dags	Verkefni	Teikning	Útgáfa	
30.04.07	06811	A P614	-	-

V:\2006\06811\06811-Kaplakriki-FH\Sheet\A06811-A-P6-1.aec2.dwg