



14 FEB 2009
 VSB

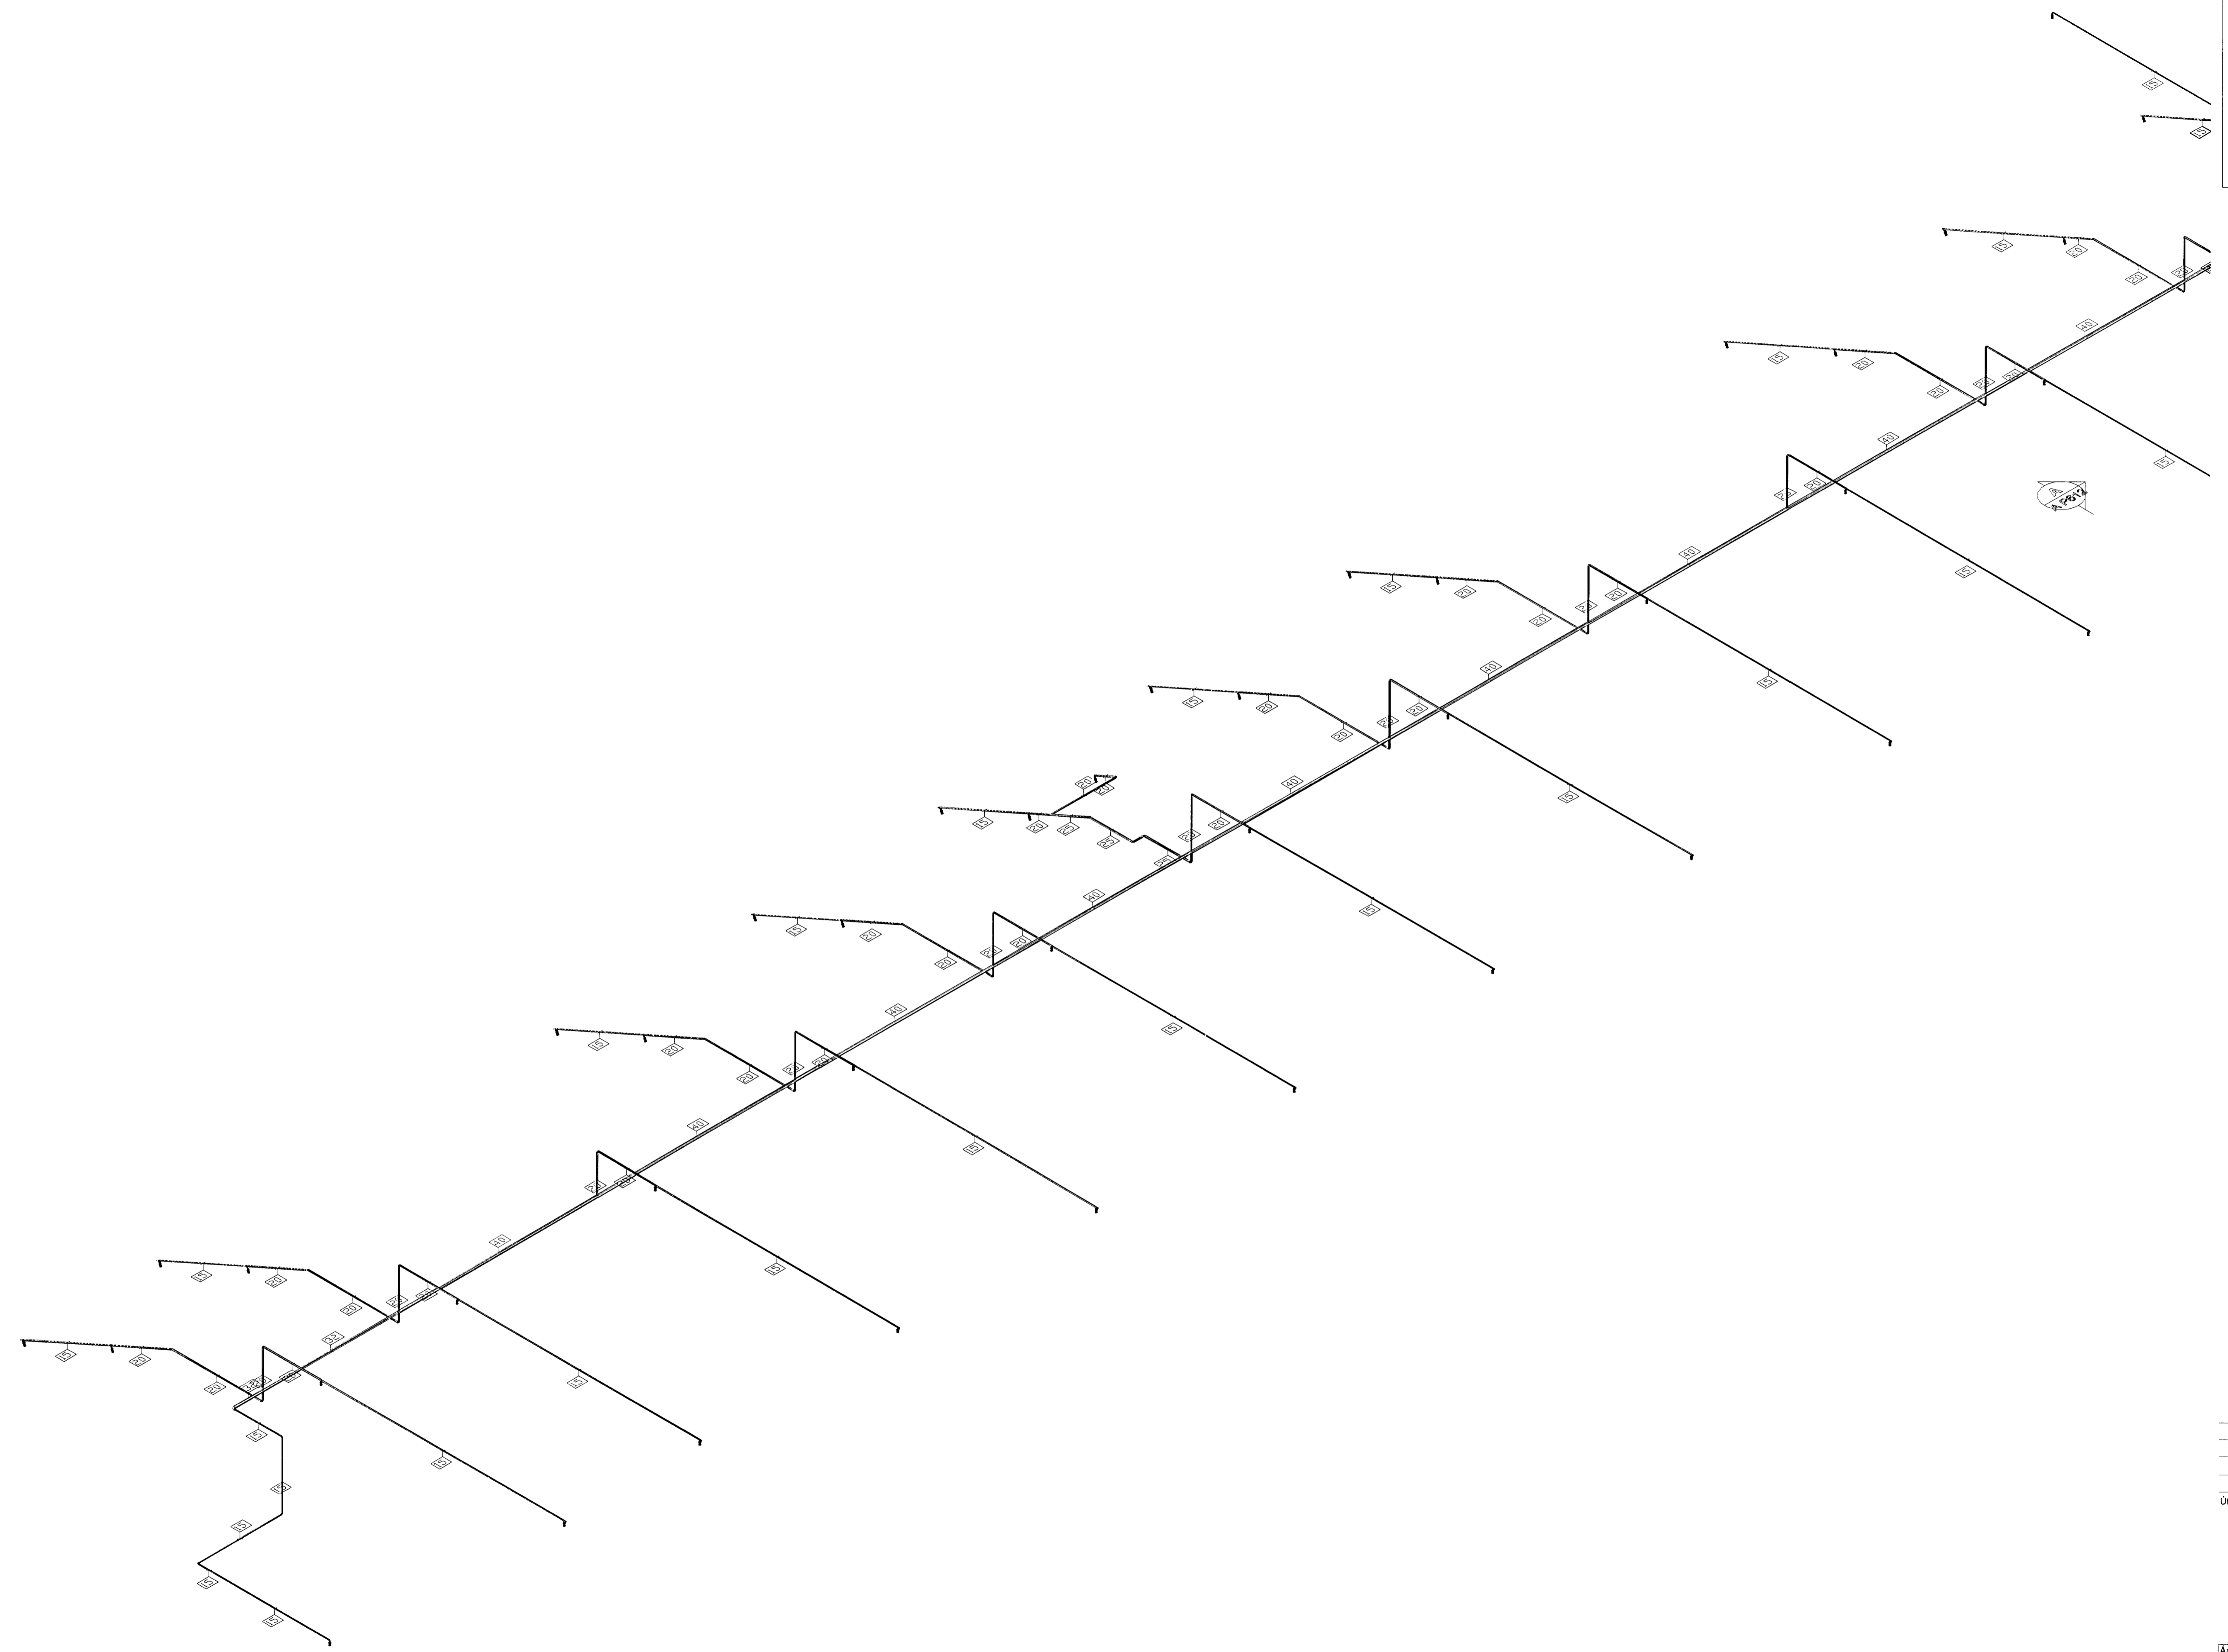


Kt. 110457-2789
 VSB

KAPLAKRIKI

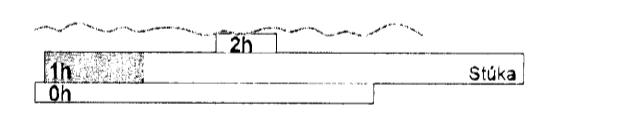

Friðsiðottarhúsið

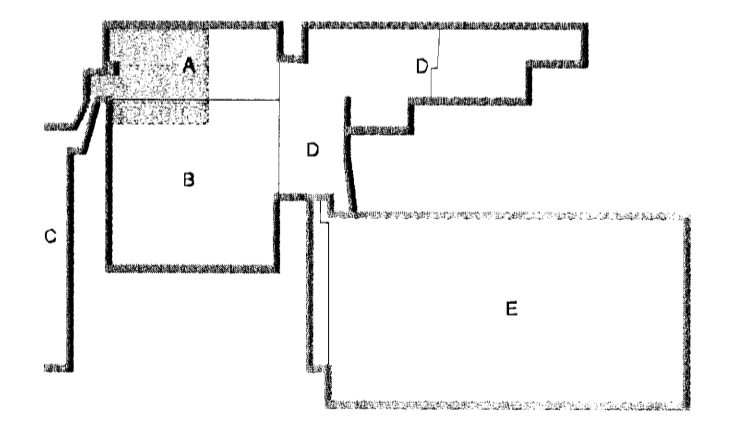

Útg. Dags. Skýring Hannað/Yfirfarid



VERKFRÆÐISTOFA

BÆJARHRAUN 20 · 220 HAFNARFJÖRÐUR · KENNIT. 710796-2899
 vsb@vsb.is · Sími 585 8600 · Fax 585 8610 · www.vsb.is

Áritun séðhómaðar Sveinn Áki Sverrisson Kf: 230855 5609

Verkefni
 KAPLAKRIKI
 HAFNARFIRÐI

Verkið
 Lagnir
 Vatnsúðalagnir
 Rúmmynd

Hannað	Teiknað	Yfirfarid	Kvarði	Síða
BS	SAS	1:50	/ A1	Síða
Dags	Verkefni	Talning	Útgáfa	
30.04.07	06811	A P691	-	