

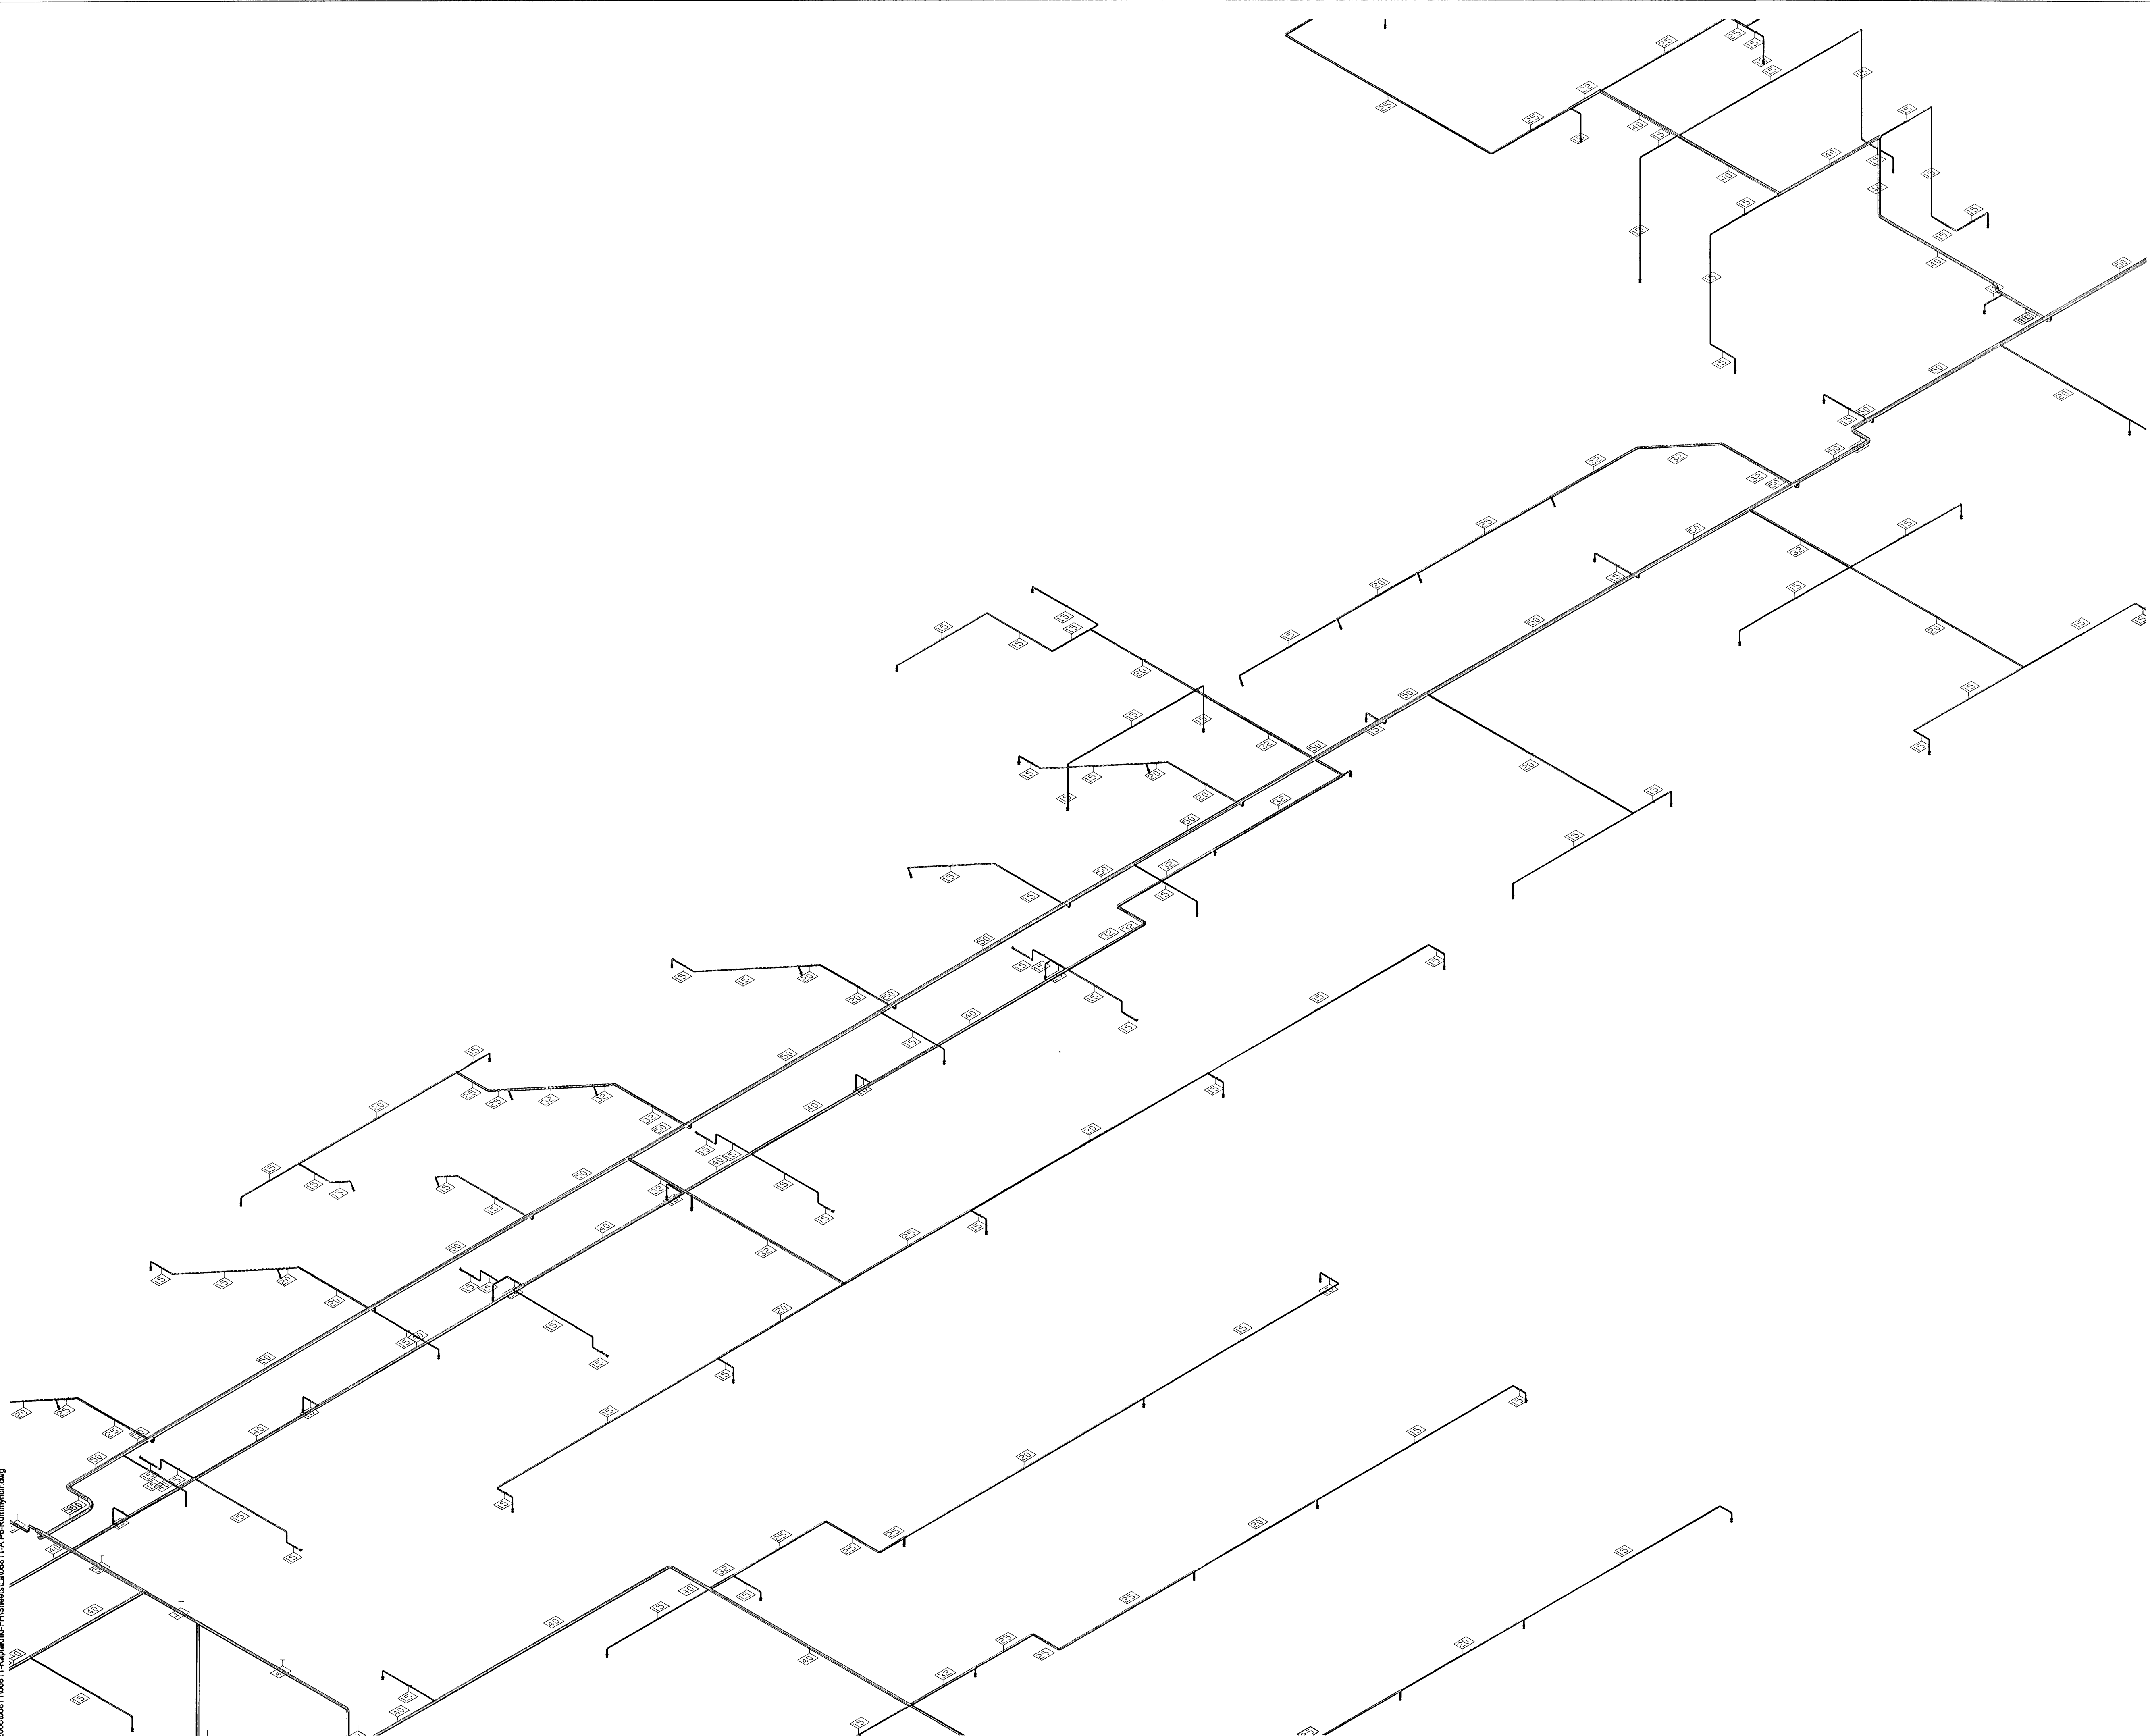


11. FEB 2008
 VSB

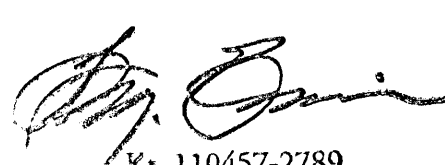



 Kt. 110457-2789

KAPLAKRIKI

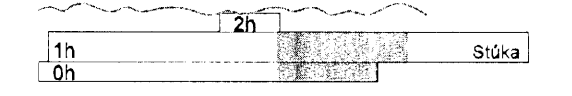

Fjáskilpróttarhúsið

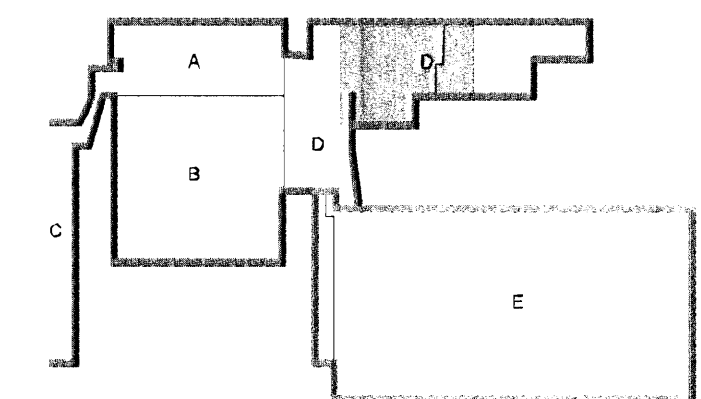

Útg. Dags. Skýring. Hannast/Yfirfand.



VERKFRÆÐISTOFA

BÆJARHRAUN 20 · 220 HAFNARFJORDUR · KENNIT. 710796-2899
 vsb@vsb.is · Sími 596 8600 · Fax 585 8610 · www.vsb.is

Ártun sérhönnuð af Sveinn Áki Sveinsson Kt. 230855 5609

Verkefni: **KAPLAKRIKI**
HAFNARFIRÐI

Verktali: **Lagnir**
Vatnsútalagnir
Rúmmynd

Hannast	Teknað	Yfirfand	Kvarði	Síða
BS	BS	SÁS	1:50	/A1
Dags.	Verkefni	Tekning	Útgáfa	
30.04.07	06811	A P693	-	-

V:\2006\06811\06811_Hafnarfirdi\FHISveinn\06811_A_P6-Rúmmyndir.dwg