

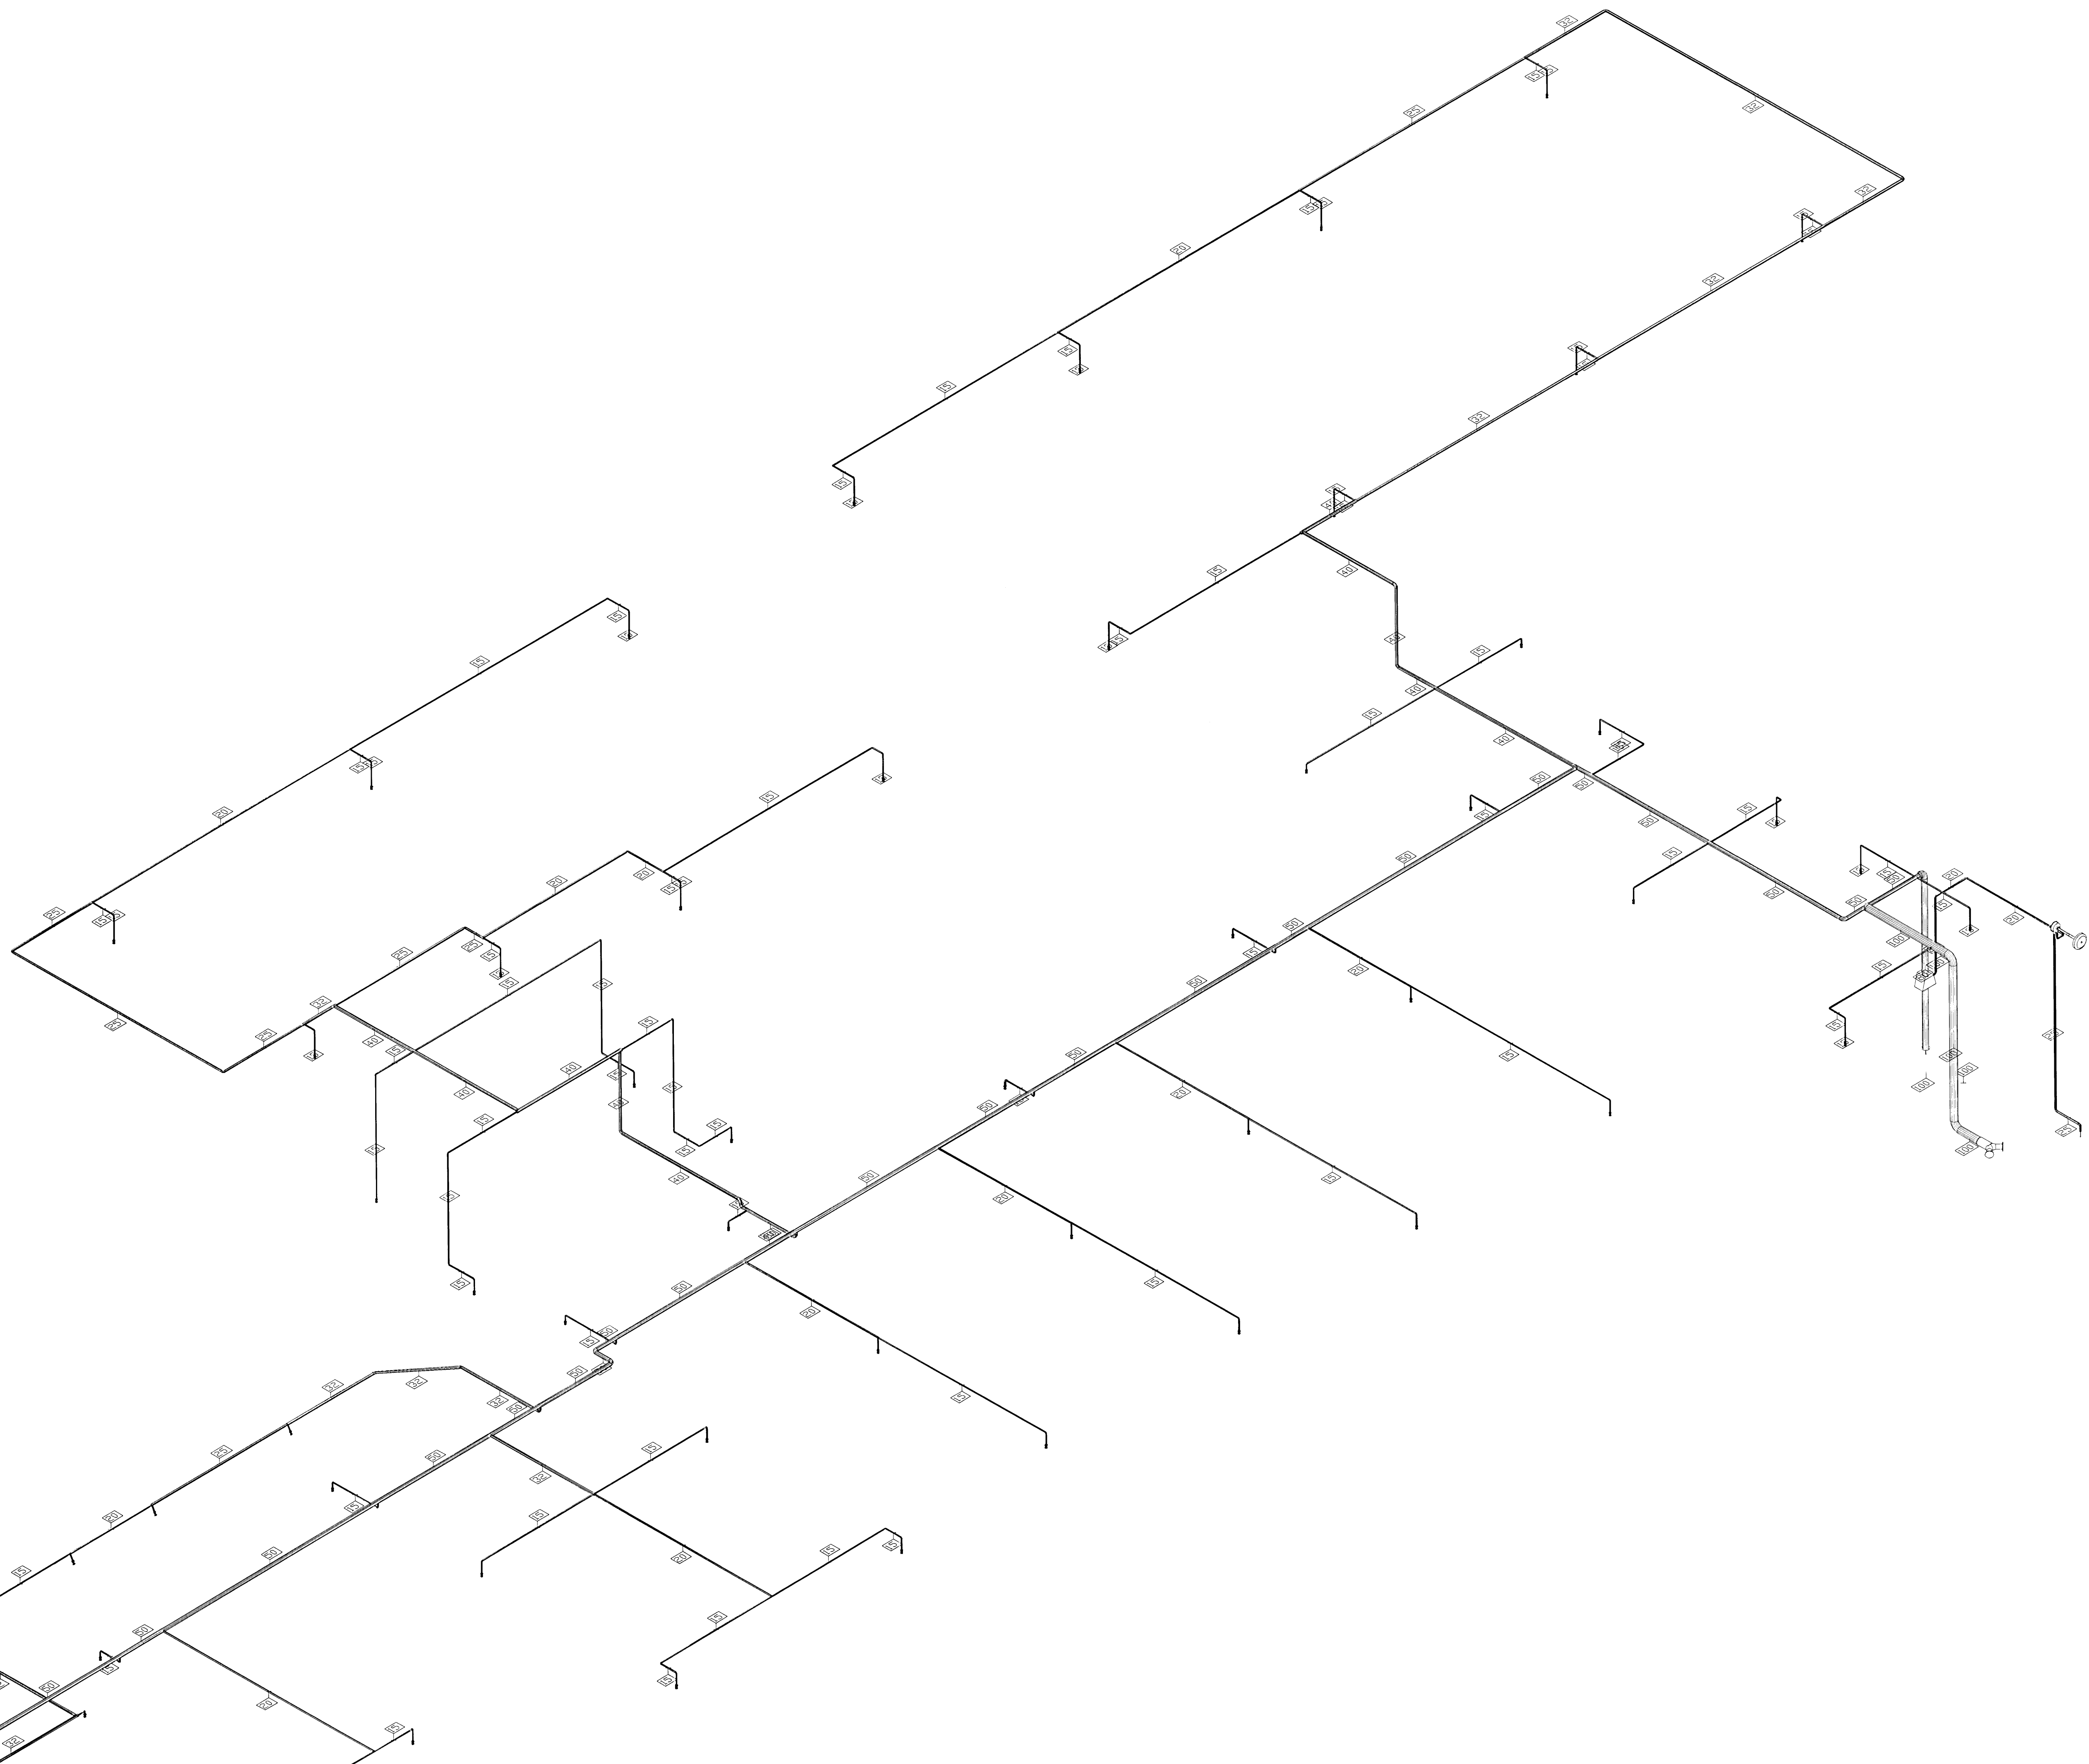
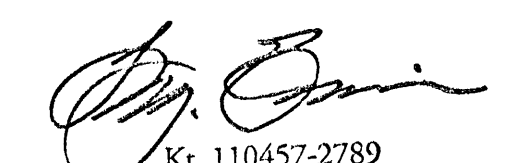


Dýrskilningur fyrir gátt  
 14. FEB 2008  
 UPS

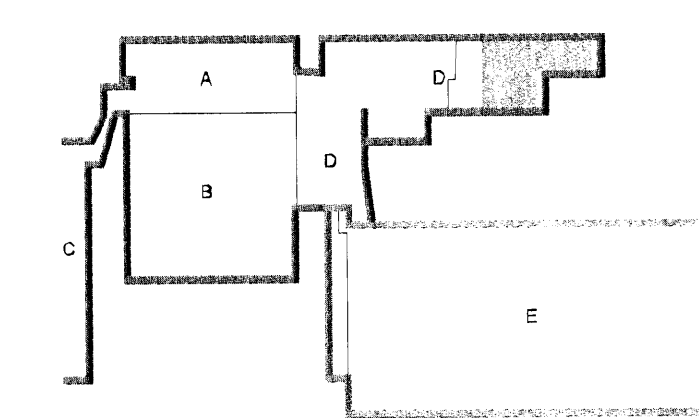

  
 Kt. 110457-2789  
**KAPLAKRIKI**

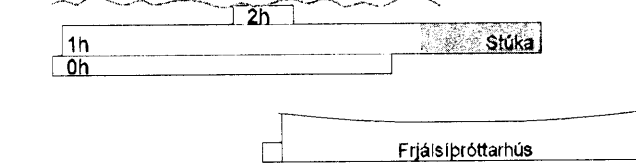

Útg. Dags. Skýring. Hannab/Yfirfand



**VERKFRÆÐISTOFA**

BÆJARHRAUN 20 · 220 HAFNARFJÖRDUR · KENNIT. 710706-2899  
 vsb@vsb.is · Sími 585 8600 · Fax 585 8610 · www.vsb.is

Áritun sérhönnuðar Sveininn Aki Sverrisson Kt: 230855-5809  
 Verkefni:

**KAPLAKRIKI**  
**HAFNARFIRÐI**

Verkhúsi:  
**Lagnir**  
**Vatnsúðalagnir**  
**Rúmmynd**

Hannab	Teiknað	Yfirfand	Kvarði	Síða
BS	BS	SÁS	1:50	/ A1
Dags	Verkefni	Teikning	Útgáfa	
30.04.07	06811	A P694	-	

V:\000006811\06811-Kaplaenki-FH-Sheki-La0811-A-PR-Rúmmynd.rvt