

Byggingarfræðingur
 14. FEB 2008
[Signature]


ÓTGÁFUFERILL

NUMER:	DAGS:	SKYRINGAR:	MANNAÐ:
B1	27.09.2007	BYGGINGARTEIKNING	DM
B2	02.01.2008	GRUNNAR UPPFERDIR	DM

DAGS. UNDRSKRIFTAR: NAFN OG KT. SAMRÆMINGARHÖNNUNAR:
 UNDRSKRIFT SAMRÆMINGARHÖNNUNAR: *[Signature]*

STAURAHEITI:
 STAURAR Í NORDURBAKKA 7 HEITA A-XX.
 STAURAR Í NORDURBAKKA 9 HEITA B-XX.
 STAURAR Í BLÁKJALLARA HEITA C-XX.

- LÓDRÉTTUR STAUR
- ↑ HALLANDI STAUR OG STEFNA HALLA

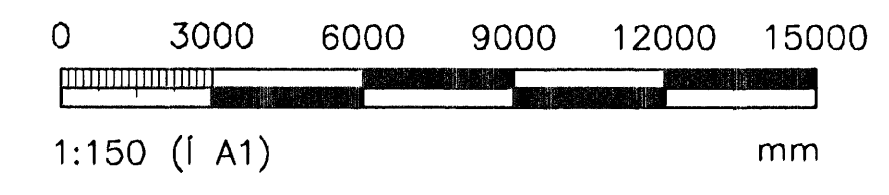


ÖLL AÐNOT OG AFRITUN TÆKNINGAR, AD HILUTA EGA HEILD, ER HÁÐ SKRIFLEGU LEYFTI HÖFUNDA.

VGK HÖNNUN
 GRENSÁSVEGI 1 - 108 REYKJAVÍK - Sími: 422 3000 - Fax: 422 3001
 VEFANG: www.vgkhonnun.is - NETFANG: vgkhonnun@vgkhonnun.is

HEITI VERKS:
NORDURBAKKI 7-9
 HAFNARFIRDI

HEITI TÆKNINGAR:
 BURDARVIRKI:
 GRUNNMYND-NORDURBAKKI 7-9
 YFIRLITSMYND

MELT:	TEIKNAD:	GEYMSLUNUMER:	VNR:
	DM		3.151.236
MANNAÐ:	YFIRFARÐ:	MKV:	NR. TÆKNINGAR:
DM	VGK		B102
DAGS. UNDRSKRIFTAR:	NAFN OG KT. HÖNNUNAR:	430572-0189	ÓTGÁFA:
15.01.08	VGK HÖNNUN HF		B2
UNDRSKRIFT UNDRSÖGJAFRÓ:	NETFANG:	110658-6489	
<i>[Signature]</i>			

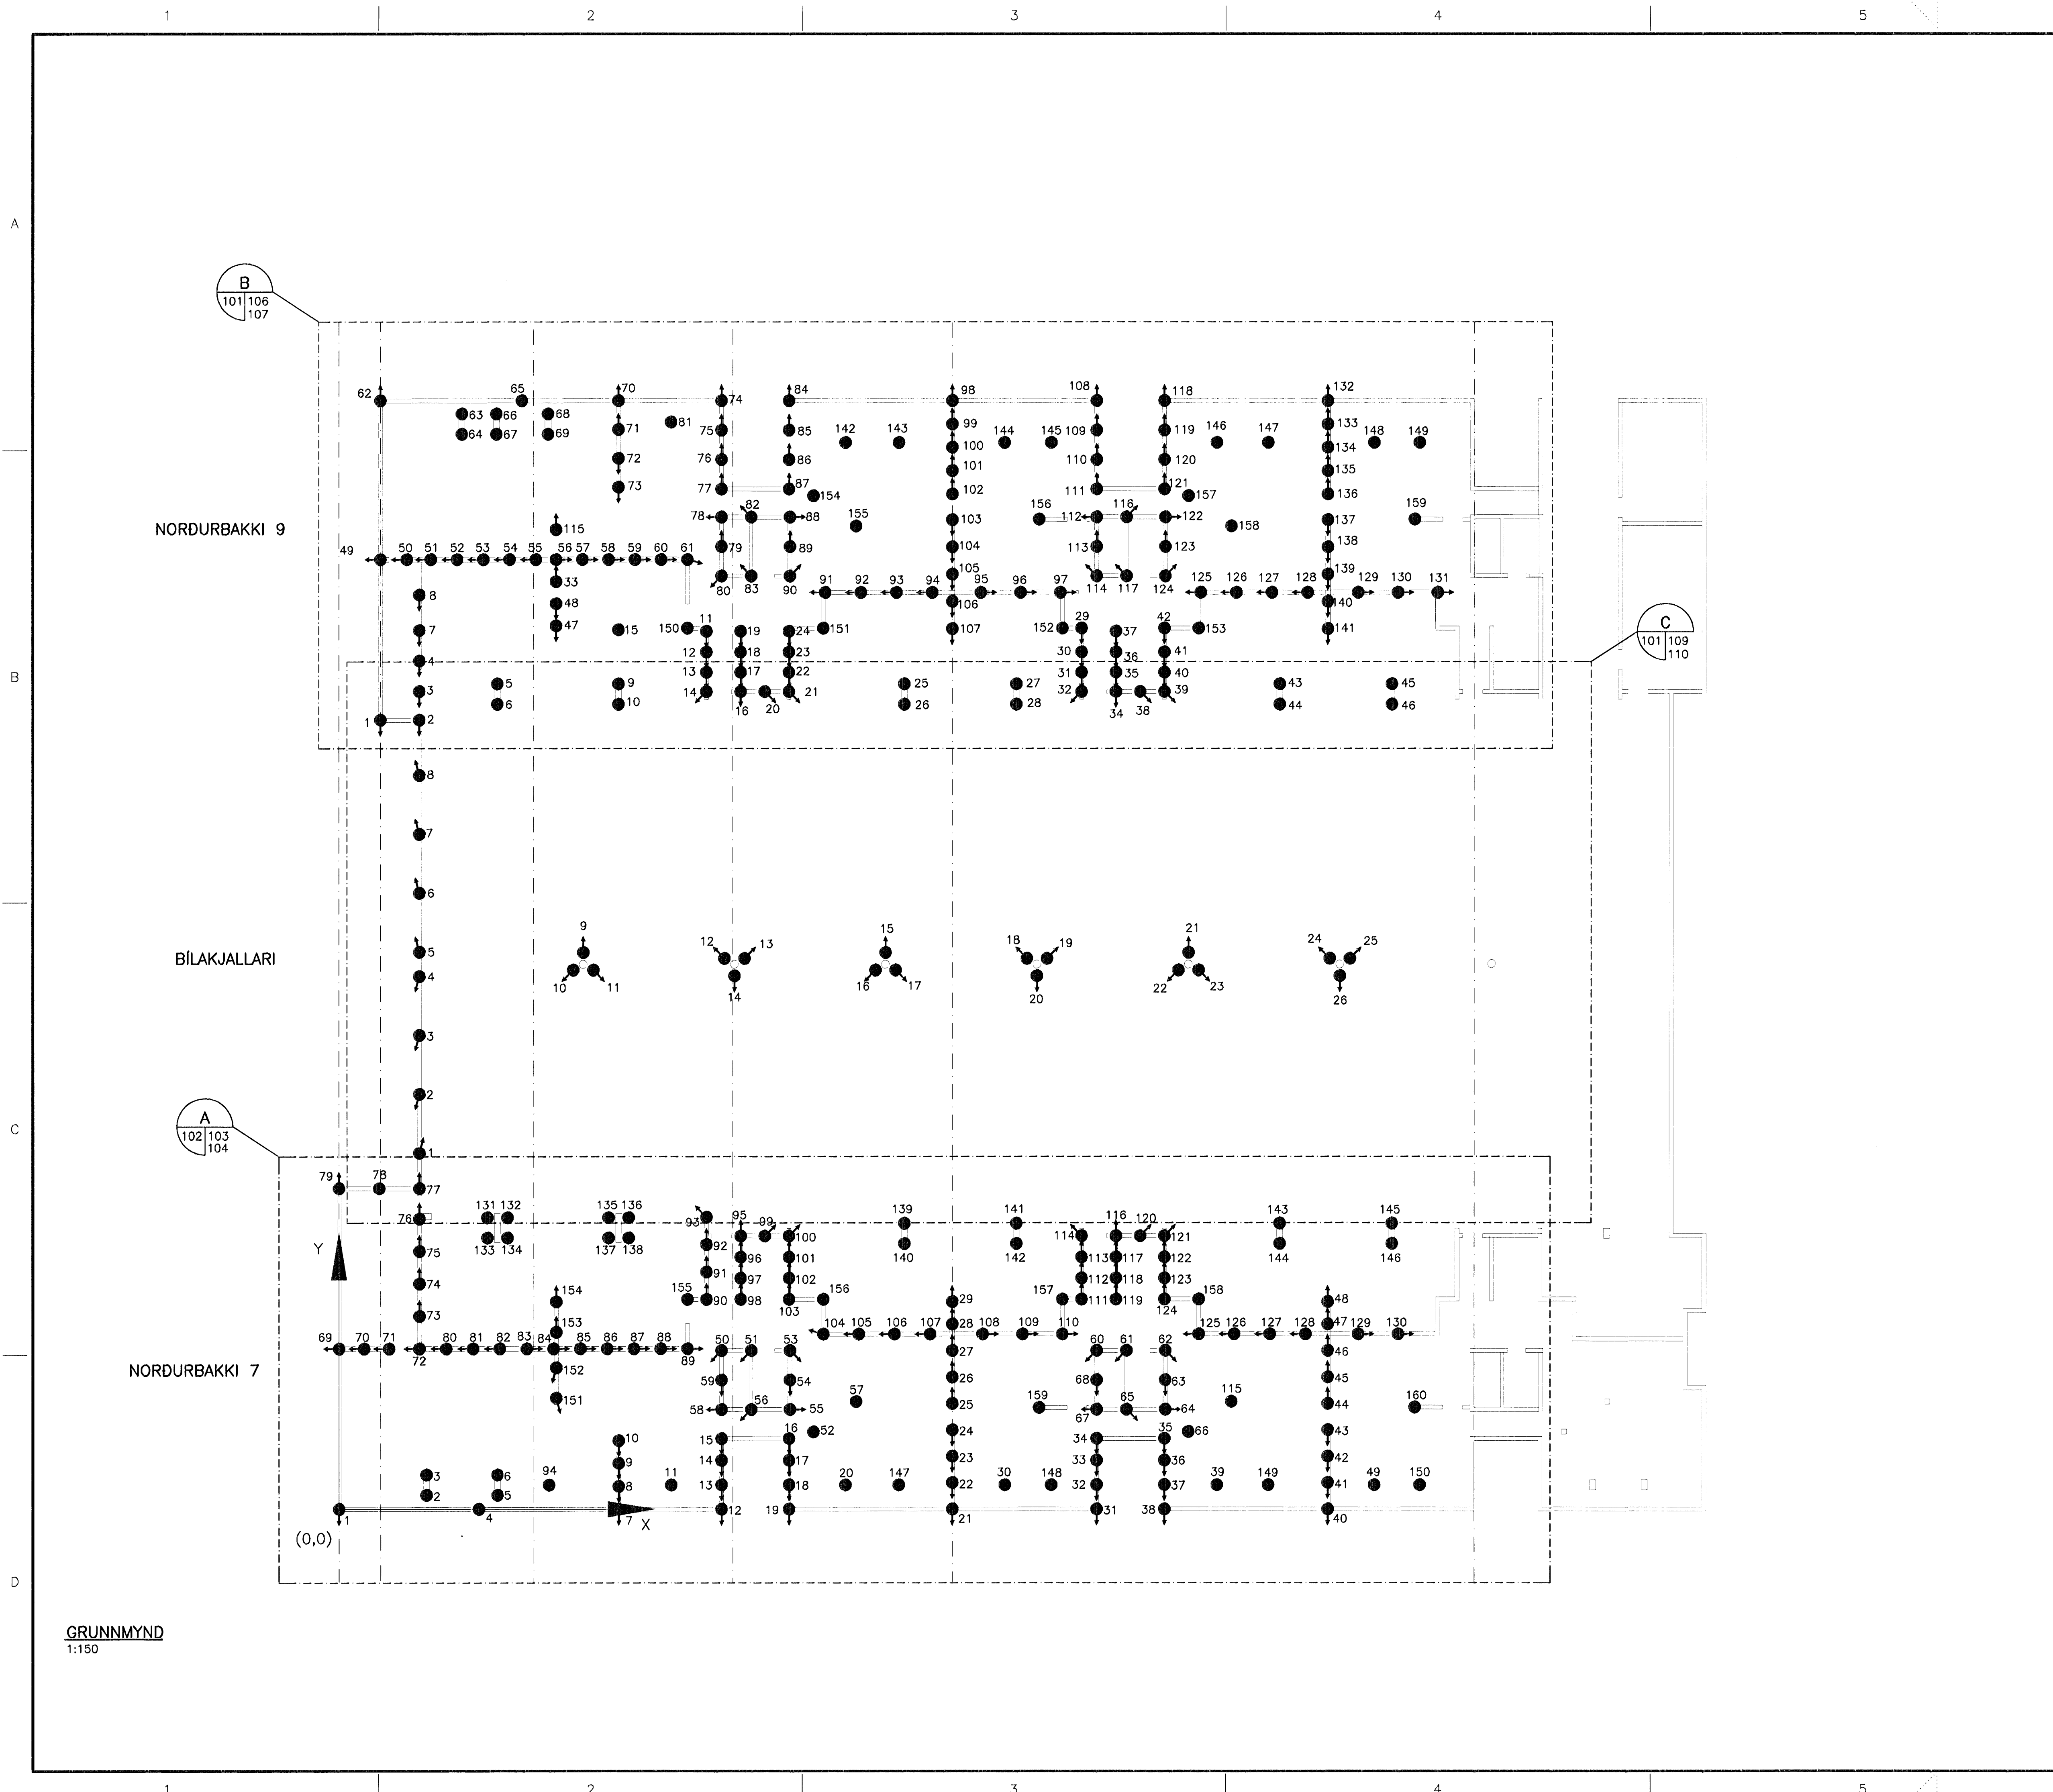

GRUNNMYND
 1:150