


Byggingarritun
14 FEB 2008
VPS

ÓTGÁFUFERILL			
NÚMÉR:	DAGS:	SKÝRINGAR:	HANNAÐ:
B1	27.09.2007	BYGGINGARTEIKNING	DM
B2	02.01.2008	GRUNNAR UPPFÆRDIR	DM

DAGS, UNDRISKRIFTAR: NAFN OG KT. SAMRÆMINGARHÖNDUÐAR:

UNDRISKRIFT SAMRÆMINGARHÖNDUÐAR: *Halvarð Eiríksson*

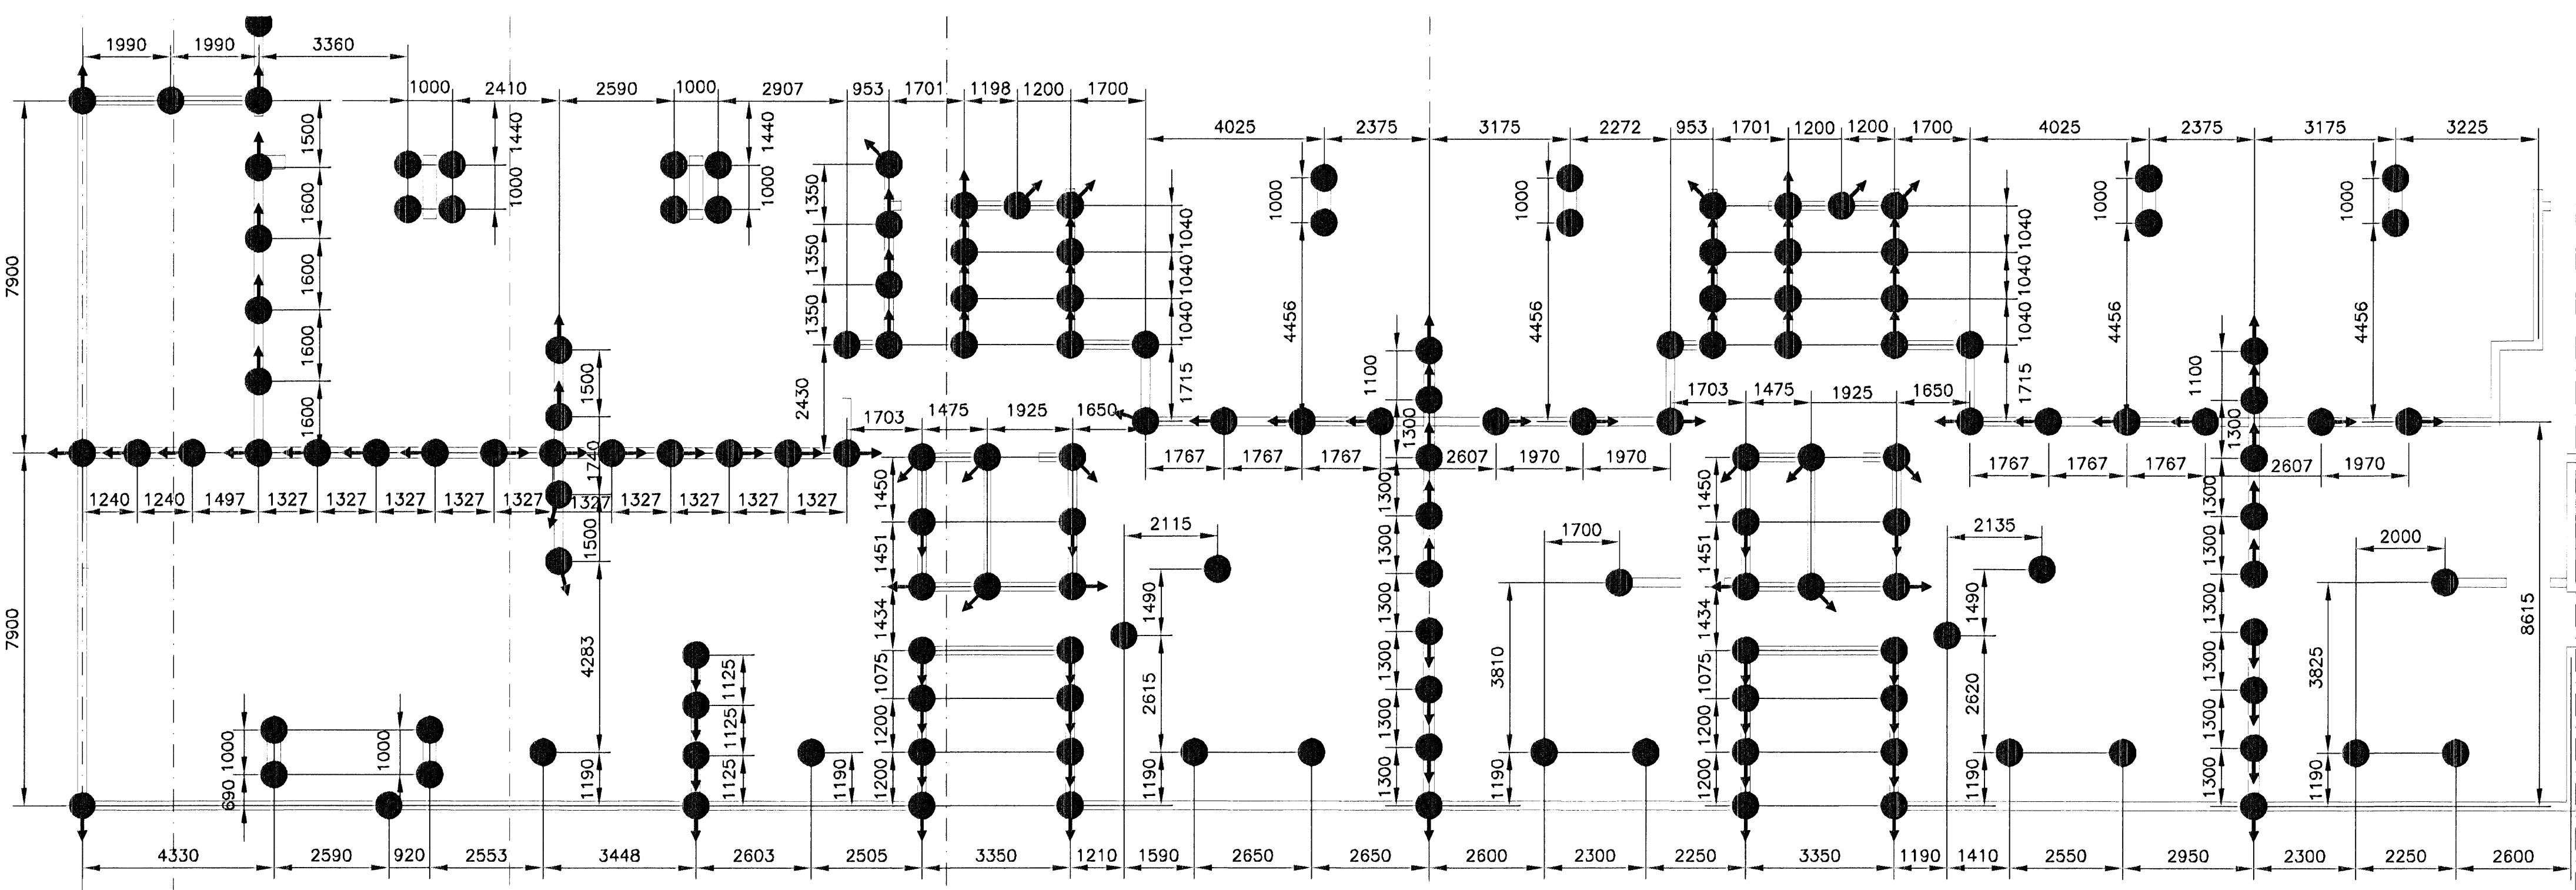

A DEILI
102 | 104
1:100

SKÝRINGAR:

- LÓDRÉTTUR STAUR
- ⊕ HALLANDI STAUR OG STEFNA HALLA

0 2000 4000 6000 8000 10000
1:100 (1 A1) mm

ÖLL AFNOT OG AFRITUN TEIKNINGAR, AD HILUTA EDA HEILD, ER HÁÐ SKRIFLEGGU LEYFI HÖFUNDARA.

VGK HÖNNUN
GRENSÁSVEGI 1 · 108 REYKJAVÍK · Sími: 422 3000 · Fax: 422 3001
VEFFANG: www.vgkhonnun.is · NETFANG: vgkhonnun@vgkhonnun.is

NORÐURBAKKI 7-9
HAFNARFIRDI

HEITI TEIKNINGAR:
BURDARVIRKI;
GRUNNMYND-NORÐURBAKKI 7
STAUARAUNDIRSTÖÐUR

MELT:	TEIKNAD:	GETISLUNGUER:	VNR:
HANNAÐ:	DM	DM	3.151.236
DAGS, UNDRISKRIFTAR:	NAFN OG KT. HÖNNUÐAR:	VEFFANG:	NR. TEIKNINGAR:
15.01.08	VGK HÖNNUN hf	430572-0169	B104
UNDRISKRIFT HÖNDUÐAR:	ÓTGÁFA:		B2
<i>Halvarð Eiríksson</i>			