


Byggingarfræðingur Pósthólfur
 14 FEB 2008
 VPS


ÓTGÁFUFERILL			
NÖMUR:	DAGS:	SKYRINGAR:	HNAMM:
B1	27.09.2007	BYGGINGARTEIKNING	DM
B2	02.01.2008	GRUNNAR UPPFERDIR	DM

DAGS, UNDRISKRIFTAR: NAFN OG KT. SAMRÆMINGARHÖNNUNAR:
 UNDRISKRIFT SAMRÆMINGARHÖNNUNAR: *Jóhanna Eiríksdóttir*

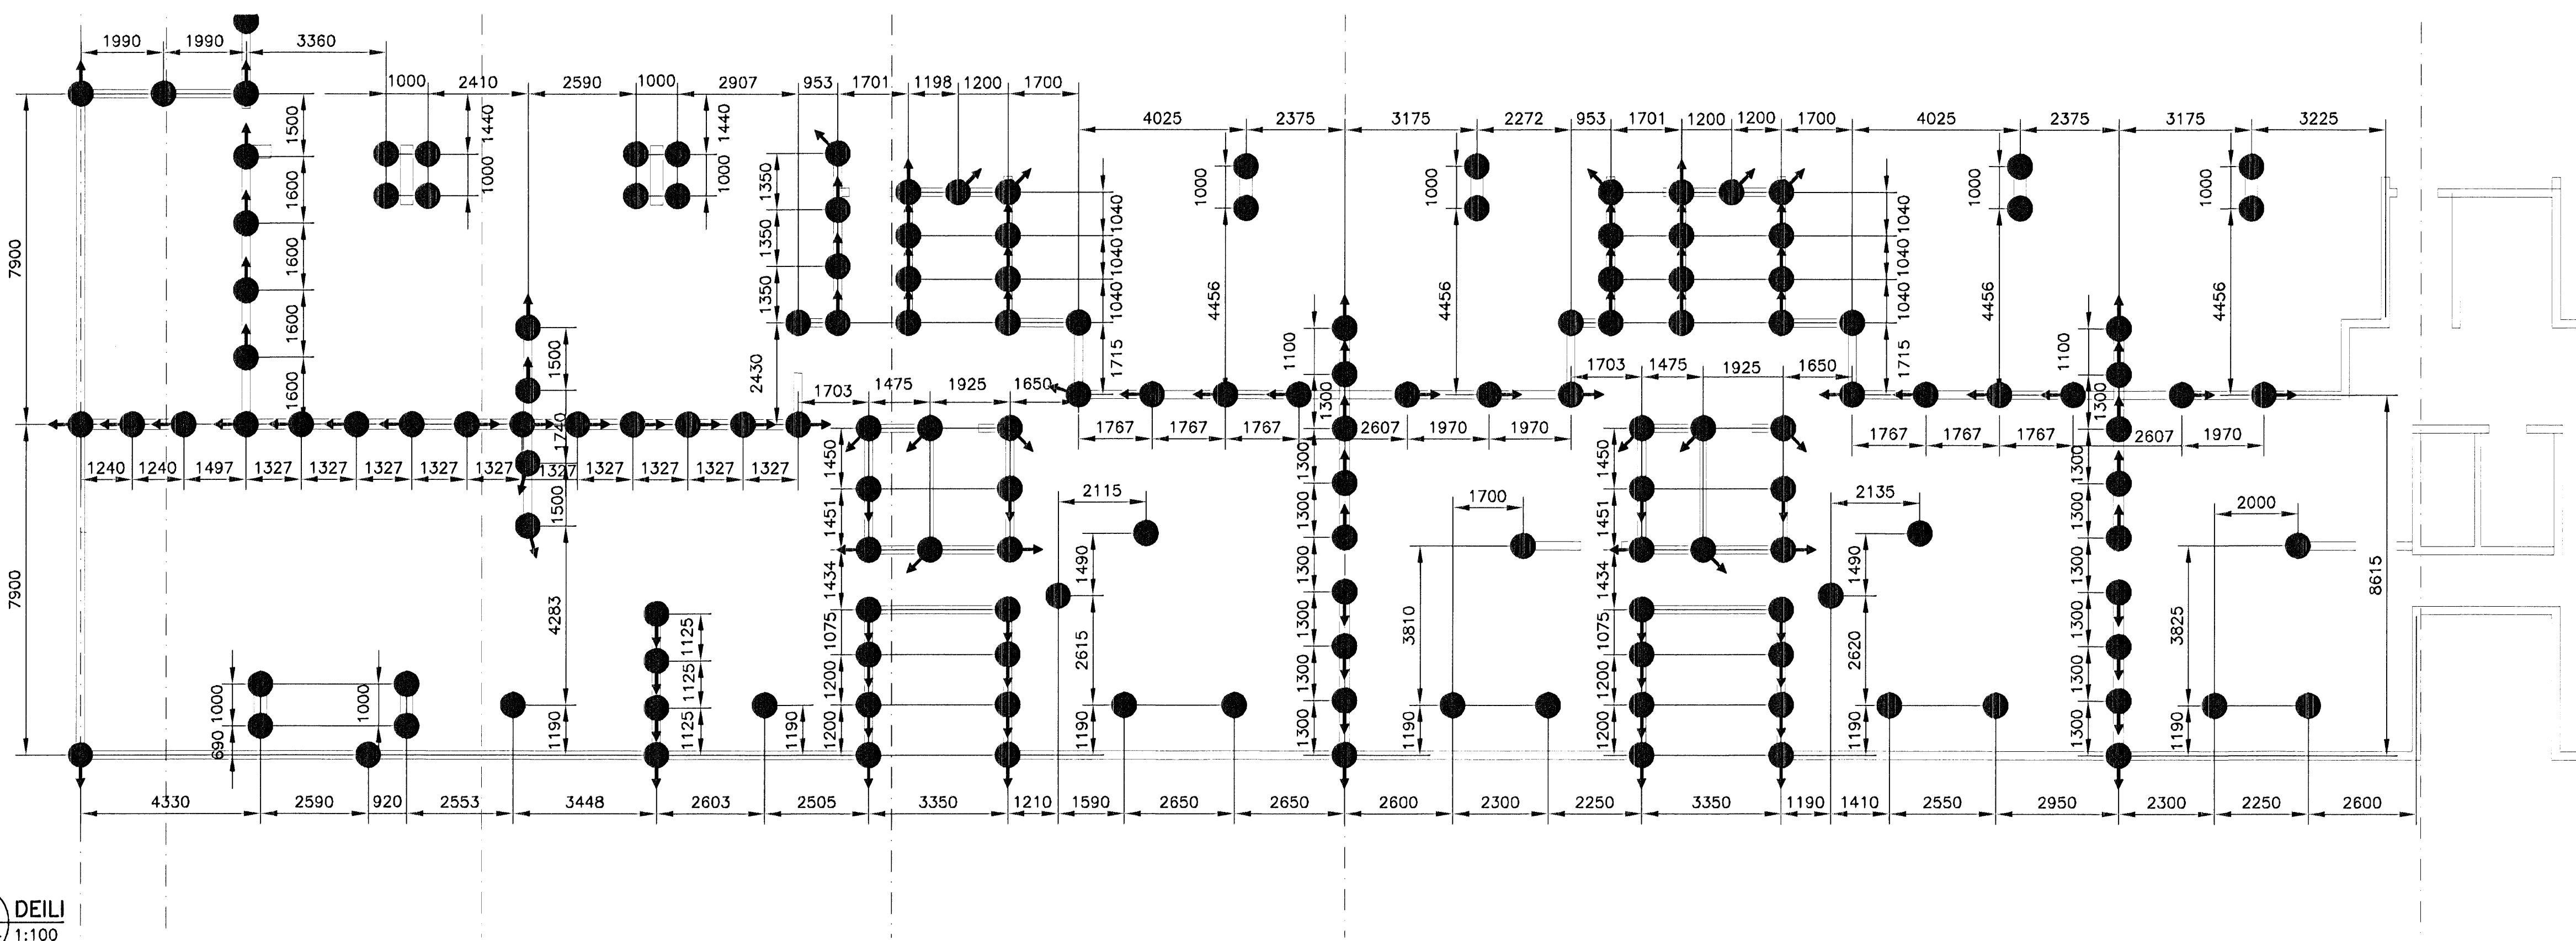

A DEILI
 102/104 1:100

SKÝRINGAR:
 ● LÓDRÉTTUR STAUR
 ▲ HALLANDI STAUR OG STEFNA HALLA

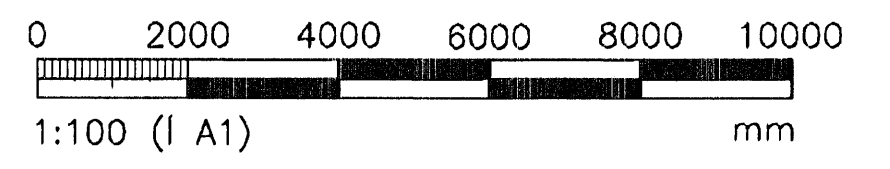

ÖLL AFNOT OG AFRITUN TEIKNINGAR, AD HILUTA EDA HEILD, ER HÁÐ SKRIFLEGGU LEYFI HÖFNUNAR.

VGK HÖNNUN
 GRENSÁSVEGI 1 · 108 REYKJAVÍK · Sími: 422 3000 · Fax: 422 3001
 VEFANG: www.vgkhonnun.is · NETFANG: vgkhonnun@vgkhonnun.is

HEITI VÉRKS:
NORDURBAKKI 7-9
HAFNARFIRDI

HEITI TEIKNINGAR:
BURDARVIRKI:
 GRUNNMYND-NORDURBAKKI 7
 STAURAUNDIRSTÖÐUR

MELT:	TEIKNAD:	DM	GEYMSLUNÖMUR:	VNR:	3.151.238
HNAMM:	YFIRFARID:	DM	MGV:	NR. TEIKNINGAR:	B104
DAGS, UNDRISKRIFTAR:	NAFN OG KT. HÖNNUNAR:	15.01.08	VGK HÖNNUN hf	430572-0169	ÓTGÁFA:
UNDRISKRIFT HÖNNUNAR:	NAFN OG KT. SAMRÆMINGARHÖNNUNAR:	<i>Þórunn Stefánsdóttir</i>	Kt. 110659-6489		B2