


Byggingarvæðing
14 FEB 2008
VPS

ÓTGAUFERILL

NÚMÉR:	DAGS:	SKÝRINGAR:	HANNAÐ:
B1	27.09.2007	BYGGINGARTEKNIK	DM
B2	02.01.2008	GRUNNAR UPPFERÐIR	DM

DAGS. UNDRISKRIFTAR: NAFN OG KT. SAMRÆMINGARHÖNNUNAR:
UNDRISKRIFT SAMRÆMINGARHÖNNUNAR: *Salmas Gittel*

- SKÝRINGAR:**
- LÓDRÉTTUR STAUR
 - ↑ HALLANDI STAUR OG STEFNA HALLA

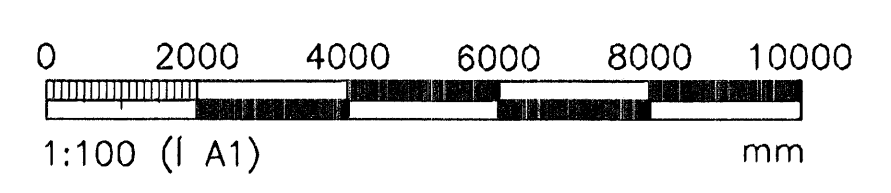


ÖLL AFNOT OG AFRITUN TEKNIKA, AD HELTA EDA HEILD, ER HÁÐ SKRIFLEGGU LEYTI HÖFUNDA.



HEITI VERKS:
NORDURBAKKI 7-9
HAFNARFIRDI

HEITI TEKNIKA:
BURDARVIRKI:
GRUNNMYND-NORDURBAKKI 9
STAURAUNDIRSTÖÐUR

MÆLI:	TEKNAÐ:	GEYMSLUNÚMÉR:	VNR:
	DM		3.151.238
HANNAÐ:	YFIRFARÐ:	MCV:	NR. TEKNIKA:
DM	IKC		B106
DAGS. UNDRISKRIFTAR:	NAFN OG KT. HÖNNUNAR:	430572-0169	ÓTGAFA:
15.01.08	VGK HÖNNUN hf		B2
UNDRISKRIFT HÖNNUNAR:	ÓTGAFA:		
<i>Þórunn Stefánsdóttir</i>	KL 110658-6489		

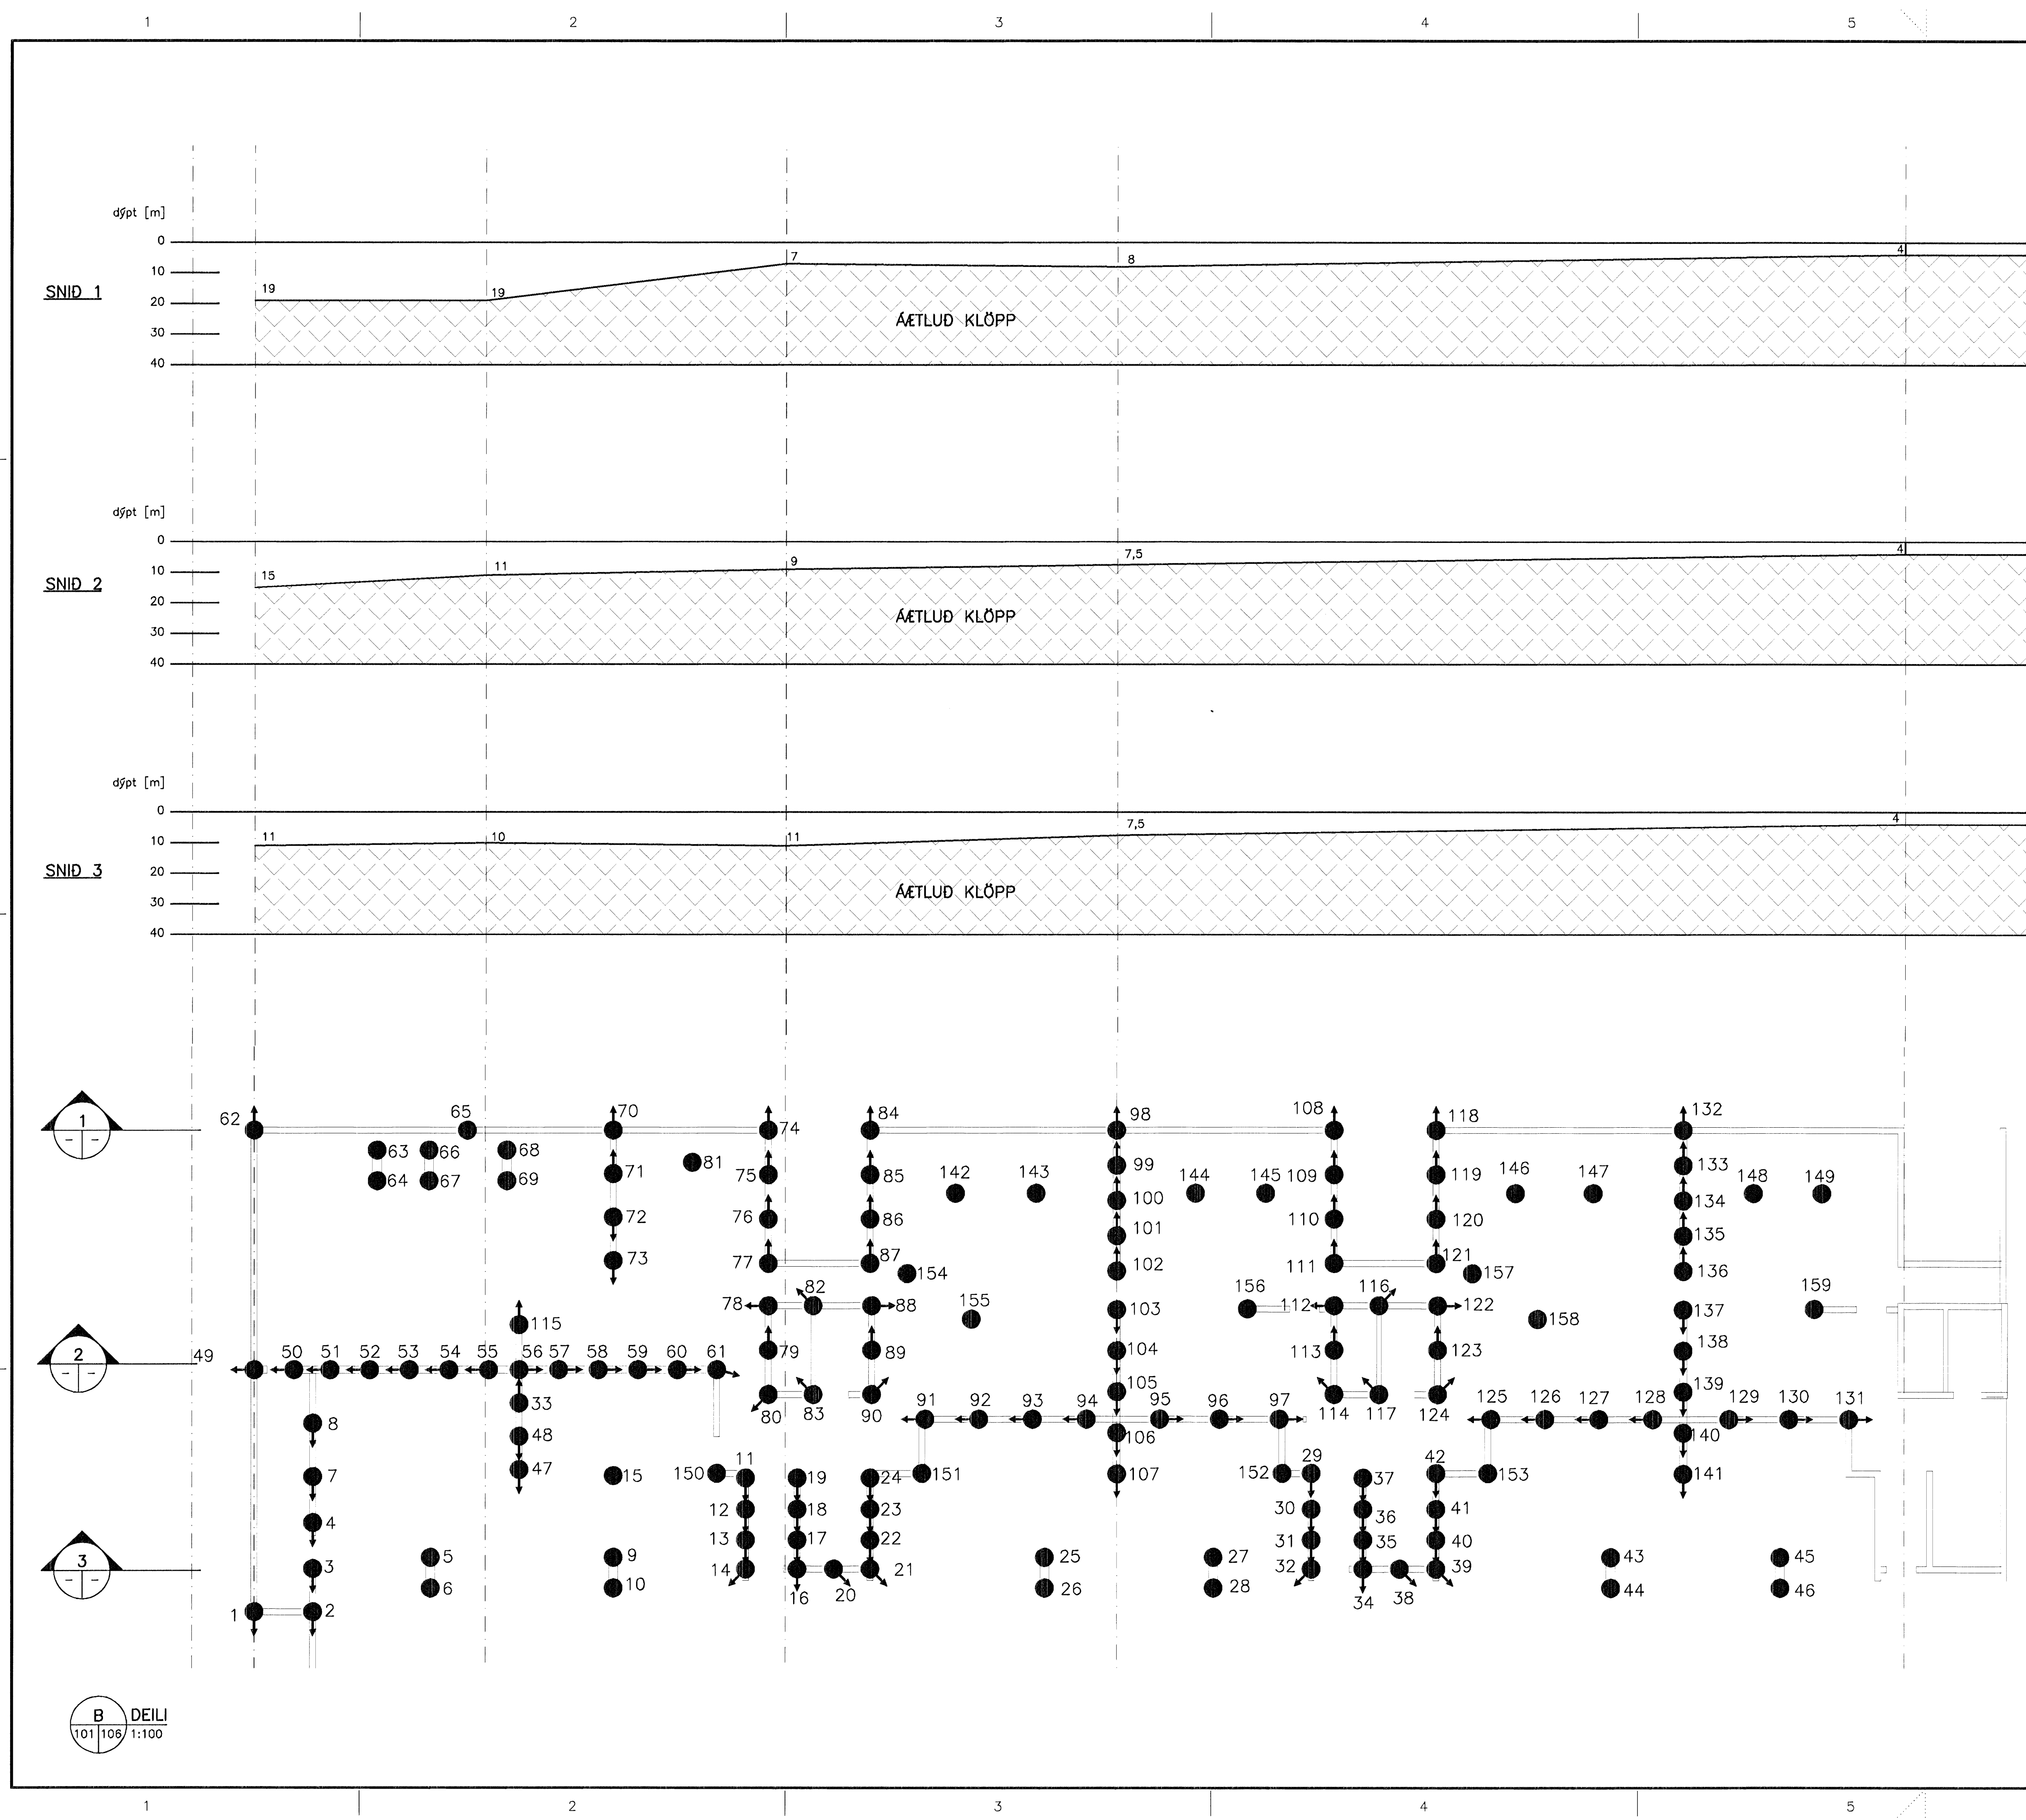

B DEILI
101/106 1:100