


Byggingartekning
 14 FEB 2008
 VPS


ÓTGÁFUFERILL

NÚMÉR:	DAGS:	SKÝRINGAR:	HANNAÐ:
B1	27.09.2007	BYGGINGARTEIKNING	DM
B2	02.01.2008	GRUNNAR UPPFERÐIR	DM

DAGS. UNDIRSKRIFTAR: NAFN OG KT. SAMRÆMINGARHÖNNUÐAR:
 UNDIRSKRIFT SAMRÆMINGARHÖNNUÐAR: *Palmar Kubota*

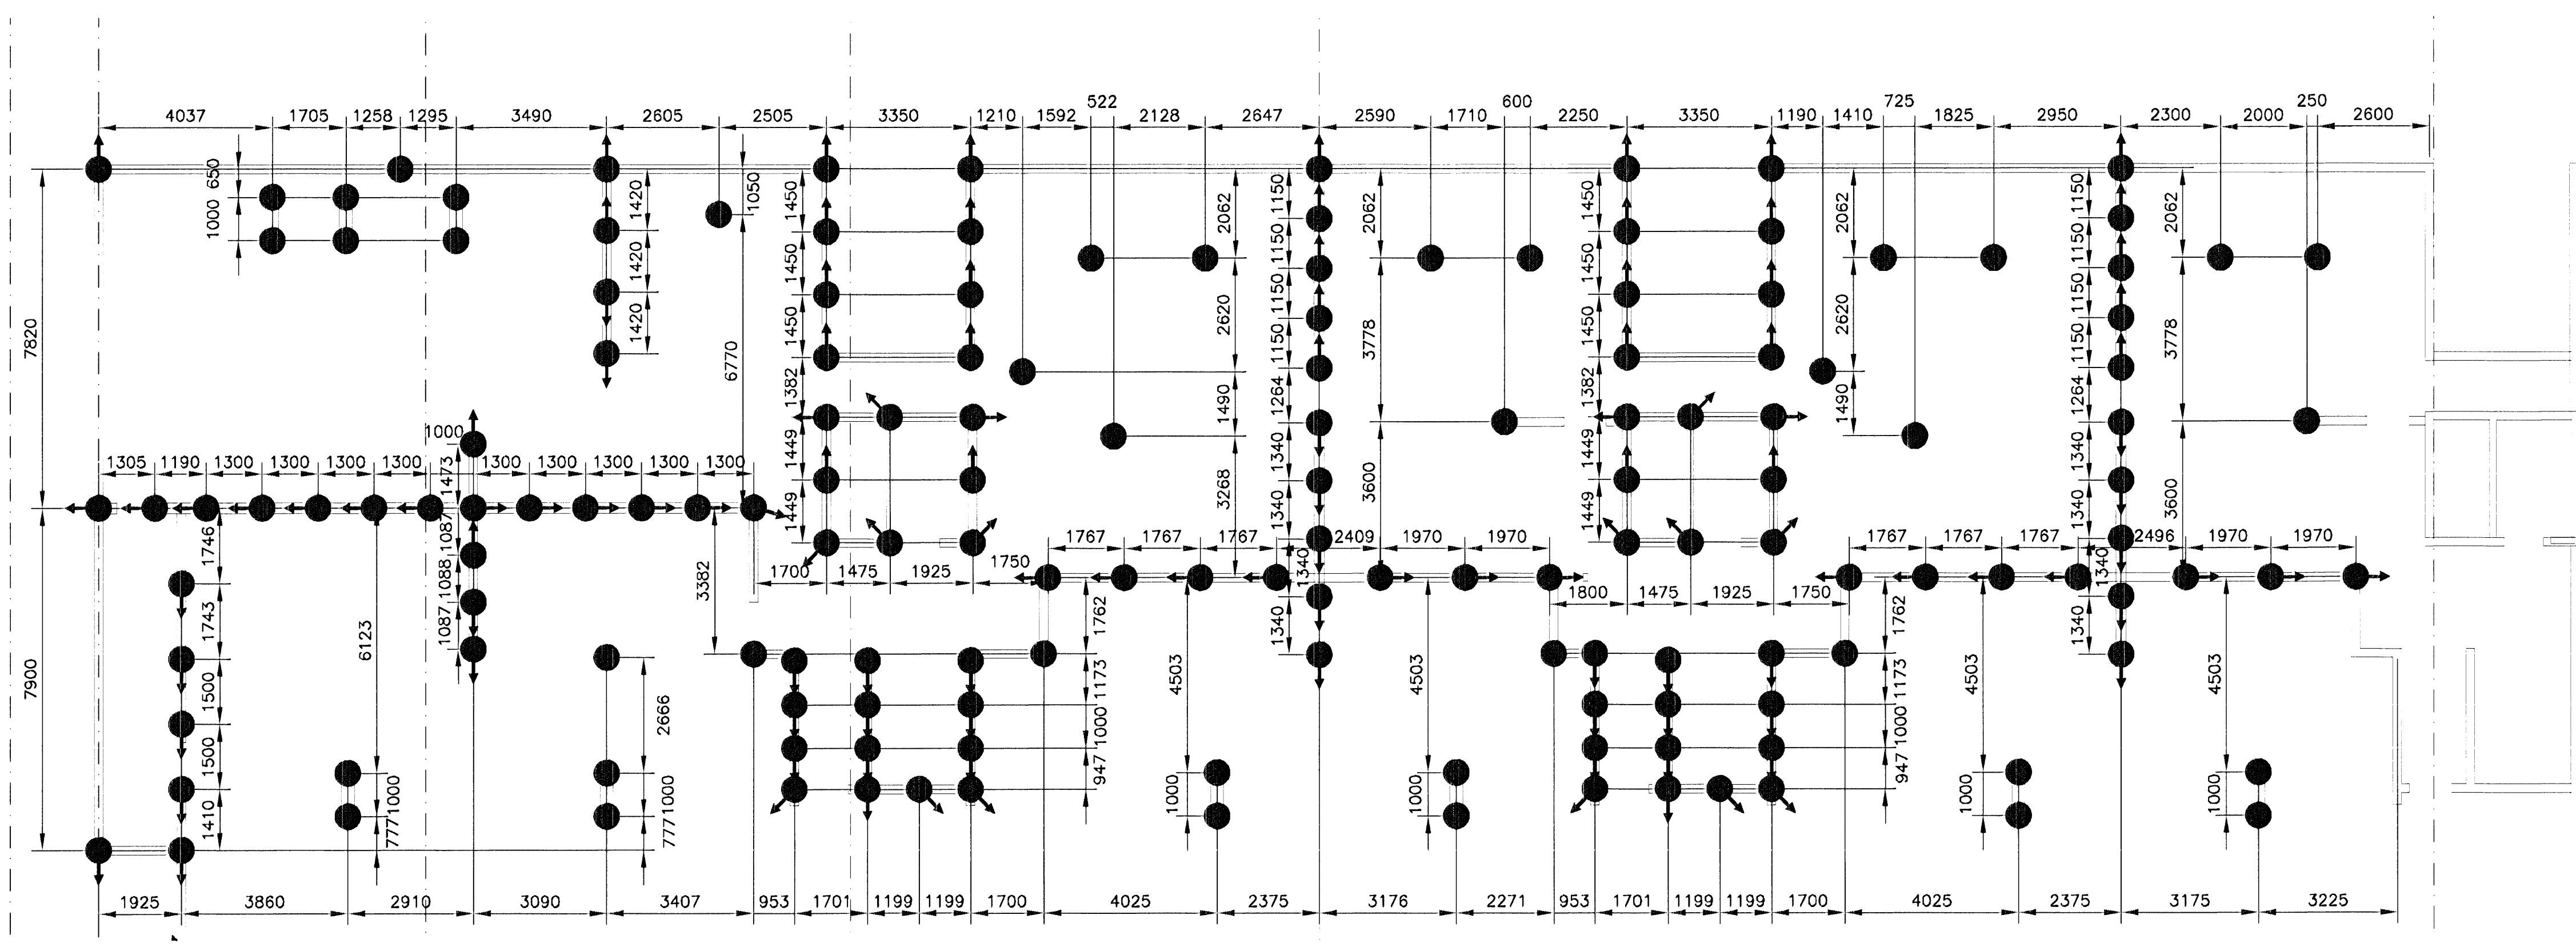

- SKÝRINGAR:**
- LÖÐRÉTTUR STAUR
 - ⬇ HALLANDI STAUR OG STEFNA HALLA

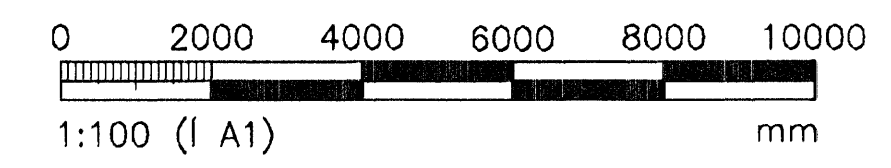

ÖLL AFNOT OG AFRITUN TEIKNINGAR, AD HLUTA EDA HEILU, ER HÁÐ SKRIFLEGU LEYFI HÖFUNDA.



NORÐURBAKKI 7-9
HAFNARFIRÐI

HEITI VERKS:
BURDARVIRKI:
 GRUNNMYND-NORÐURBAKKI 9
 STAURAUÐIRSTÖÐUR

MELT:	TEIKNAD:	DEYMSLUNGNER:	VNR:
	DM		3.151.236
HANNAÐ:	YFIRFARÐ:	MYK:	NR. TEIKNINGAR:
DM	VGK		B107
DAGS. UNDIRSKRIFTAR:	NAFN OG KT. HÖNNUÐAR:		
15.01.08	VGK HÖNNUN hf.	430572-0169	
UNDIRSKRIFT HÖNNUÐAR:	ÓTGAFA:		
<i>Palmar Kubota</i>	B2		

B DEILI
 101/107 1:100