


Byggingarritun ehf. Hólmur Jónsson
 14 FEB 2008
 VPS


ÓTGÁFUFRILL

NÚMÉR:	DAGS:	SKÝRINGAR:	HANNAÐ:
B1	27.09.2007	BYGGINGARTEIKNING	DM
B2	02.01.2008	GRUNNAR UPPFÆRDIR	DM

DAGS. UNDIRSKRIFTAR: NAFN OG KT. SAMRÆMINGARHÖNNUNAR:
 UNDIRSKRIFT SAMRÆMINGARHÖNNUNAR: *Palmar Jónsson*

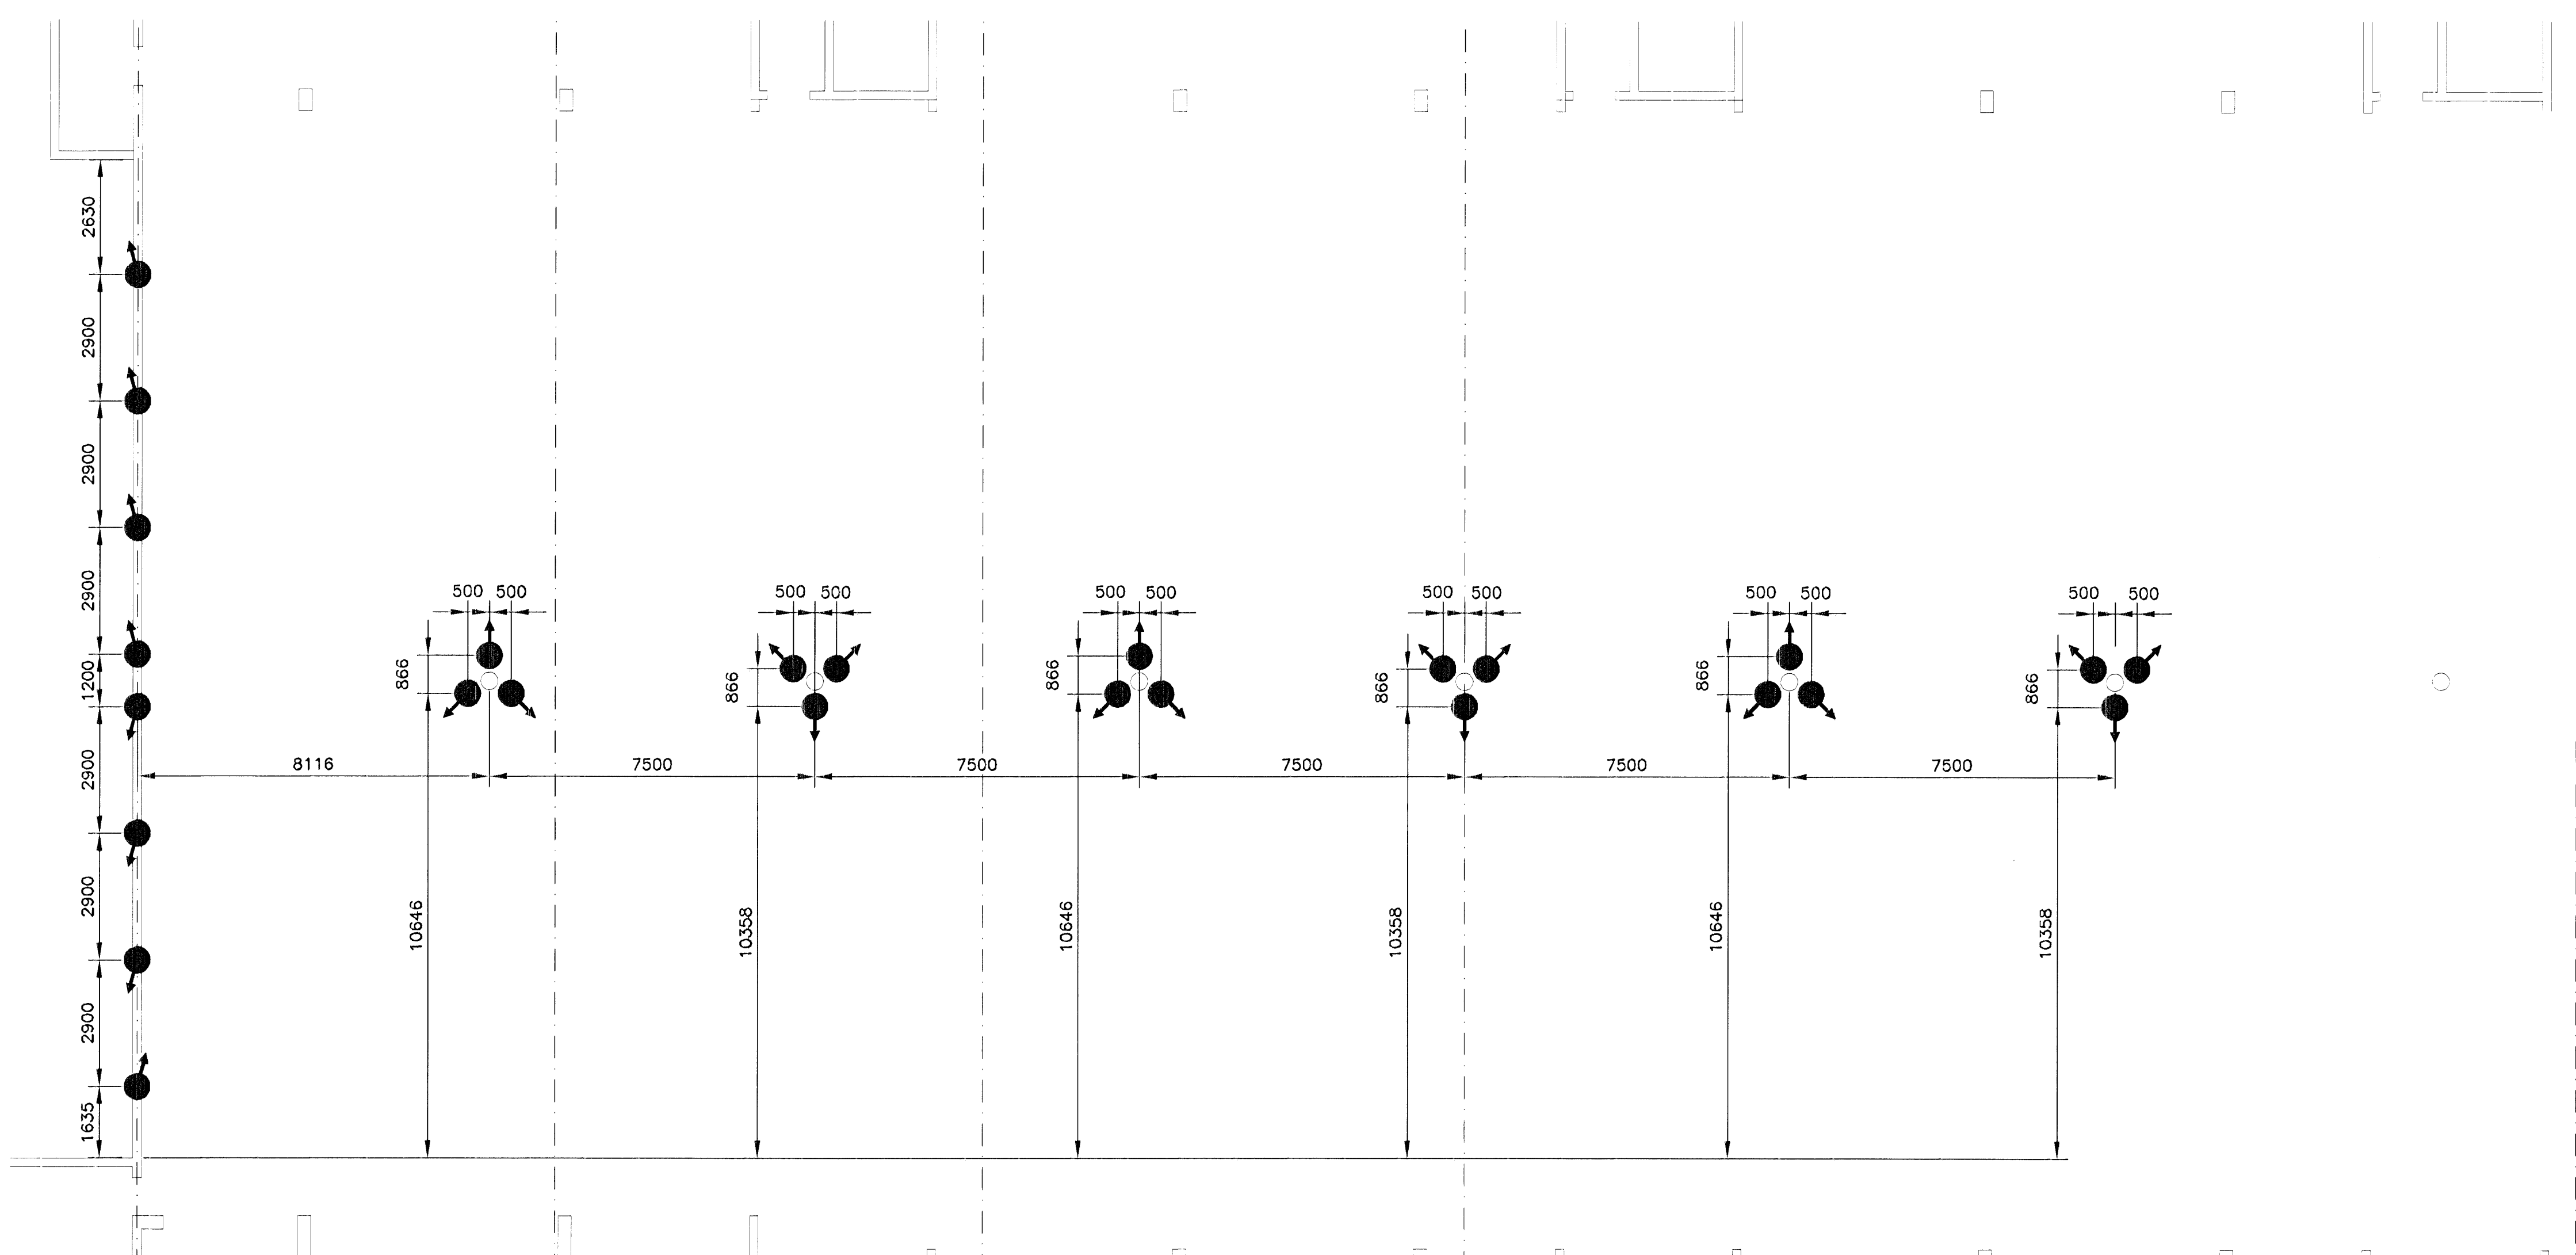

- SKÝRINGAR:**
- LÓDRÉTTUR STAUR
 - ◡ HALLANDI STAUR OG STEFNA HALLA

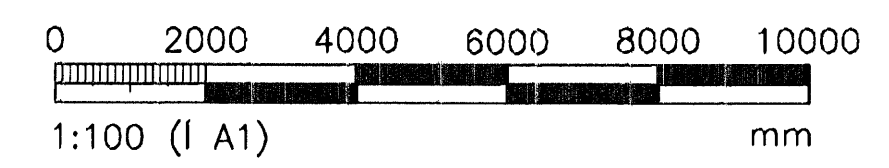

ÖLL AFNOT OG AFRITUN TEIKNINGAR, AÐ HLUTA EDA HEILD, ER HÁÐ SKRIFLEGGU LEYFI HÖFNUNDA.

VGK HÖNNUN
 GRENSÁSVÉÐI 1 - 108 REYKJAVÍK - Sími: 422 3000 - Fax: 422 3001
 VEFANG: www.vgkhonnun.is - NETFANG: vgkhonnun@vgkhonnun.is

NORDURBAKKI 7-9
HAFNARFIRDI

HEITI TEIKNINGAR:
 BURDARVIRKI
 GRUNNMÝND - BÍLAKJALLARI
 STAURAUÐIRSTÓÐUR

MÆLT:	TEIKNAR:	DEYMSLUNGMÉR:	VNR:
HANNAÐ: DM	YERFARÐ: <i>DM</i>	MKV:	3.151.236
DAGS. UNDIRSKRIFTAR:	NAFN OG KT. HÖNNUNAR:	NR. TEIKNINGAR:	B110
UNDIRSKRIFT: <i>S. Ó. Ó.</i>	VGK HÖNNUN hf	430572-0169	ÓTGÁFA: B2
UNDIRSKRIFT HÖNNUNAR: <i>Palmar Jónsson</i> kt. 110658-6489			

C DEILI
 101 | 110 | 1:100