

Þýðing: Jón Þór Þorvaldsson
 12 FEB 2008
 VSB

SKÝRINGAR
 Undirstöður standa þjappaðri fyllingu:
 Mesta álag á fyllingu = 0,5 MN/m²
 Fjarlægja skal allan lífrænan jarðveg.

Undir botnplötu skal fylla með malarfyllingu og þjappa þannig að þjöppun verði samærleg við 98% standard þróktor.
 Skyggð svæði tákna veggir fyrir ofan botnplötu.

Málsetningar á hurðum og veggjum sjá teikningar arkitekts.

BENDING:
 Bending botnplötu skal vera bendinet K 257 eða K10 c/c 250 í báðar áttir.

Tengjám upp í veggir skulu standa minnst skeytlend upp úr undirstöðuklossa eða botnplötu, sjá nánar sniðmyndir.

Í alla veggenda og kringum op í 200mm vegg eða stærri komi 2 K16 bundinn í lykjur nema annað sé tekið fram. Í alla veggenda og kringum op veggja minni en 200mm komi 2 K12 bundinn í lykjur nema annað sé tekið fram.

Lykkjur K10 c/c 200 nema að annað sé tekið fram.


Kótar - Sjá teikningu arkitekts
 HK - Steyptur gólfkóti

EINANGRUN:
 Einangra skal undirstöður og botnplötur með 75mm einangrunarplasti með rúmpyg = 25kg/m².
 Einangrun á undirstöðum skal ná 500 mm niður fyrir botnplötu.

TILVÍSANIR:
 Almennar skýringar: Sjá teikningu Nr. 07244-B0 000

Málsetningar á veggjum: Sjá teikningar arkitekts
 Göt í undirstöðu veggjum: Sjá teikningar lagnahönnuða

U1 - U15: Sjá teikningar nr. 07244-B9 -11, -12 og -13
BROTÞOLFLOKKUR STEYPU C-25
 Sjá almennar skýringar teikn. nr. 07244-B0 000.

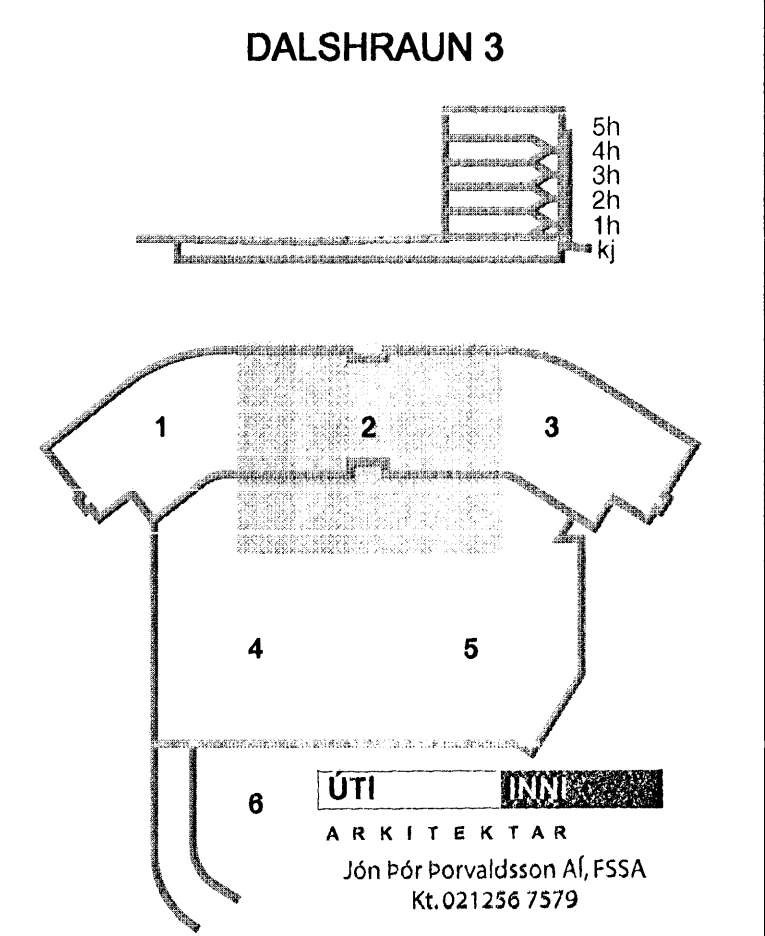

11.02.08 Undirstöðu færast frá línu M í línu L SJ/BG
 30.01.08 Veggybbyktir og bræytingar á tæknirýmum, sjá skýr SJ/BG
 Útg. Dags. Skýring Hannað/Yfirfarð

VSB
VERKFRÆDISTOFA
 B/E: JARHRAUN 20 • 220 HAFNARFJÓRÐUR • KENNIT: 710796-2899
 vsb@vsb.is • Sími 595 8600 • Fax 595 9610 • www.vsb.is

Áritun sérhönnuðar
 Björn Guðafsson Kt: 180550
 Kt: 123456-7899 email: vsb@vsb.is
 Verkheld
DALSHRAUN 3
HAFNARFIRDI
 Verkheld
 Burðarvirki
 Undirstöður
 Grunnmynd 2
 Hannað SJ Teiknað SJ/JJR Yfirfarð BG Kvarði 1:50 Síða - / A1
 Dags. 16.01.2007 Verkefni 07244 Teikning B2 -12 Útgáfa B

V:\300707244\107244-Dalshraun 3\Sheweb\07244-02-Undirstöður.dwg