

Byggingarritunir Flóttur & VSB
 12 FEB 2008
 VSB

SKÝRINGAR

Punktalína táknar veggir fyrir ofan plötu.
 Málsetningar á hurðum og veggjum sjá teikningar arkitekts.


BENDING:
 Almenn skal bending útveggja vera tvöföld grind, lóðrétt K10/c/250 og lárétt K10/c/200 nema annað sé tekið fram.

Almenn skal bending innveggja vera tvöföld grind, lóðrétt K10/c/300 og lárétt K10/c/200 nema annað sé tekið fram.

Almenn skal tengibending útveggjar og steyptra plata vera tvöfaldar tengjámáskúfur með K10 c/c200 og 2 K12 í lykkjum tengjárnna.

Tengjárn upp í veggir eflir hæðar standa minnst skýtelend upp úr plötu

Í alla 200mm og stærrí veggenda og kringum öll op komi 2 K16 bundinn í lykkjur, nema að annað sé tekið fram í minni veggenda og kringum öll op komi 2 K12 bundinn í lykkjur, nema að annað sé tekið fram.
 Lykkjur K10 c/c 200, nema annað sé tekið fram

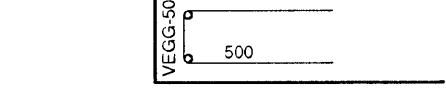

V Vinklar úr trúbrún veggja og bita í efri brún plötu.
 Lengd = 700 x 600

HK = Steypukóti

TILVÍSANIR:

Almenn skýringar: sjá bl.nr.07244-B0 000

Málsetningar á veggjum: Teikning arkitekts



Göt í plötum og veggjum: sjá teikningu lagnahönnuða

S1-S5 : Sjá B9 003

Bitar í línu 1, 3 og 4: sjá á teikn B9 001- B9 002

BROTÞOLSFLOKKUR STEYPU C30

DALSHRAUN 3

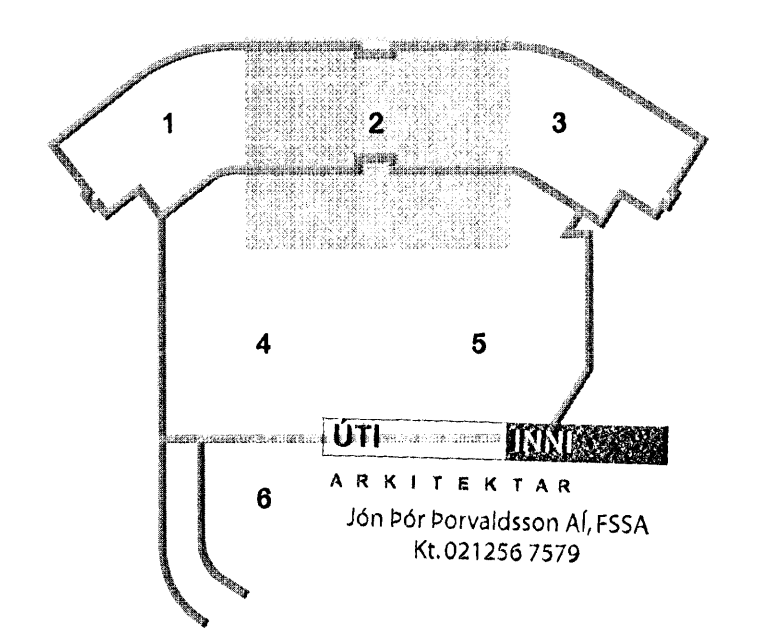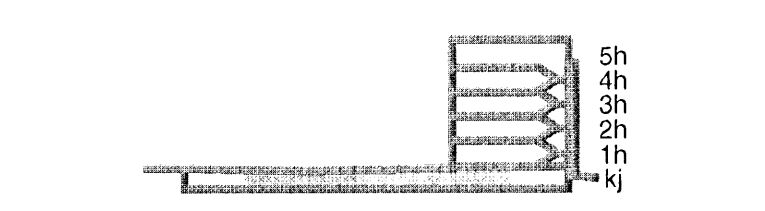

ÚTI
 ARKITEKTAR
 Jón Þór Þorvaldsson Aí, FSSA
 Kt. 021256 7579

Útg. Dags. Skýring Hannað/Yfirfand



VERKFRÆÐISTOFA
 B/E JARHRAUN 20 • 220 HAFNARFJÖRÐUR • KENNIT. 710796-2899
 vab@vsb.is • Sími 585 8600 • Fax 585 8610 • www.vsb.is

Áritun sérhönnuðar
 Björn Guðafsson
 Kt. 180550 4889 • bjorn@vsb.is
 Verkhætt
DALSHRAUN 3
HAFNARFIRÐI

Verkhætt
 Burðarvirki
 Plata yfir og veggir í kjallara
 Grunnmynd 1

Hannað	Teiknað	Yfirfand	Kvarði	Síða
SJ	SJ	Yfirfand	1:50	/ A1
Dags.	Verkefni	Teikning	Útgáfa	
11.02.2008	07244	B2 -02	-	

Svæði í vinnslu

V:\2007\07244\1\07244-Dalshraun 3\Shwshraun3-A\plan.dwg