



Bygginggögnunir Háskóla Íslands  
 12 FEB 2008  
 VSB

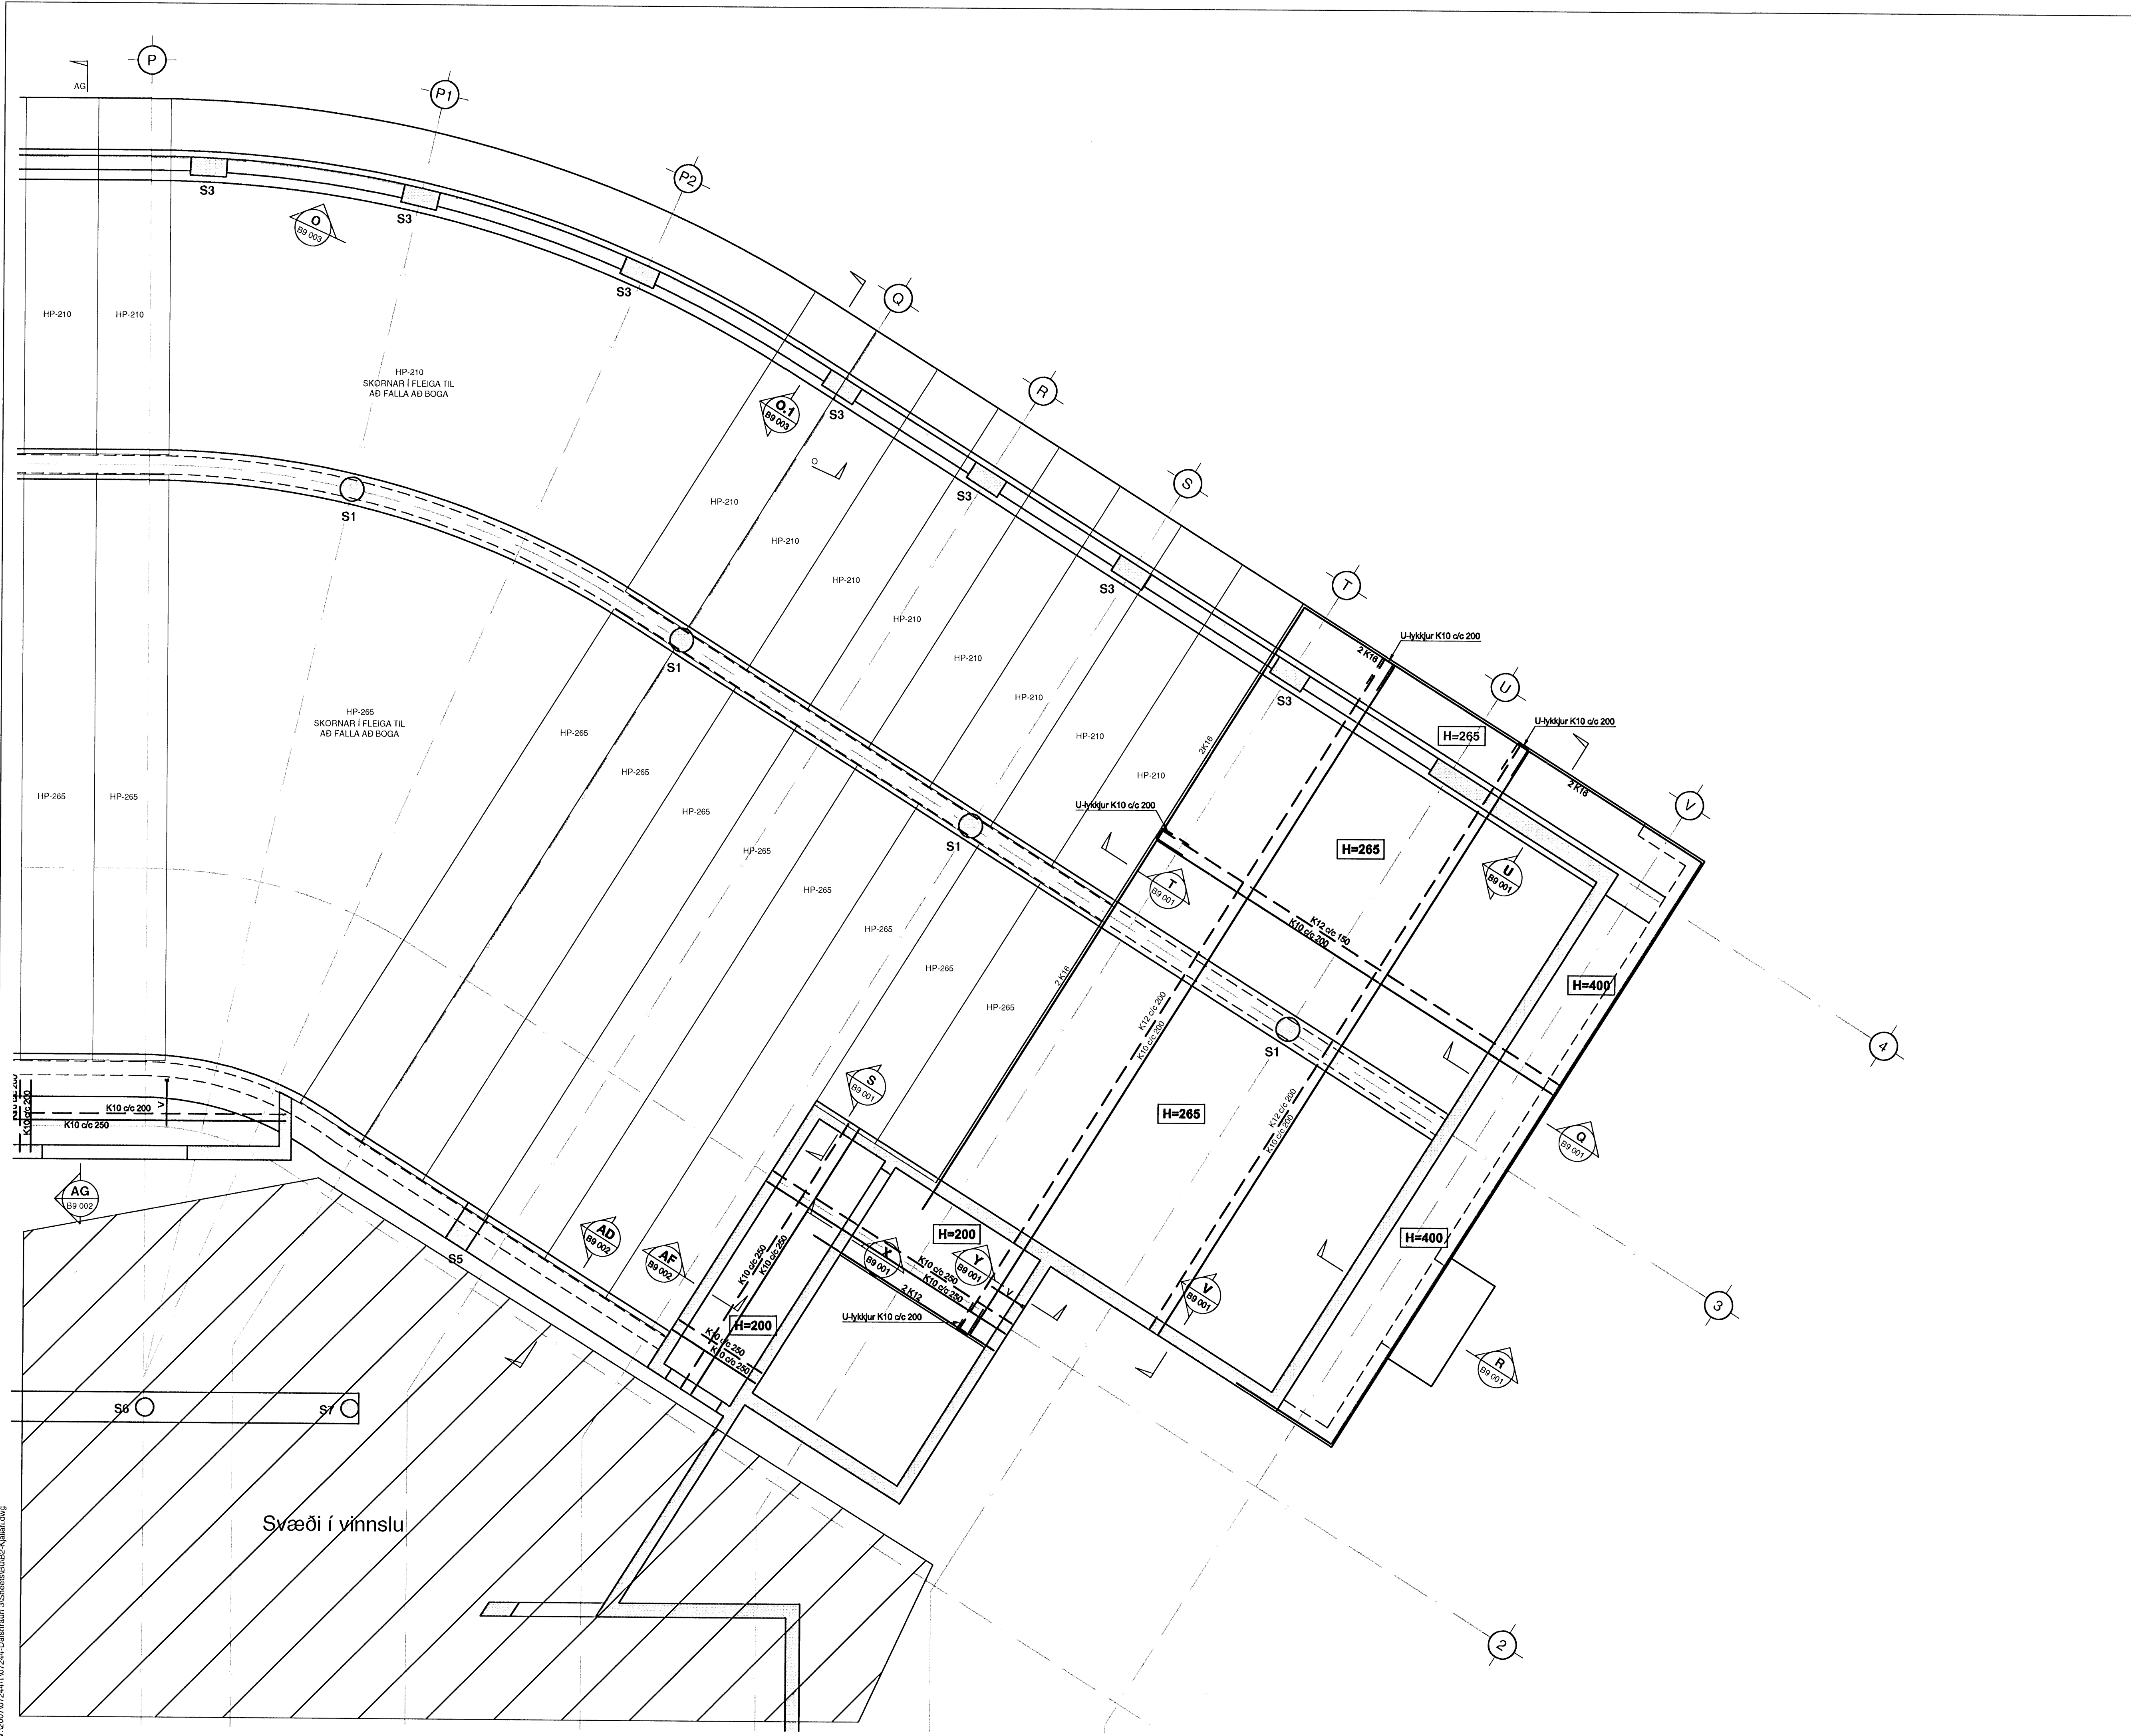

**SKÝRINGAR**



Punktalína táknað veggir fyrir ofan plötu.  
 Málsetningar á hurðum og veggjum sjá teikningar arkitekts.  
**BENDING:**  
 Almenn skal bending útveggja vera tvöföld grind, lóðrétt K10c/c250 og lárétt K10c/c200 nema annað sé tekið fram.  
 Almenn skal bending innveggja vera tvöföld grind, lóðrétt K10c/c300 og lárétt K10c/c200 nema annað sé tekið fram.  
 Almenn skal tengibending útveggjar og steyptra plata vera tvöfaldar tengjasmáskúfur með K10 c/c200 og 2 K12 í lykkjum tengjama.  
 Tengjárn upp í vegg efri hæðar standa minnst skeyt lengd upp úr plötu.

Í alla 200mm og stærri veggenda og kringum öll op komi 2 K16 bundinn í lykkjur, nema að annað sé tekið fram í minni veggenda og kringum öll op komi 2 K12 bundinn í lykkjur, nema að annað sé tekið fram.  
 Lykkjur K10 c/c 200, nema annað sé tekið fram.

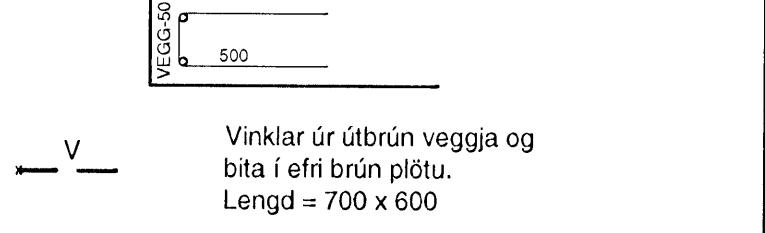

HK = Steypukóti  
**TILVÍSANIR:**  
 Almennar skýringar: sjá bl.nr.07244-B0 000  
 Málsetningar á veggjum: Teikning arkitekts  
 Göt í plötum og veggjum: sjá teikningu lagnahönnuða  
 S1-S5 : Sjá B9 003  
 Bitar í línu 1, 3 og 4: sjá á teikn B9 001- B9 002

**BROTÞOLSFLOKKUR STEYPU C30**

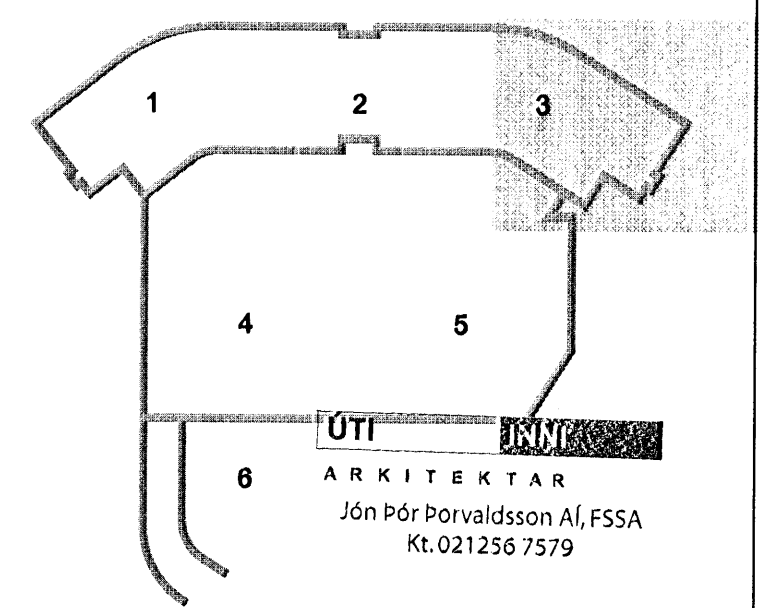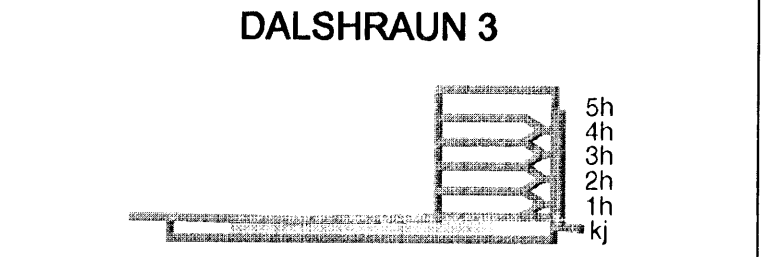

Útg. Dags. Skýring Hannað/Yfirfarð

**VSB**  
**VERKFRÆÐISTOFA**

BÆJARHRAUN 20 • 220 HAFNARFJÖRDUR • KENNIT. 710706-2899  
 vsb@vsb.is • Sími 585 8600 • Fax 585 8610 • www.vsb.is

Áritun sérhönnuðar  
 Björn Gústafsson  
 Kt. 180550 4889 • bjorn@vsb.is  
 Verkefni  
**DALSHRAUN 3**  
**HAFNARFIRÐI**  
 Verkefni  
 Burðanvirki  
 Plata yfir og veggir í kjallara  
 Grunnmynd 2  
 Hannað SJ Teiknað SJ Yfirfarð / Kvarði / A1 Síða -  
 Dags. 11.02.2008 Verkefni 07244 Teikning B2-03 Útgáfa -

V:\2007\07244\1\07244\_Dalshraun\_3\Shedra\B2-Kjallara.dwg