

Byggingarmáttur Hafnarfirði
 Útgefið
 06 FEB 2008
 VBS

ÓTGÁFUERILL			
NÚMÉR:	DAGS:	SKÝRINGAR:	HANNAÐ:
B1	11.01.2008	BYGGINGATEIKNING	JGG
DAGS. UNDRISKRIFAR:	NAFN OG KT. SAMRÆMINGARHÖNNUNAR:		
	SIGURDUR ÞORVARÐARSON	<i>lyp.</i>	280845-3109
UNDRISKRIFT SAMRÆMINGARHÖNNUNAR:			

SKÝRINGAR Á TÁKNUM:

ÖLL MÁL ERU Í METRUM
 HÉDIR ERU Í METRUM YFIR SJÓ Í STADBUNDNU
 HÉDARKERFI SVÉDISINS


- 0,00
▽ TÁKNAR HÉÐ 0,00 Á SNIDUM
- 0,00
√ TÁKNAR HÉÐ 0,00 Á LÍNU
- 1
0,2 TÁKNAR HALLA Á GRAFTRARMÖKUM EDA FYLINGU SÝND Á SNIDUM.
- ⊕ H203 TÁKNAR HNITAPUNKT.

HNITASKRÁR:

HNIT ERU TÁKNUÐ MEÐ BÓKSTAF OG HLAUPANÐI NÚMÉRI, T.D.: L03

- HNIT ERU Í ISN HNITAKERFI
- MÖRK KLAPPARSKERINGAR =
- GRAFTRARMÖRK =
- ÓHREYFT YFIRBORD LANDS =


BK MERKIR GRAFTRARBOTN UNDIR UNDIRSTÖÐUM
 GK MERKIR GRAFTRARBOTN UNDIR PLÖTUM OG PLÖNUM
 SB MERKIR GRAFTRARBOTN Í LAGNASKURÐUM

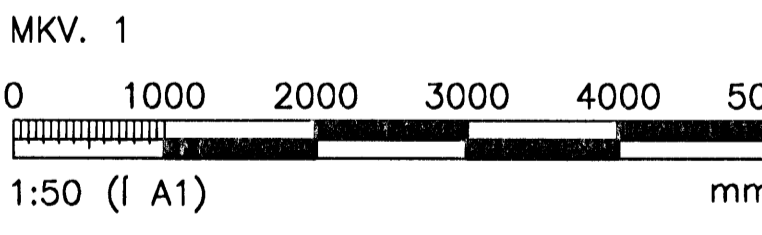

ÖLL AFNOT OG AFRIÐUN TEIKNINGAR, AD HILUTA EDA HELD, ER HÁÐ SKRIFLEGV LÉYTI HÖFUNDA.

VGK HÖNNUN
 GRENSÁSVEGI 1 · 108 REYKJAVÍK · Sími: 422 3000 · Fax: 422 3001
 VEFANG: www.vgkhonnun.is · NETFANG: vgkhonnun@vgkhonnun.is

HEITI VERNIS:			
SMÍÐJA			
MELBRAUT 23 HAFNARFIRÐI			
HEITI TEIKNINGAR:			
BURDARVIRKI: UNDIRSTÖÐUR GRUNNMYND			
MÆLT:	TEIKNAD:	GEYMSLUNÚMÉR:	VNR:
HANNAÐ:	JGG	3.151.234	
DAGS. UNDRISKRIFAR:	YFIRFAR:	MKV:	NR. TEIKNINGAR:
14.1.2008	JGG		J0-003
UNDRISKRIFT HÖNNUNAR:	NAFN OG KT. HÖNNUNAR:	430572-0169	ÓTGÁFA:
<i>[Signature]</i>	VGK-HÖNNUN hf	200862-5119	B1

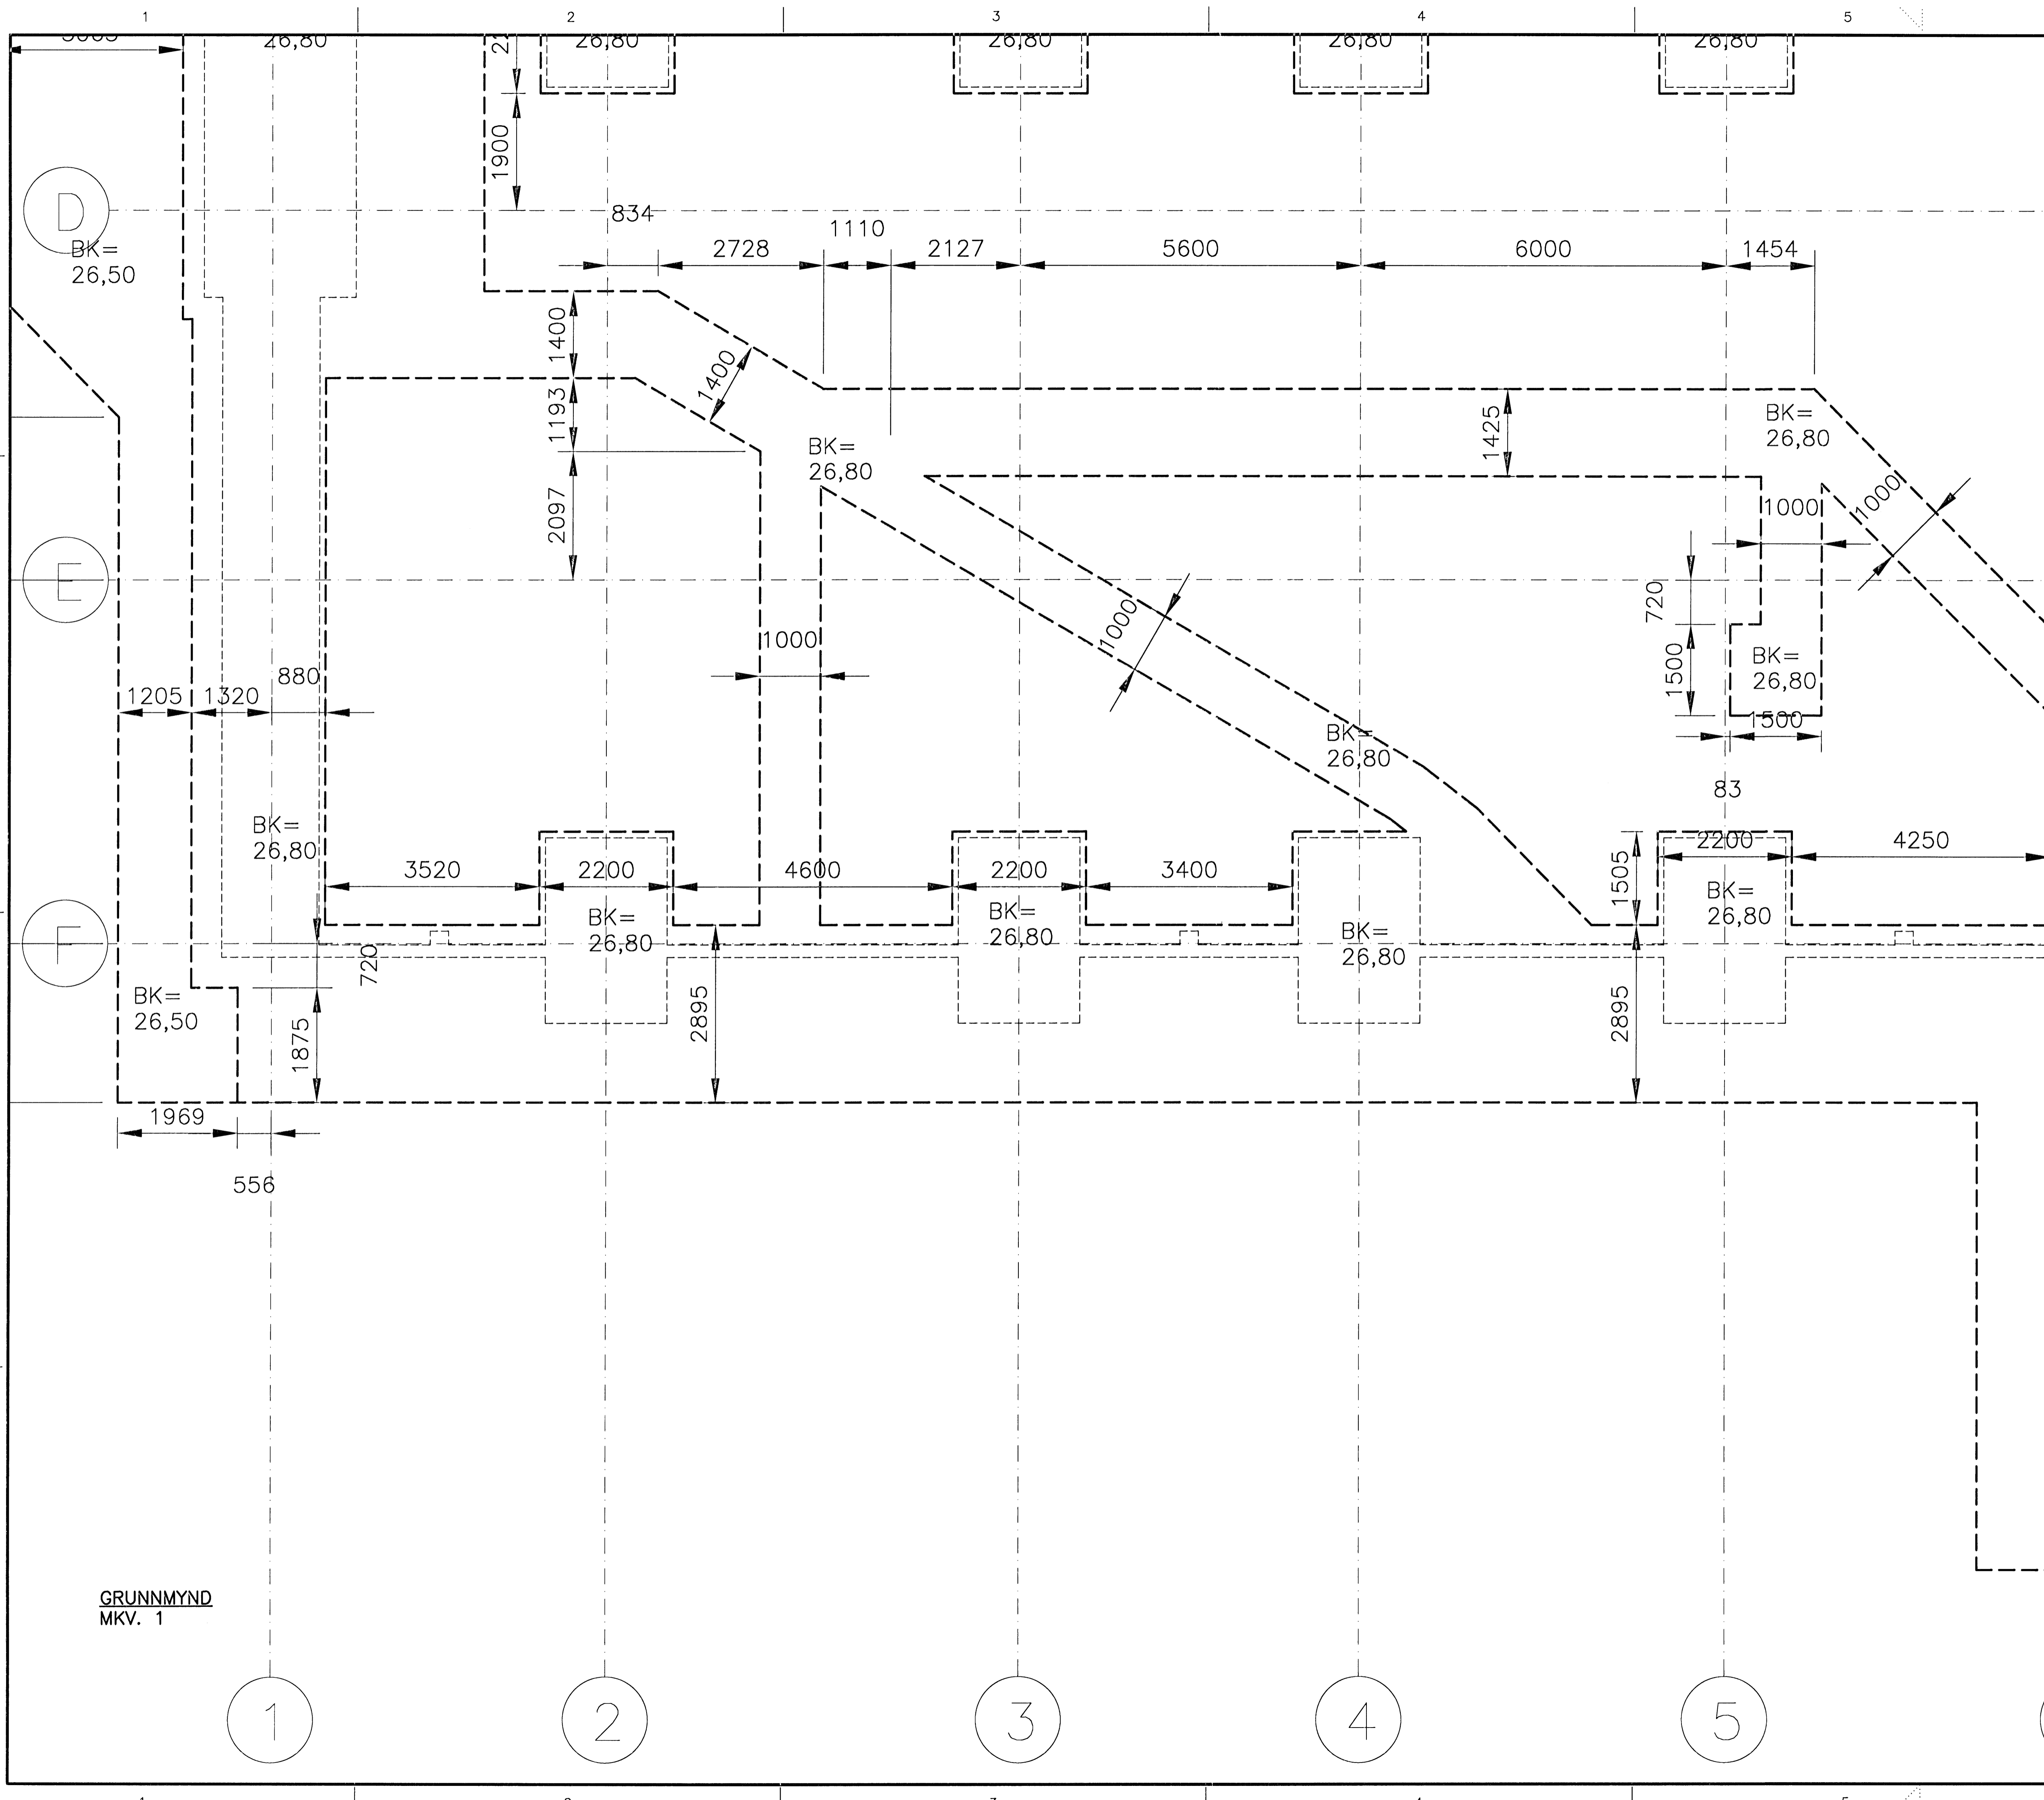

GRUNNMYND
 MKV. 1

