Byggingafulltrúi Hafnarfjarðar
Afgreitt: Innn
06 FEB 2008
VB.

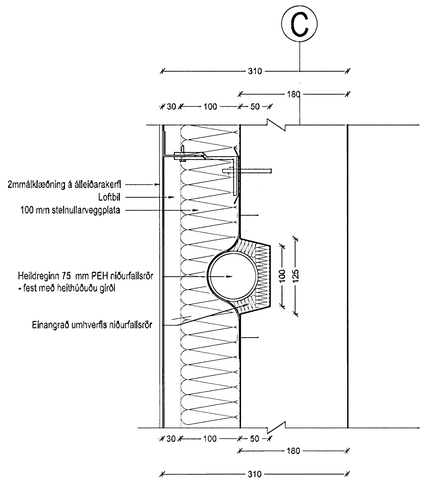

DEILI 01
- Innkögun fyrir niðurföll

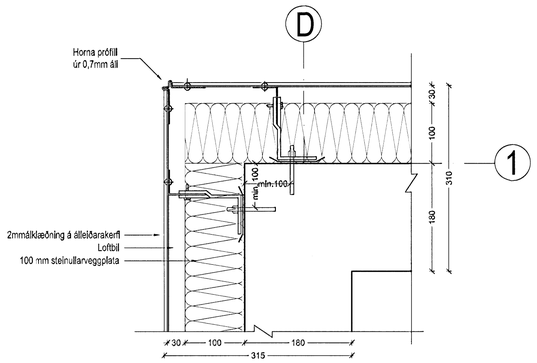

DEILI 02
- Almennur frágangur við úthorn ál/ál

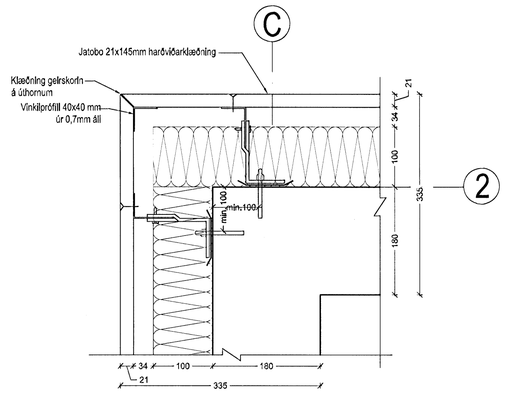

DEILI 03
- Almennur frágangur við úthorn ál/ál

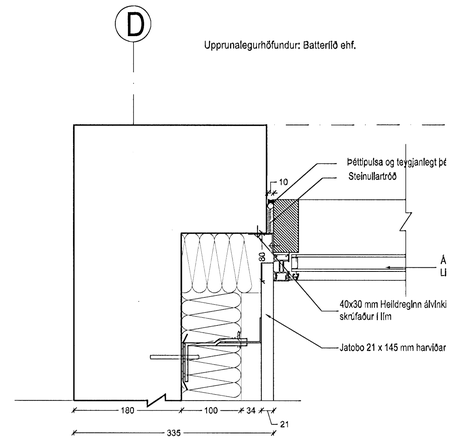

DEILI 4
- Frágangur við glugga dyr í modul D-4

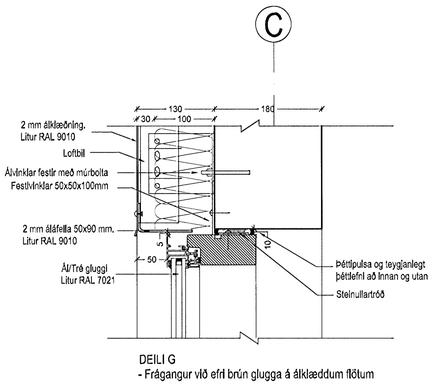

DEILI G
- Frágangur við efri brún glugga á álklæddum flötum

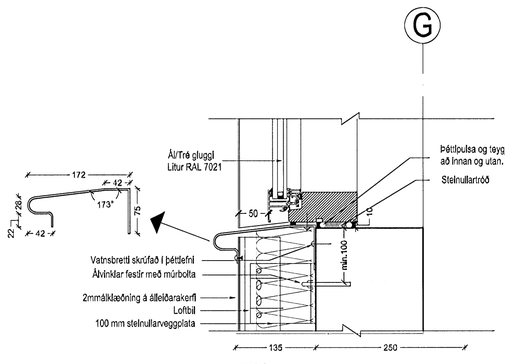

DEILI H
- Frágangur við neðri brún glugga á álklæddum flötum

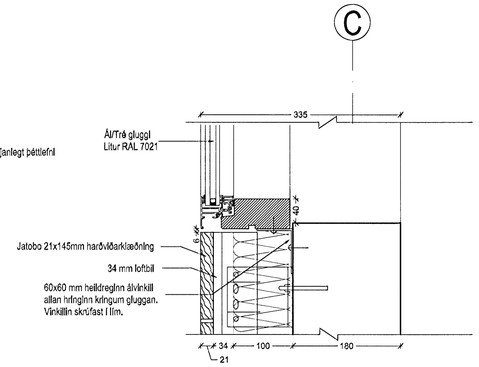

DEILI I
- FRÁGANGUR VIÐ NEÐRI BRÚN GLUGGA Á VIÐARKLÆDDUM FLÖTUM

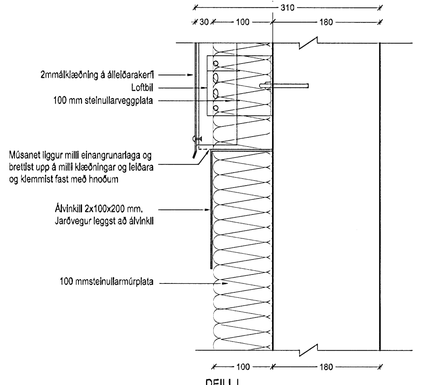

DEILI J
- FRÁGANGUR VIÐ SKIL MILLI ÚTVEGGJA- OG SÖKKULS

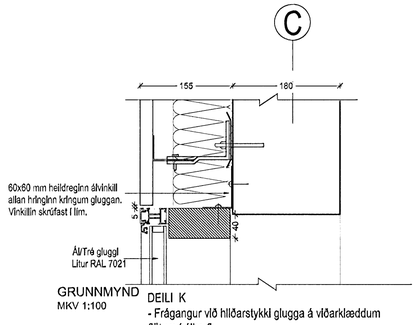

GRUNNMYND
MKV 1:100

DEILI K
- Frágangur við hlíðarstykki glugga á viðarklæddum flötum í álkerfi

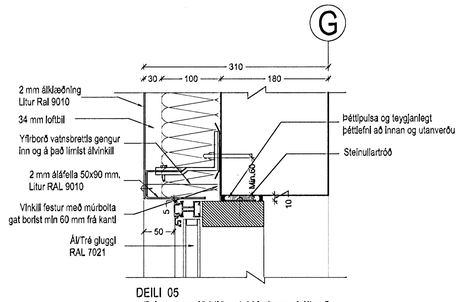

DEILI 05
- Frágangur við hlíðarstykki glugga í álkerfi

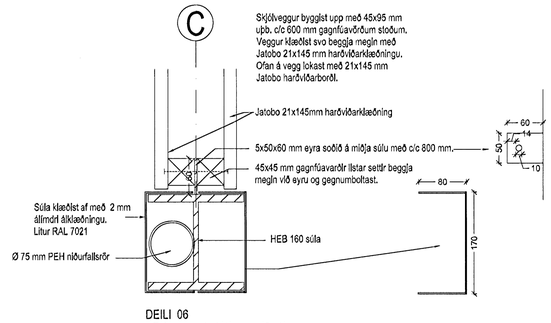

Súla

DEILI 06
- Frágangur á skjólvegg við súlu

Útg. Dags.	Teikn.	Breyting	Samb. af Dags. verkkaupa

Kolbrún Benediktsdóttir og Haukur Agnarsson

EINBÝLISHÚS

FJÓLUÁS 26 — **0631**

Landnúmer: 207197
Stgr. 1400-01-23260260, Mhl. 01

VERKTEIKNING

DEILI

0631-0-(39)-A-801

MKV.: 1:5
TEIKNAÐ: E.H
ÚTGÁFA DAGS: 30.05.2007
STOFN. DAGS: 04.05.2007

ÚTGÁFA 00

Jón Ólafur Ólafsson FAÍ
kt: 090859-4099

Sigurður Einarsson FAÍ
kt: 110457-2789

Sigurður Harðarson FAÍ
kt: 030448-3999

BATTERÍIÐ ARKITEKTAR
kt: 521291-1259
Trönuhrauni 1
220 Hafnarfirði

S: 54 54 700 F: 54 54 701
Netfang: batteri@arkitekt.is
Heimasíða: www.arkitekt.is

© BATTERÍIÐ EHF
ÖLL AFNOT OG AFRITUN TEIKNINGAR AÐ HLUTA EÐA I HEILD ER HÁÐ SKRIFLEGU LEYFI HÖFUNDA

Öll mál eru í mm. Mælið ekki af teikningum. Öll mál athugist á staðnum. Ósamræmi í teikningum og vafaatriði skal tilkynna arkitektum strax.

Tölvuskrá: V:\Verk\2006\0631, Fjóluás 26, einbýlishús\07_TEIK\Constructs\07-03_ARK\800-Deilil\Deilil.dwg