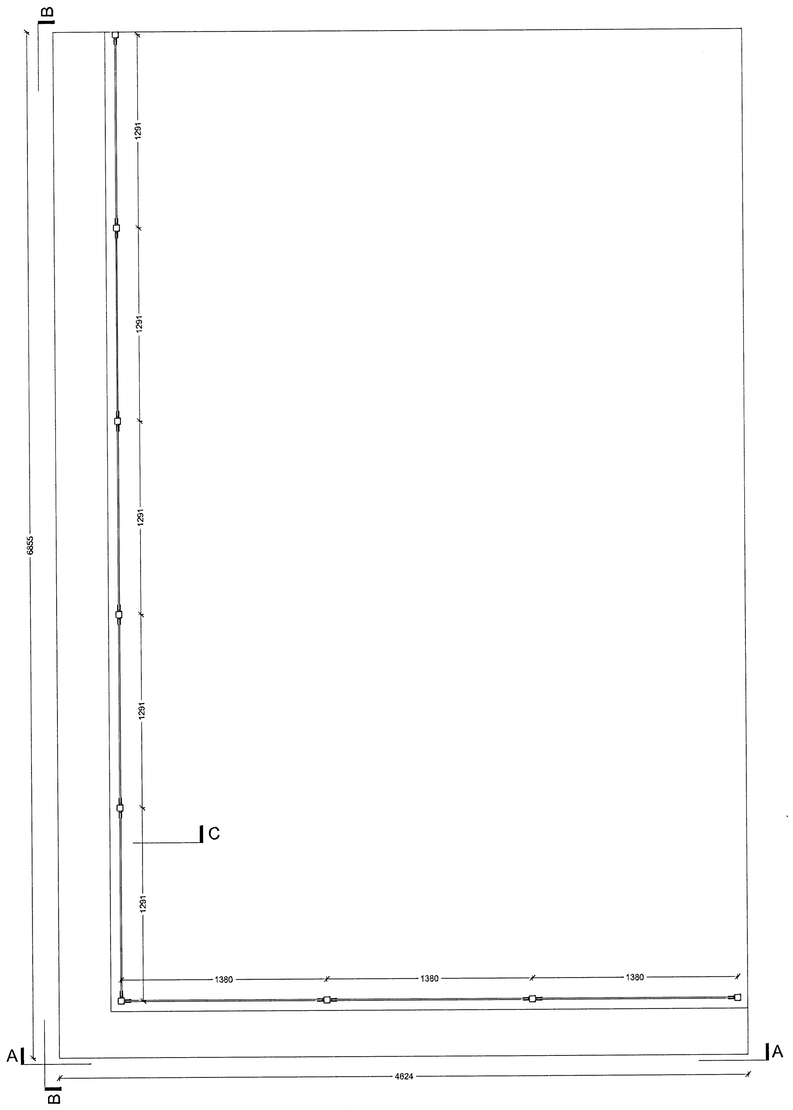

Grunnmynd þakvala í mkv. 1:20

Handrið þaksvalir
MKV 1:20

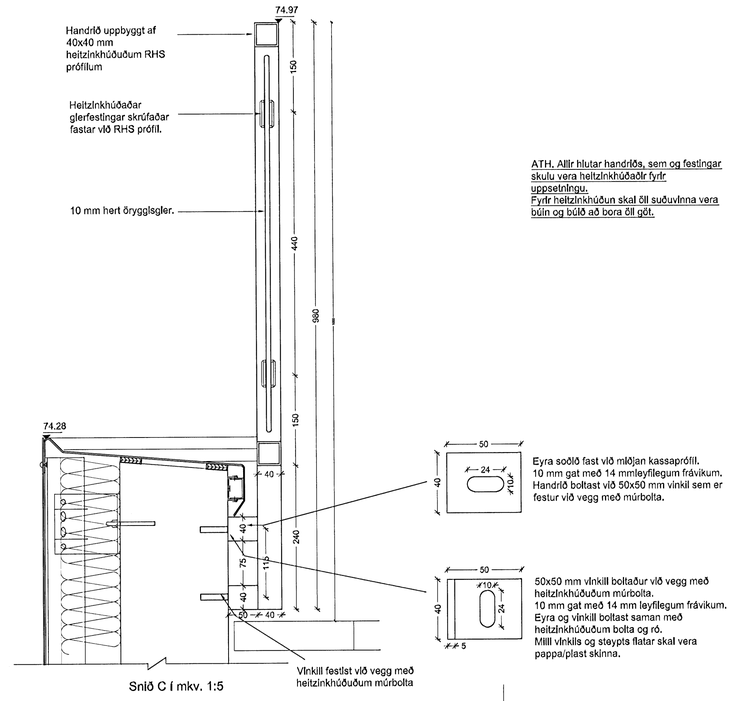

Snið C í mkv. 1:5

ATH. Allir hlutar handriðs, sem og festingar skulu vera heitzinkhúðaðir fyrir uppsetningu.
Fyrir heitzinkhúðun skal öll suðuvinna vera búin og búið að bora öll göt.

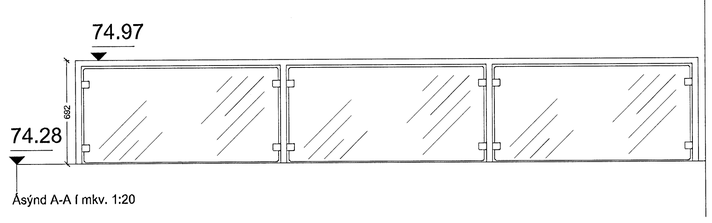

Ásýnd A-A í mkv. 1:20

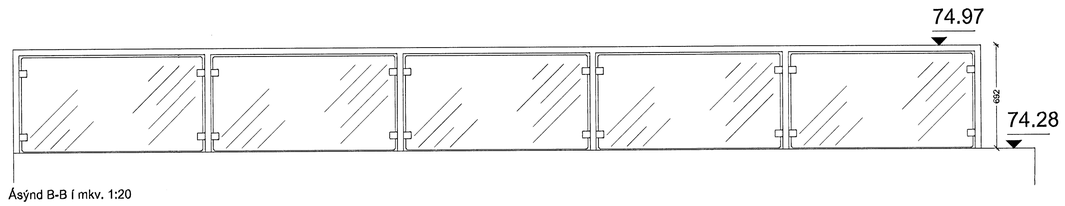

Ásýnd B-B í mkv. 1:20

Útg. Dags. Teikn. Breyting Samþ. af Dags. verkkaupa

Kolbrún Benediktsdóttir og Haukur Agnarsson

EINBÝLISHÚS

Fjóluás 26 **0631**
Landnúmer: 207197
Stgr. 1400-01-23260260, Mhl. 01

Hlutateikning

Handrið þaksvala

0631-0-(34)-A-703

MKV.: 1:20
TEIKNAÐ: E.H
ÚTGÁFA DAGS: 30.05.2007
STOFN. DAGS: 12.05.2007

ÚTGÁFA 00

BATTERÍIÐ ARKITEKTAR
Jón Ólafur Ólafsson FAÍ
kt: 090653-4069
Sigurður Einarsson FAÍ
kt: 110467-2769
Sigurður Harðarson FAÍ
kt: 030446-3999
kt: 521291-1259
Tröðuhraunl 1
220 Hafnarfirði
S: 54 54 700 F: 54 54 701
Netfang: batteri@arkitekt.is
Heimasíða: www.arkitekt.is

© BATTERÍIÐ EHF
ÖLL AFNOT OG AFRITUN TEIKNINGAR AÐ HLUTA EÐA Í HEILD ER HÁÐ SKRIFLEGU LEYFI HÖFUNDA

Byggingafulltrúi Hafnarfjarðar
Áfgreitt á fund
0 5 FEB 2008

Upprunalegurhöfundur: Batterlið ehf.

Öll mál eru í mm. Mælið ekki af teikningum. Öll mál athuglist á staðnum. Ósamræmi í teikningum og vafaatriði skal tilkynna arkitektum strax.

Tölvuskrá: V:\Verk\2006\0631, Fjóluás 26, einbýlishús\07_TEIK\Constructs\07-03_ARK\700-Hlutateikningar\Handrið þaksvallir.dwg