Byggingarfulltrúi Hafnarfjarðar
Móttekt tann
06 FEB 2008

ATH.
Öll mál eru smíðamál

Upprunalegurhöfundur: Batterlið ehf.

Þessi hurð verður sérstaklega smíðuð - dettur út úr tilboði með öðrum gluggum/hurðum

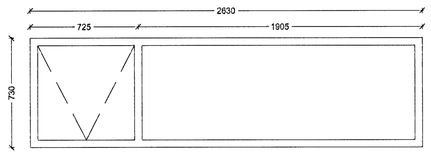

G 1
1. Stk

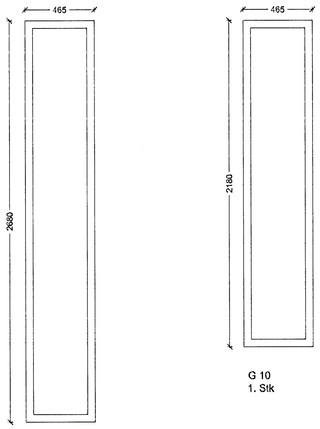

G 3
1. Stk

G 10
1. Stk

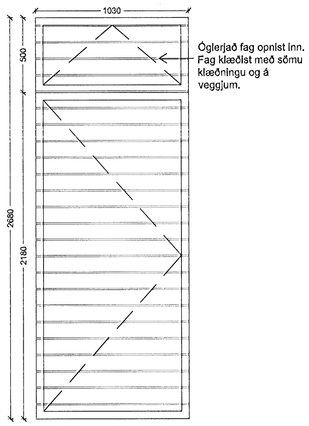

H1 - Spjaldhurð Hægri opnun inn
1. Stk

Hurð klæðist að utan með sömu klæðningu og er á veggjum.
Hurð skal vera í plani með veggjaklæðningu.

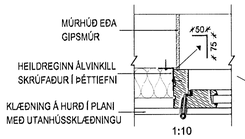

1:10

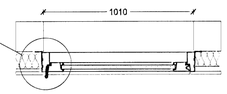

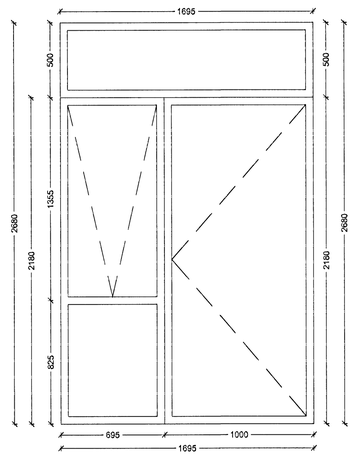

G 2
1. Stk

H 2 - Spjaldhurð vinstri opnun inn
1. Stk

Hurðaprófill með álfimdri vlöbót - heildar þykkt 150 mm.

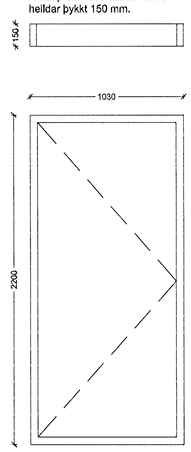

H 3 - Glerhurð
Vinstri opnun út
1. Stk

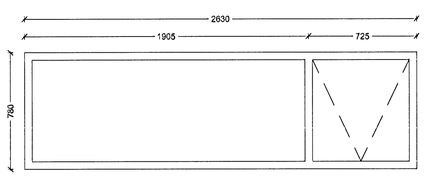

G 14
1. Stk

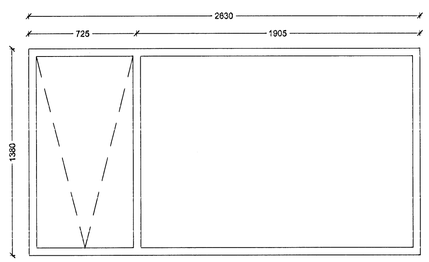

G 13
1. Stk

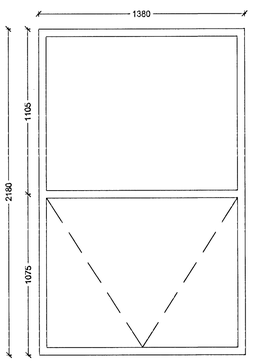

G 17
1. Stk

Gluggayfirlit
MKV 1:20

Útg.	Dags.	Teikn.	Breyting	Samþ. af verkkaupa	Dags.

Kolbrún Benediktsdóttir og Haukur Agnarsson

EINBÝLISHÚS

Fjóluás 26 — **0631**
Landnúmer: 207197
Stgr. 1400-01-23260260, Mhl. 01

Hlutateikning

Gluggar og útihurðir
Yfirlit 2 af 2

0631-0-(31)-A-702

MKV.: 1:20
TEIKNAÐ: E.H
ÚTGÁFA DAGS: 30.05.2007
STOFN. DAGS: 07.05.2007

ÚTGÁFA 00

Jón Ólafur Ólafsson FAÍ
kt: 090658-4099

Sigurður Einarsson FAÍ
kt: 110487-2789

Sigurður Harðarson FAÍ
kt: 030446-3999

BATTERÍIÐ ARKITEKTAR ehf
kt: 521291-1259
Trönuhraunl 1
220 Hafnarfirði
S: 54 54 700 F: 54 54 701
Netfang: batteri@arkitekt.is
Heimasíða: www.arkitekt.is

© BATTERÍIÐ EHF
ÖLL AFNOT OG AFRITUN TEIKNINGAR AÐ HLUTA EÐA Í HEILD ER HÁÐ SKRIFLEGU LEYFI HÖFUNDA

Öll mál eru í mm. Mælið ekki af teikningum. Öll mál athuguð á staðnum. Ósamræmi í teikningum og vafaatriði skal tilkynna arkitektum strax.

Tölvuskrá: V:\Verk\2006\0631, Fjóluás 26, einbýlishús\07_TEIK\Constructs\07-03_ARK\700-Hlutateikningar\Gluggayfirlit.dwg