Byggingafulltrúi Hafnarfjarðar
Afgreitt þann
06 FEB 2008

ATH.
Málsetning á bílskúrshurð er gatmál.
Öll önnur mál eru smíðamál

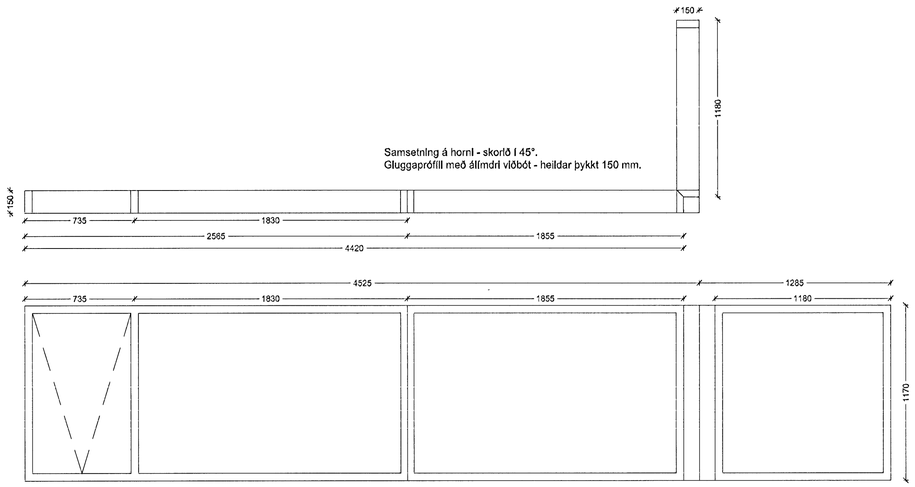

G 6
1. Stk

G 7
1. Stk

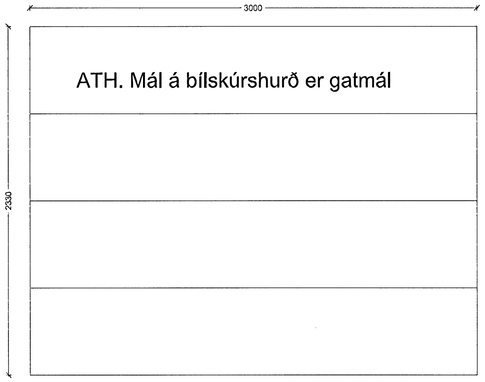

H 4
1. Stk

Upprunalegurhöfundur: Batterlið ehf.

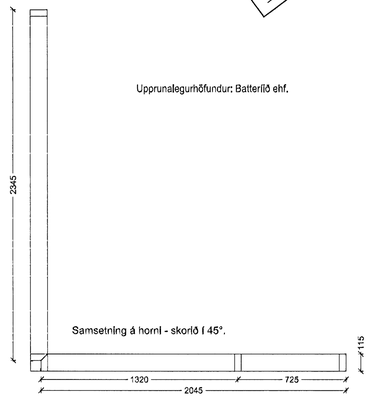

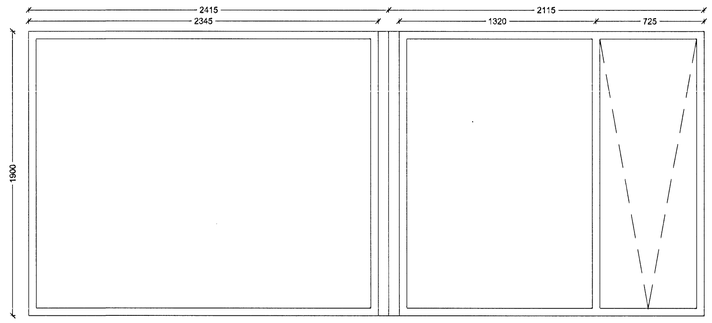

G 4
1. Stk

G 5
1. Stk

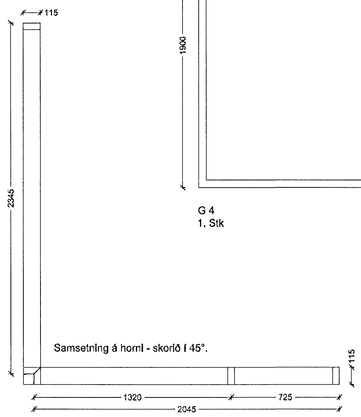

G 11
1. Stk

G 12
1. Stk

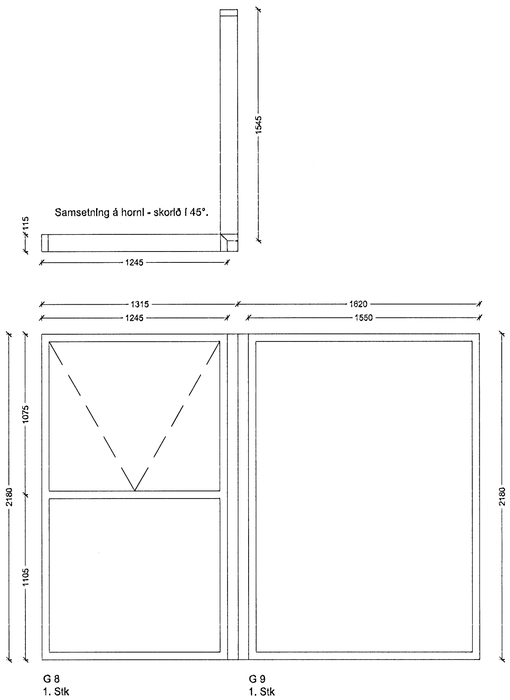

G 8
1. Stk

G 9
1. Stk

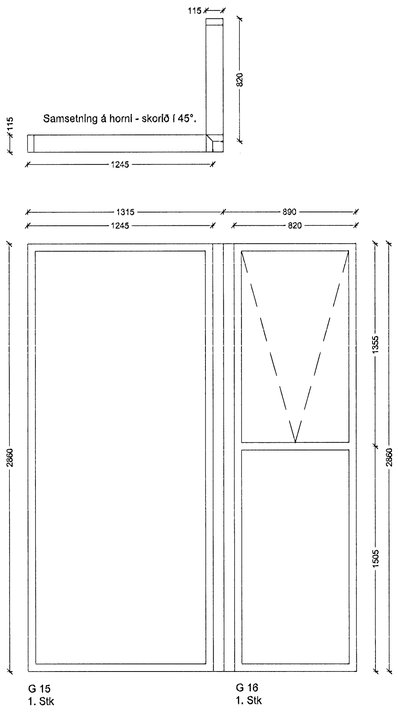

G 15
1. Stk

G 16
1. Stk

GLUGGAYFIRLIT
MKV 1:20

Öll mál eru í mm. Mælið ekki af teikningum. Öll mál athuglst á staðnum. Ósamræmi í teikningum og vafaatriði skal tilkynna arkitektum strax.

Tölvuskrá: V:\Verk\2006\0631, Fjóluás 26, einbýlishús\07_TEIK\Constructs\07-03_ARK\700-Hlutateikningar\Gluggayfirlit.dwg

Útg.	Dags.	Teikn.	Breyting	Samþ. af verkkaupa	Dags.

Kolbrún Benediktsdóttir og Haukur Agnarsson

EINBÝLISHÚS

Fjóluás 26 — **0631**
Landnúmer: 207197
Stgr. 1400-01-23260260, Mhl. 01

Hlutateikning

Gluggar og útihurðir
Yfirlit 1 af 2

0631-0-(31)-A-701

MKV.: 1:20
TEIKNAÐ: E.H
ÚTGÁFA DAGS: 30.05.2007
STOFN. DAGS: 07.05.2007

ÚTGÁFA 00

Jón Ólafur Ólafsson FAÍ
kt: 090658-3099
Sigurður Einarsson FAÍ
kt: 110457-2789
Sigurður Harðarson FAÍ
kt: 030446-3999

BATTERÍIÐ ARKITEKTAR
kt: 521291-1259
Trönuhraunl 1
220 Hafnarfirði
S: 54 54 700 F: 54 54 701
Netfang: batteri@arkitekt.is
Heimasíða: www.arkitekt.is

© BATTERÍIÐ EHF
ÖLL AFNOT OG AFRITUN TEIKNINGAR AÐ HLUTA EÐA Í HEILD ER HÁÐ SKRIFLEGU LEYFI HÖFUNDA