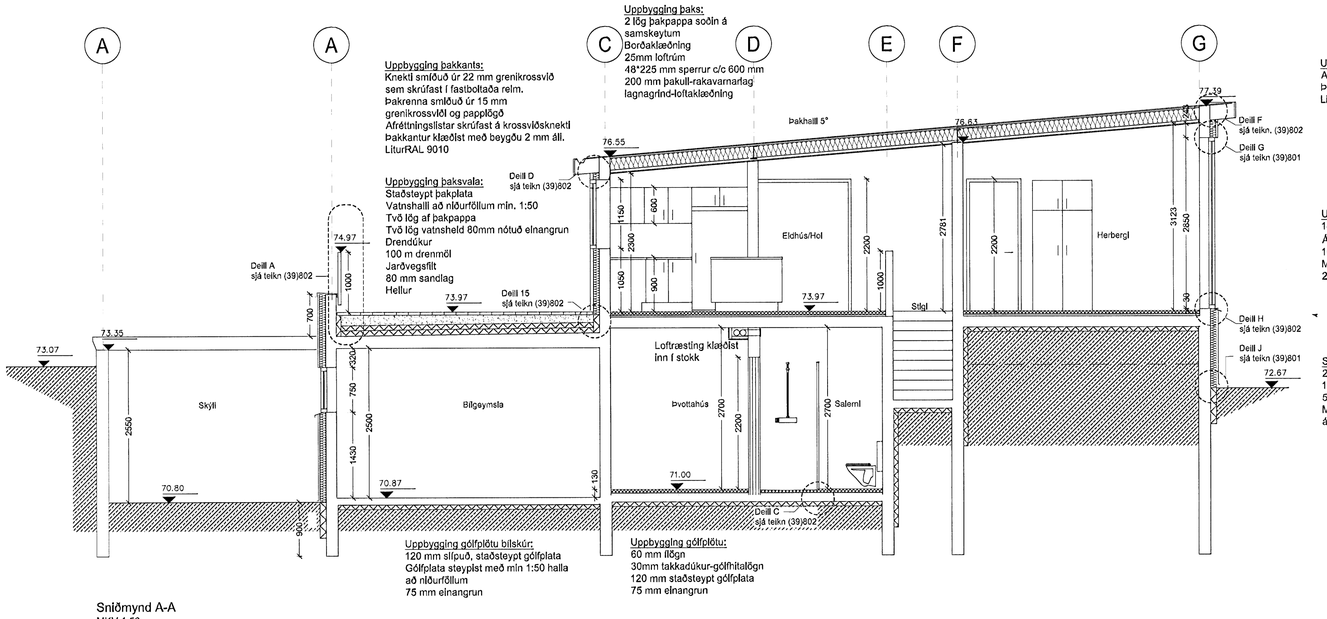

Sniðmynd A-A
MKV 1:50

Uppbygging þakkants:
Afréttningslistar skrúfast sperrur.
Þakkantur klæðlst með beygðu 2 mm áll.
LiturRAL 9010

Uppbygging útveggja:
180 mm staðsteyptir útveggir
Áltelðarakerfi boltað með festivinklum á vegg
100 mm steinullarveggplata
Min. 20 mm loftrúm
2 mm álklæðning

Stoðveggir/Sökklar:
200 mm staðsteyptir stoð/sökkulveggir
100 mm steinullarmúrplata sem gengur min. 500mm nlður fyrir jarðveg.
Milli veggja og sökkul einangrunar skal vera álvinkill sem gengur nlður undir jarðveg

Upprunalegurhöfundur: Batterlið ehf.

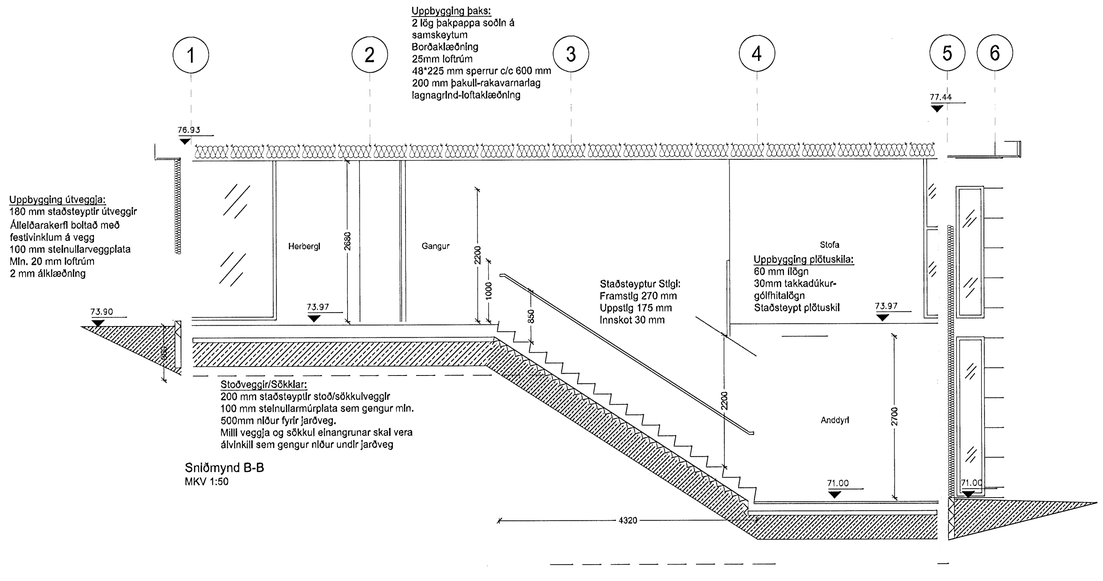

Sniðmynd B-B
MKV 1:50

Byggingarfulltrúi Hafnarfjarðar
Afgreitt þann
06 FEB 2008

Útg.	Dags.	Teikn.	Breyting	Samþ. af verkkaupa	Dags.

Kolbrún Benediktsdóttir og Haukur Agnarsson

EINBÝLISHÚS

Fjóluás 26 — **0631**
Landnúmer: 207197
Stgr. 1400-01-23260260, Mhl. 01

Verkteikning

Snið A-A og B-B

0631-0-(39)-A-603

MKV.: 1:50
TEIKNAÐ: E.H
ÚTGÁFA DAGS: 30.05.2007
STOFN. DAGS: 23.04.2007

ÚTGÁFA 00

Jón Ólafur Ólafsson FAÍ
kt: 090559-3099
Sigurður Einarsson FAÍ
kt: 110367-2789
Sigurður Harðarson FAÍ
kt: 030446-3999

BATTERÍIÐ ARKITEKTAR ehf
kt: 521291-1259
Tröðuhraunl 1
220 Hafnarfirði
S: 54 54 700 F: 54 54 701
Netfang: batteri@arkitekt.is
Heimasíða: www.arkitekt.is

© BATTERÍIÐ EHF
ÖLL AFNOT OG AFRITUN TEIKNINGAR AÐ HLUTA EÐA Í HEILD ER HÁÐ SKRIFLEGU LEYFI HÖFUNDA

Öll mál eru í mm. Mælið ekki af teikningum. Öll mál athuglst á staðnum. Ósamræmi í teikningum og vafaatriði skal tilkynna arkitektum strax.

Tölvuskrá: V:\Verk\2006\0631, Fjóluás 26, einbýlishús\07_TEIK\Views\07-03_ARK\0631-S01.dwg