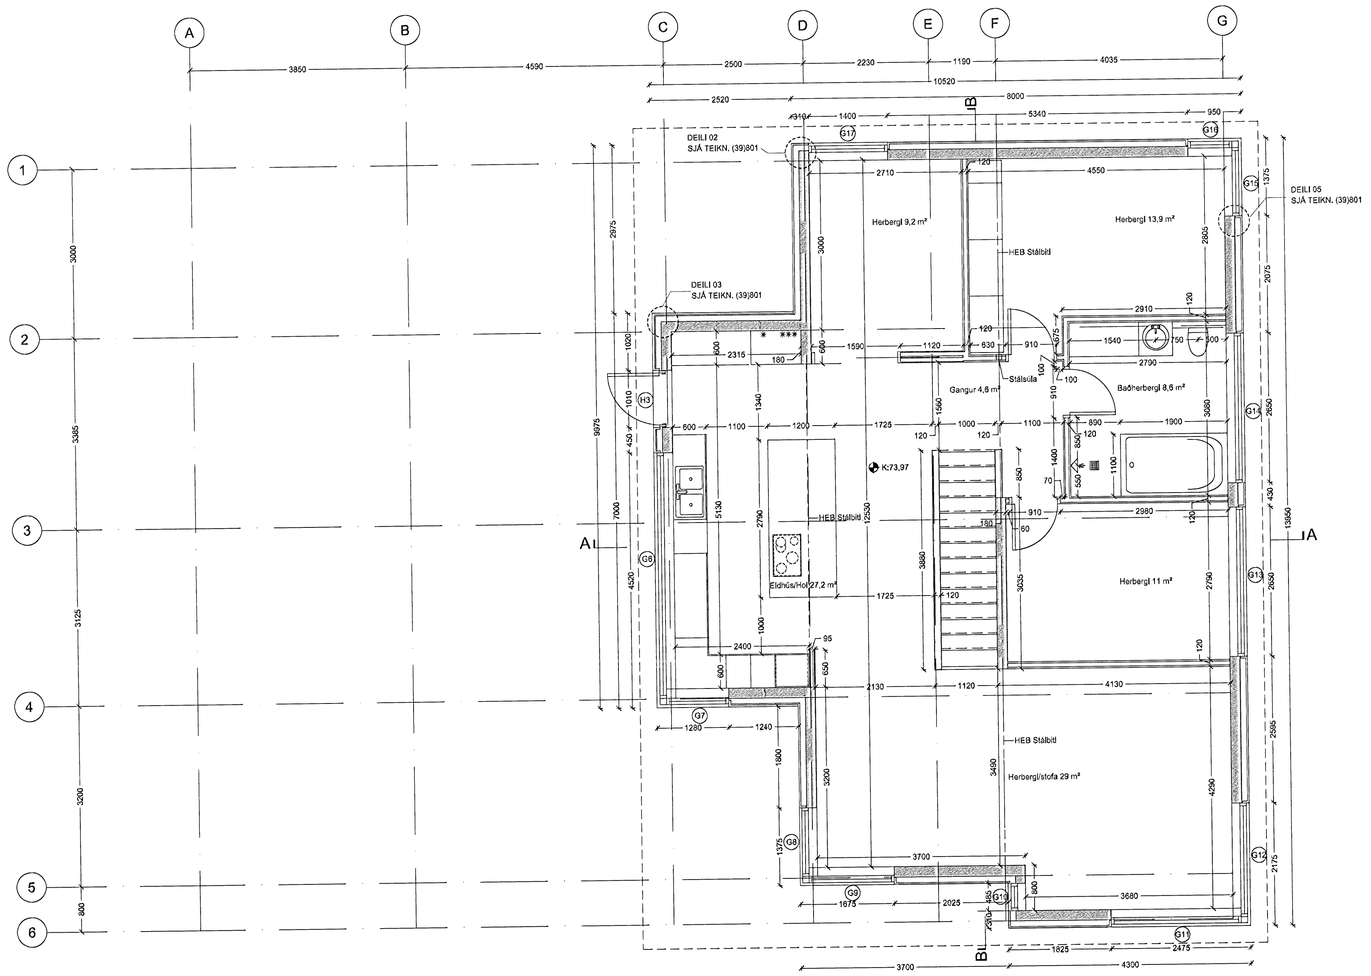

GRUNNMYND
MKV 1:100

Öll mál eru í mm. Mælið ekki af teikningum. Öll mál athugist á staðnum. Ósamræmi í teikningum og vafaatriði skal tilkynna arkitektum strax.

Tölvuskrá: V:\Verk\2006\0631, Fjóluás 26, einbýlishús\07_TEIK\Constructs\07-03_ARK\600-Frágangsteikningar\0631-G02.dwg

Byggingafulltrúi Hafnarfjarðar
Afgreitt þann
06 FEB 2008
VBS.

Upprunalegurhöfundur: Batteríið ehf.

Útg.	Dags.	Teikn.	Breyting	Samþ. af verkkaupa	Dags.

Kolbrún Benediktsdóttir og Haukur Agnarsson

EINBÝLISHÚS

Fjóluás 26 — **0631**
Landnúmer: 207197
Stgr. 1400-01 23260260, Mhl. 01

Verkteikning

Grunnmynd 2. Hæð

0631-0-(39)-A-602

MKV.: 1:50
TEIKNAÐ: EH
ÚTGÁFA DAGS: 30.05.2007
STOFN. DAGS: 20.04.2007

ÚTGÁFA 00

BATTERÍIÐ ARKITEKTAR ehf
kt: 521291-1259
Tröllhraun 1
220 Hafnarfirði
S: 54 54 700 F: 54 54 701
Netfang: batteri@arkitekt.is
Heimasíða: www.arkitekt.is

Jón Ólafur Ólafsson FAÍ
kt: 050659-3099

Sigurður Ekkarsson FAÍ
kt: 110457-2789

Sigurður Harðarson FAÍ
kt: 030448-3999

© BATTERÍIÐ EHF
ÖLL AFNOT OG AFRITUN TEIKNINGAR AÐ HLUTA EÐA Í HEILD ER HÁÐ SKRIFLEGU LEYFI HÖFUNDA