Byggingafulltrúi Hafnarfjarðar
Afgreitt mál
06 FEB 2008

Upprunalegurhöfundur: Batterlið ehf.

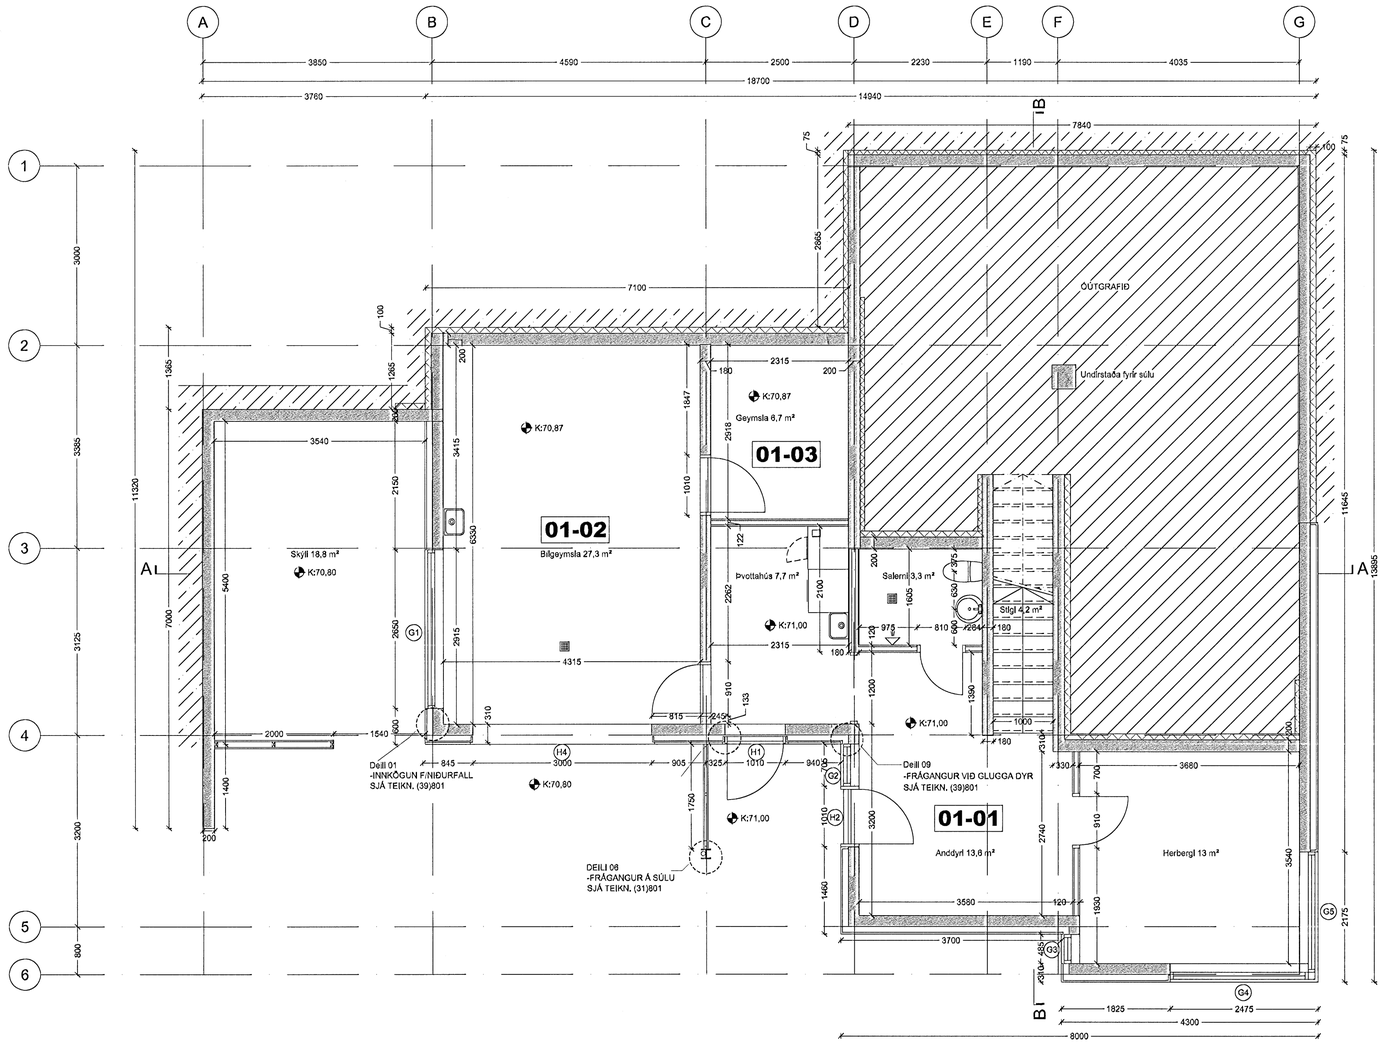

GRUNNMYND
MKV 1:50

Öll mál eru í mm. Mælið ekki af teikningum. Öll mál athugist á staðnum. Ósamræmi í teikningum og vafaatriði skal tilkynna arkitektum strax.

Tölvuskrá: V:\Verk\2006\0631, Fjóluás 28, einbýlishús\07_TEIK\Constructs\07-03_ARK\600-Frágangsteikningar\0631-G01.dwg

Útg.	Dags.	Teikn.	Breyting	Samþ. af verkkaupa	Dags.

Kolbrún Benediktsdóttir og Haukur Agnarsson

Einbýlishús

Fjóluás 26
Landnúmer: 207197
Stgr. 1400-01-23260260, Mhl. 01

0631

Verkteikning

Grunnmynd 1. Hæðar

0631-0-(39)-A-601

MKV.: 1:50
TEIKNAÐ: EH
ÚTGÁFA DAGS: 30.05.2007
STOFN. DAGS: 20.04.2007

ÚTGÁFA 00

Jón Ólafur Ólafsson FAÍ
kt: 090658-4199
Sigurður Elíasson FAÍ
kt: 110457-2789
Sigurður Harðarson FAÍ
kt: 030446-3999

BATTERÍIÐ ARKITEKTAR ehf
kt: 521291-1259
Tröllhrauni 1
220 Hafnarfirði
S: 54 54 700 F: 54 54 701
Netfang: batteri@arkitekt.is
Heimasíða: www.arkitekt.is

© BATTERÍIÐ EHF
ÖLL AFNOT OG AFRITUN TEIKNINGAR AÐ HLUTA EÐA Í HEILD ER HÁÐ SKRIFLEGU LEYFI HÖFUNDA