Byggingafulltrúi Hafnarfjarðar
Móttekt dags
06 FEB 2008

Upprunalegurhöfundur: Batteríið ehf.

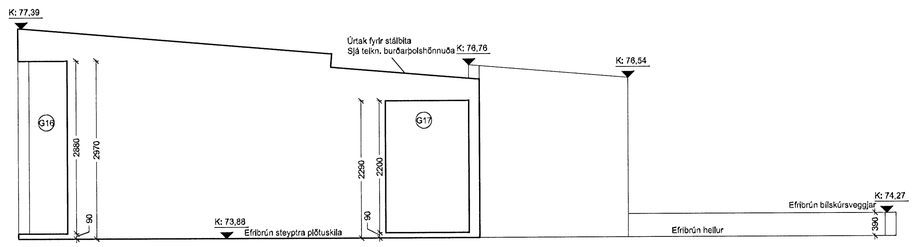

Veggur 1

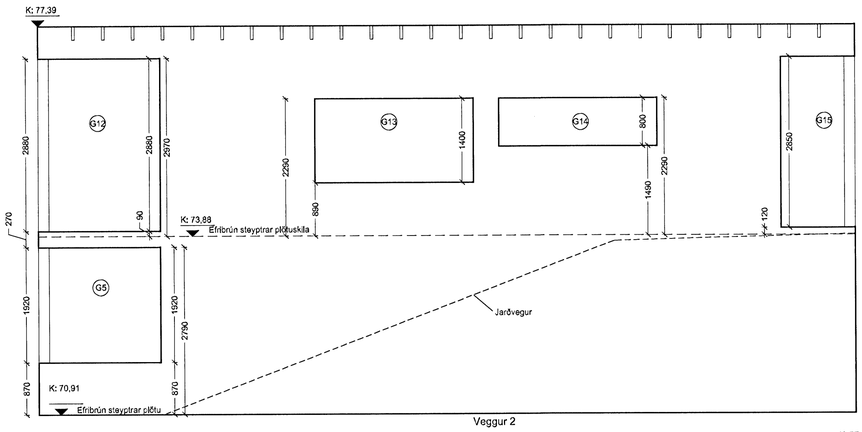

Veggur 2

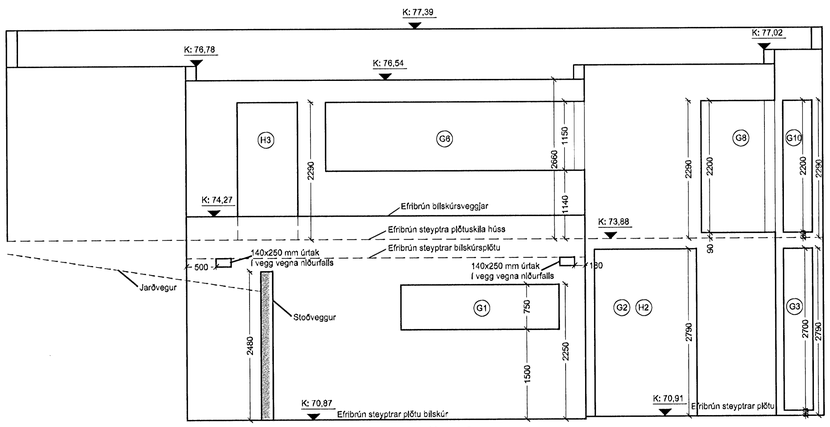

Veggur 3

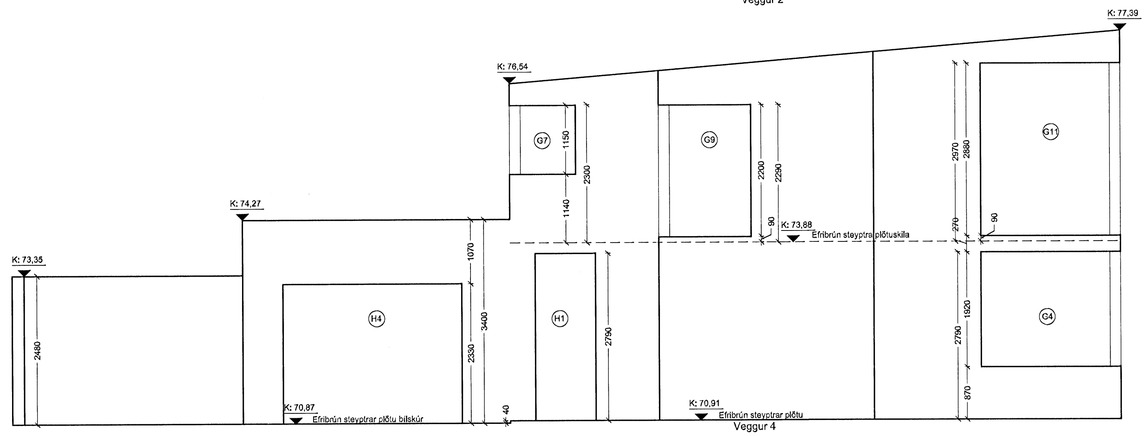

Veggur 4

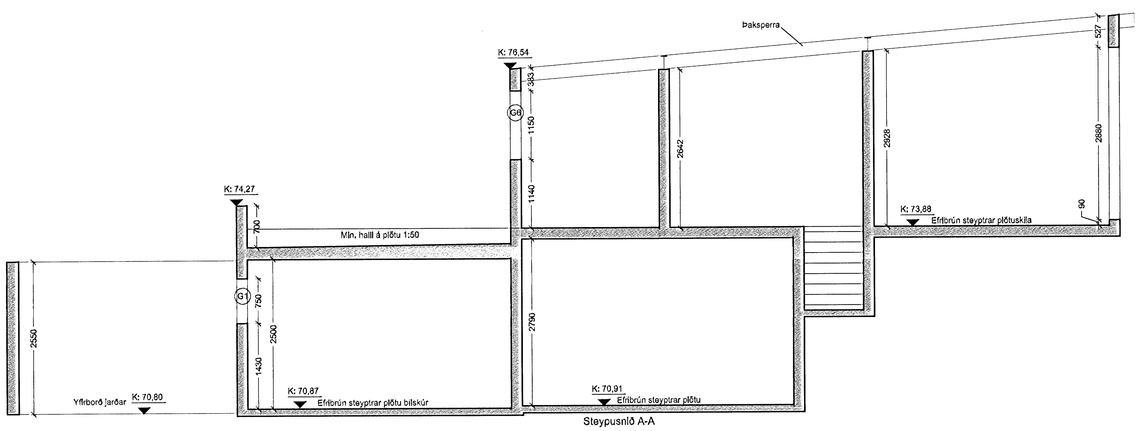

Steypusnið A-A

ÁSÝND STEYPTRA VEGGJA
MKV 1:50

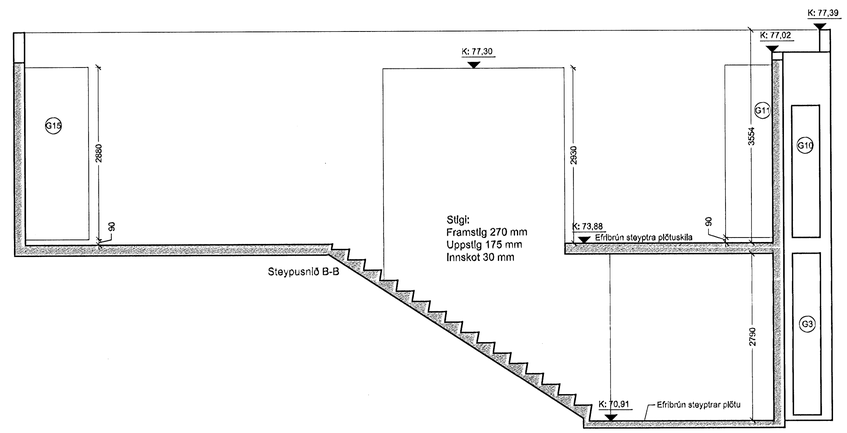

Steypusnið B-B

Útg.	Dags.	Teikn.	Breyting	Samþ. af verkkaupa	Dags.

Kolbrún Benediktsdóttir og Haukur Agnarsson

EINBÝLISHÚS

Fjóluás 26 — **0631**
Landnúmer:207197
Stgr. 1400-01-23260260, Mhl. 01

VERKTEIKNING

ÁSÝND STEYPTRA VEGGJA

0631-0-(29)-A-503

MKV.: 1:50
TEIKNAÐ: E.H
ÚTGÁFA DAGS: 30.05.2007
STOFN. DAGS: 29.04.2007

ÚTGÁFA 00

BATTERÍIÐ ARKITEKTAR

Jón Ólafur Ólafsson FAÍ
kt: 090658-4199

Sigtýr Ólafsson FAÍ
kt: 110457-2789

Sigurður Harðarson FAÍ
kt: 030446-3999

kt: 521291-1259
Tröðuhraun 1
220 Hafnarfirði

S: 54 54 700 F: 54 54 701
Netfang: batteri@arkitekt.is
Heimasíða: www.arkitekt.is

© BATTERÍIÐ EHF
ÖLL AFNOT OG AFRITUN TEIKNINGAR AÐ HLUTA EÐA Í HEILD ER HÁÐ SKRIFLEGU LEYFI HÖFUNDA

Öll mál eru í mm. Mælið ekki af teikningum. Öll mál athuglist á staðnum. Ósamræmi í teikningum og vafaatriði skal tilkynna arkitektum strax.

Tölvuskrá: V:\Verk\2006\0631, Fjóluás 26, einbýlishús\07_TEIK\Constructs\07-03_ARK\500-Steyputeikningar-Burðarvirki\Steypuútlit veggja.dwg