



HÚS 9a - GRUNNMYND UNDIRSTÖÐUR 1:50

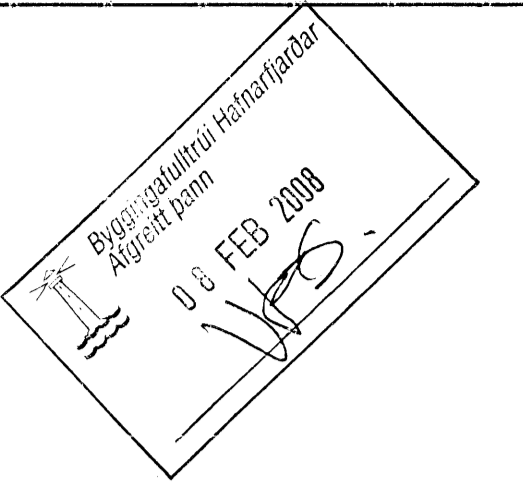

ÁRÞUFÉLLAGIÐ SAMRÉTTIÐ GARNHÖFNUMAR *Palme/gjo*

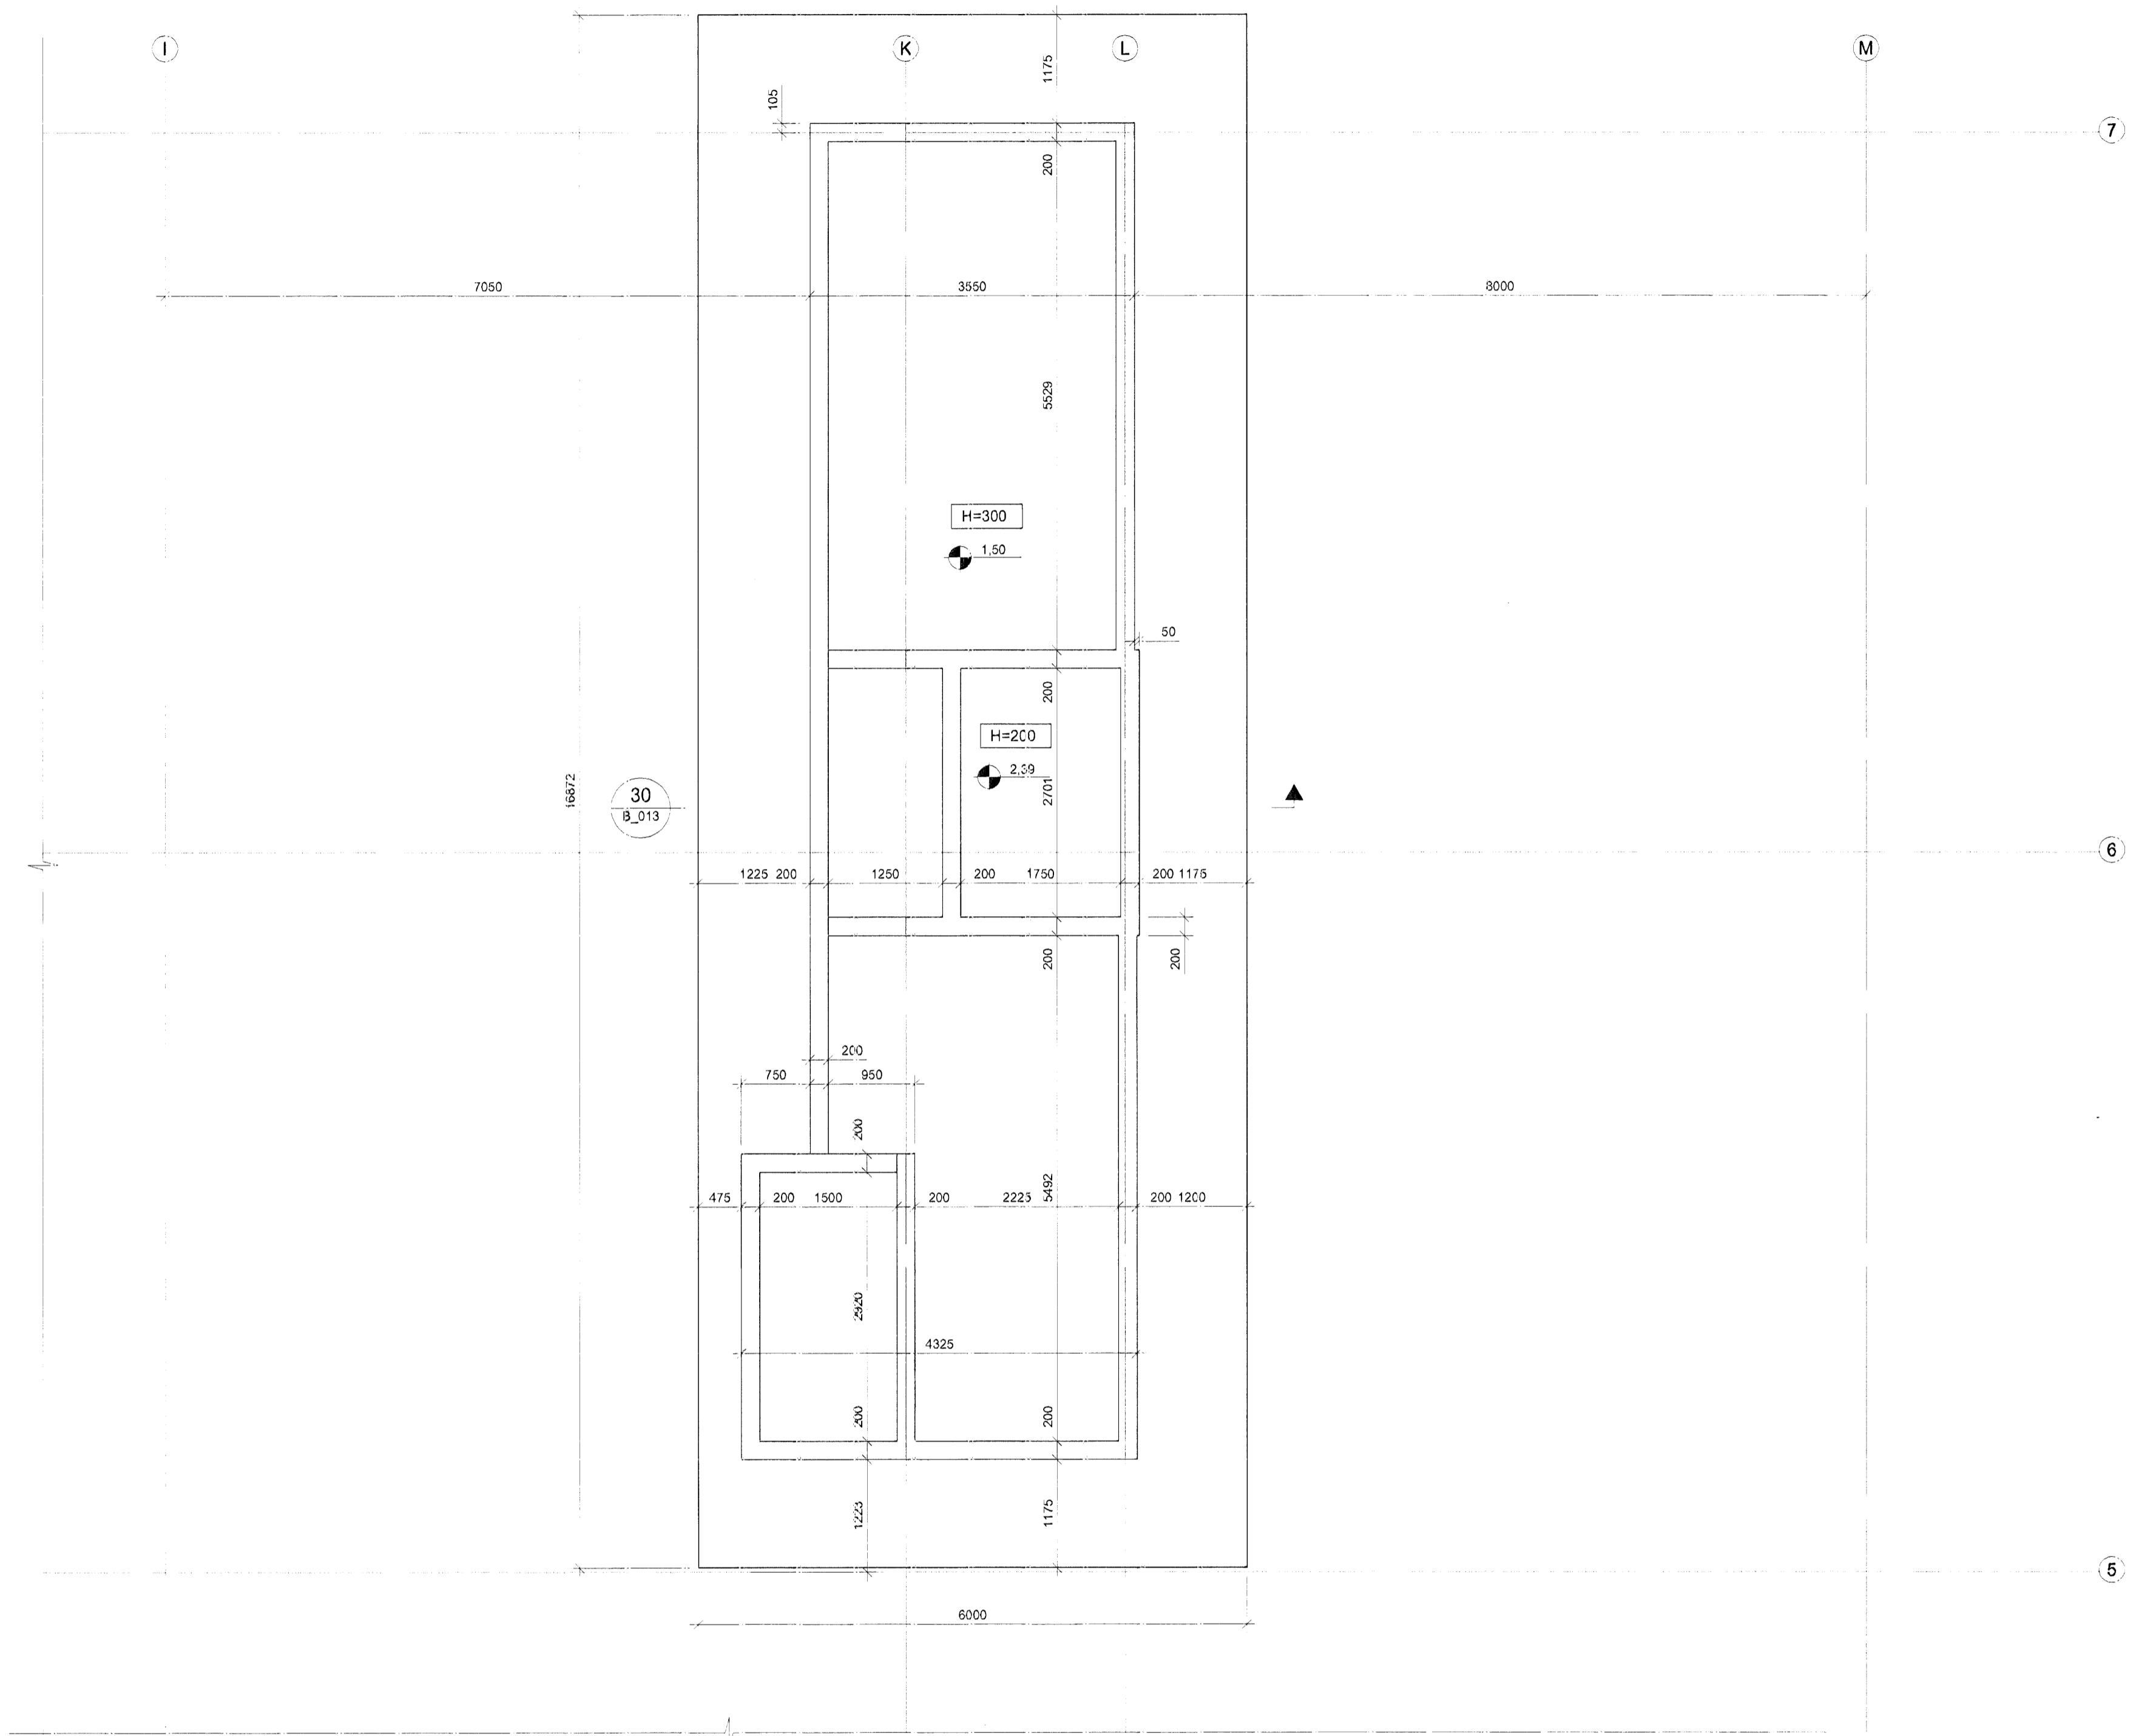

TILVÍSANIR:
ALMENNAR SKÝRINGAR SJA BL. NR. B(7-9)_001

BR. DAGJ. BÆYFING REIKN. TEIKN.
NORDURBAKKI 9a

BURÐARVIRKI
UNDIRSTÖÐUR
GRUNNMYND

MKV: 1:50
DAGS: 11.01.2008
HANNAÐ/TEIKN: HE.GG
VERKFR: 0512

EYKT
YRIRFAÐIÐ: HO
SAMÞYKKT: *[Signature]*
KENNITALA: 130037-4429
TEIKN. NR: B(9a)_204

Conís
VERKFRÆÐIÐ RAÐGJÓF
Símanúmer: 600-108-1400
Húsnúmer: 11, 201 Kópavogur
Sími: 971-2000
Vefbúg: www.conis.is

