



Ryggir og Almannatrygging
08 FEB 2008
VSB

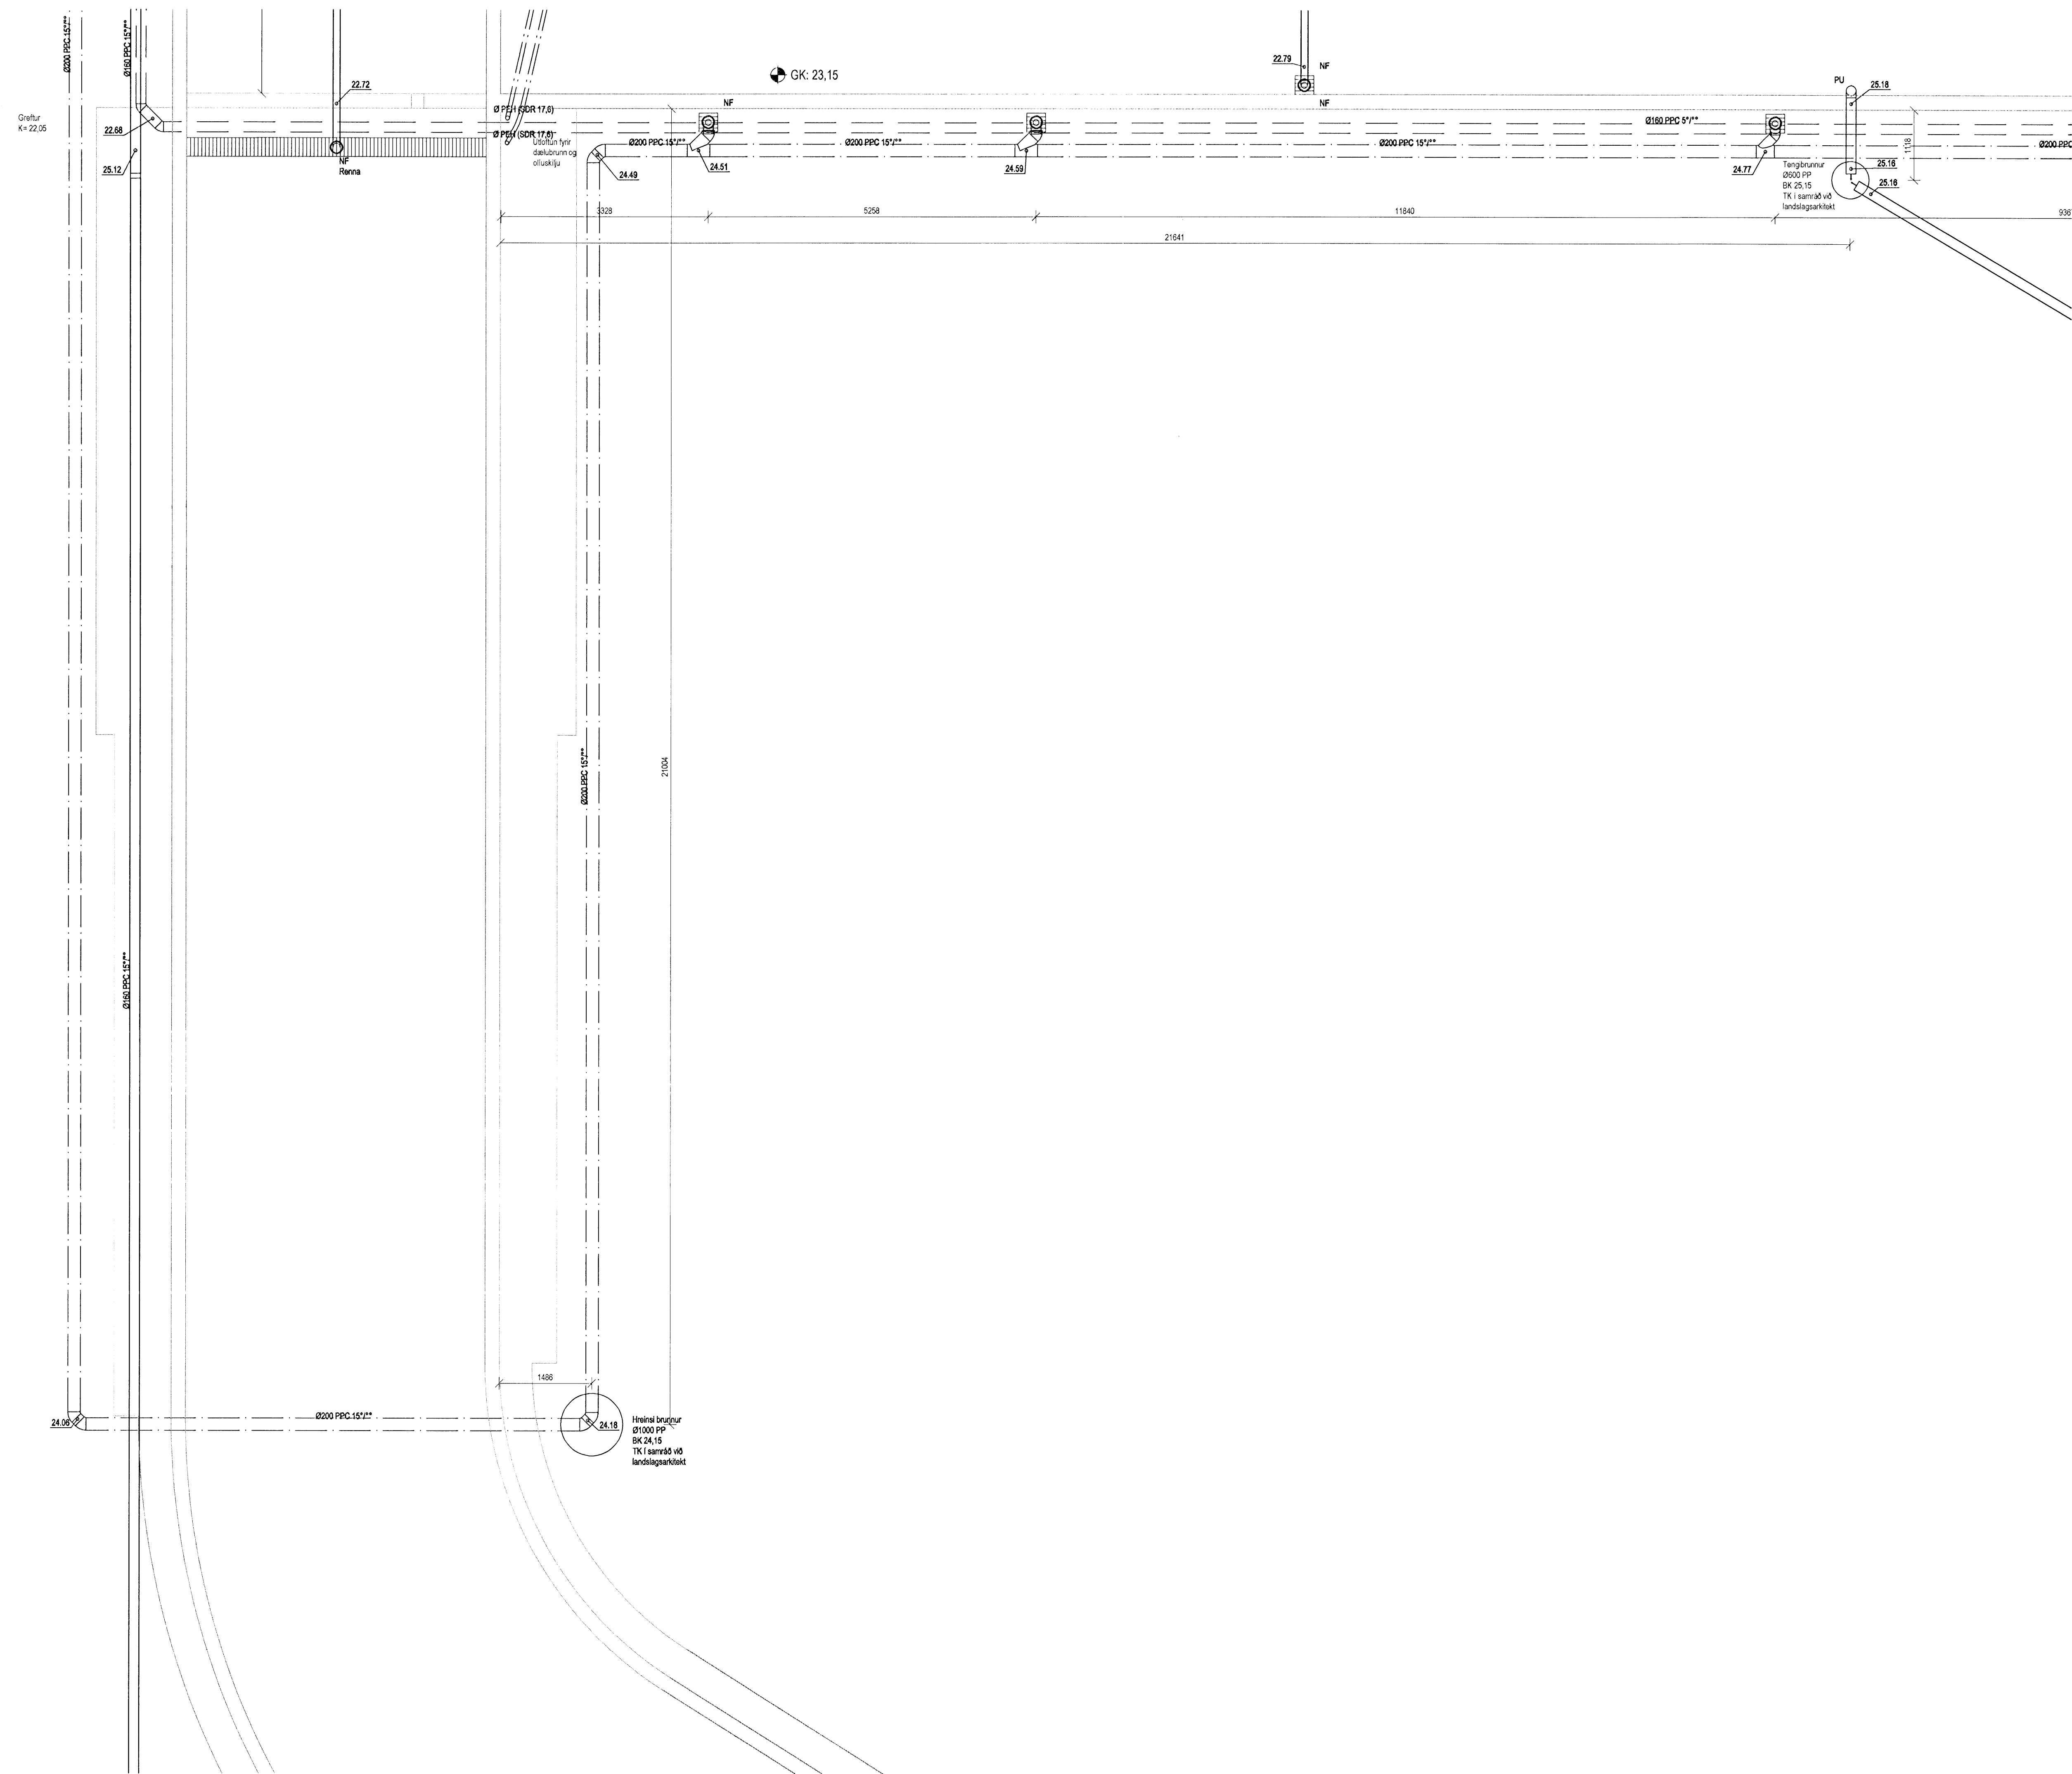

Skýringar
Fæði lagnir fyrir brunaslöngur skal leggja 800 mm undir yfirborð (neðst í fyllingu milli sökkla).
Þar sem lögn fer upp á yfirborð skal vera 40 mm einangrun utan um lögnina skal tryggja að einangrun blotnar ekki.
Niðurföll skulu vera með innbyggðu sandfangi.

DALSHRAUN 3

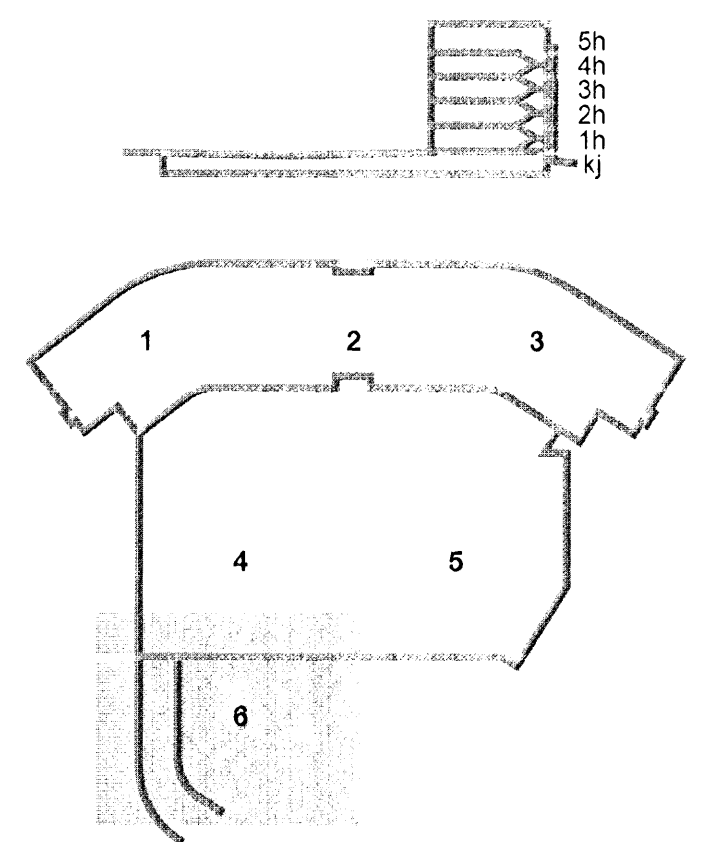

Útg. Dags Skýring Hannad/Yfirfarad

VSB
VERKFRÆÐISTOFA

BÆJARHRAUN 20 • 220 HAFNARFJÖRDUR • KENNIT. 710796-2899
vsb@vsb.is • Sími 585 8600 • Fax 585 8610 • www.vsb.is

Ártun sérhönnuðar
Sveinn Aki Sverrisson
Kt: 230855 5609 • aki@vsb.is

Verkefni
DALSHRAUN 3
HAFNARFIRÐI

Verkhliði
Lagnir
Grunnlagnir
Grunnmynd 6

Hannad	Teiknað	Yfirfarad	Kvarði	Síða
RJK	RJK	SÁS	1.50	/ A1
Dags	Verkefni	Teikning	Útgáfa	
01.02.2008	07244	P1 -16	-	