
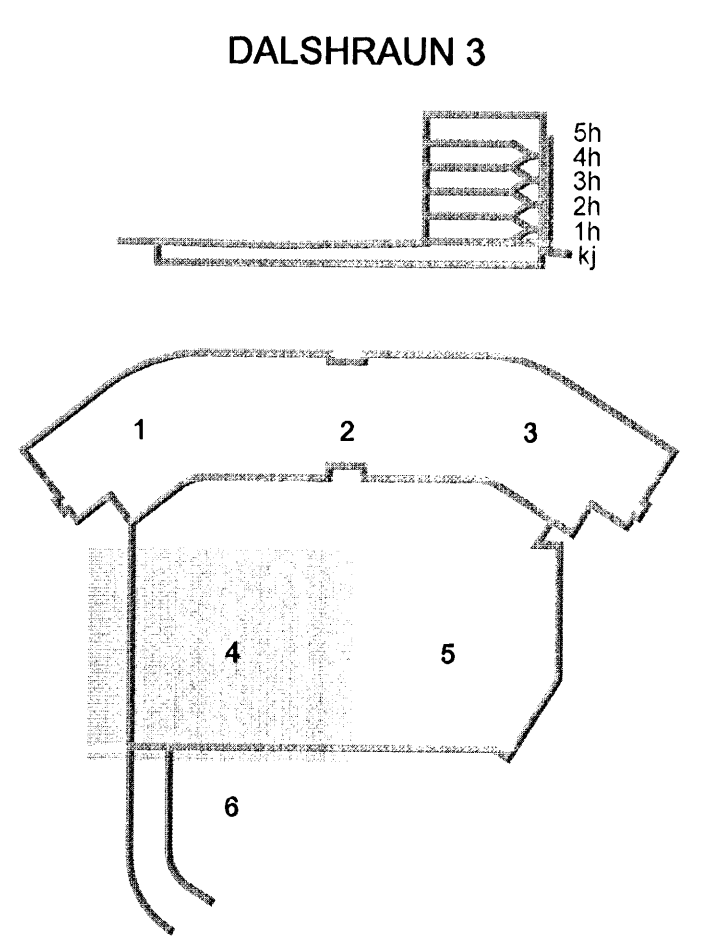


Þyngninguþvellingu HAFNARFIRÐI  
 08 FEB 2008  
 VSB

**Skýringar**  
 Fæði lagnir fyrir brunaslöngur skal leggja 800 mm undir yfirborð (neðst í fyllingu milli sökkla).  
 Þar sem lögn fer upp á yfirborð skal vera 40 mm einangrun utan um lögnina skal tryggja að einangrun blotnar ekki.  
 Niðurföll skulu vera með innbyggðu sandfangi.

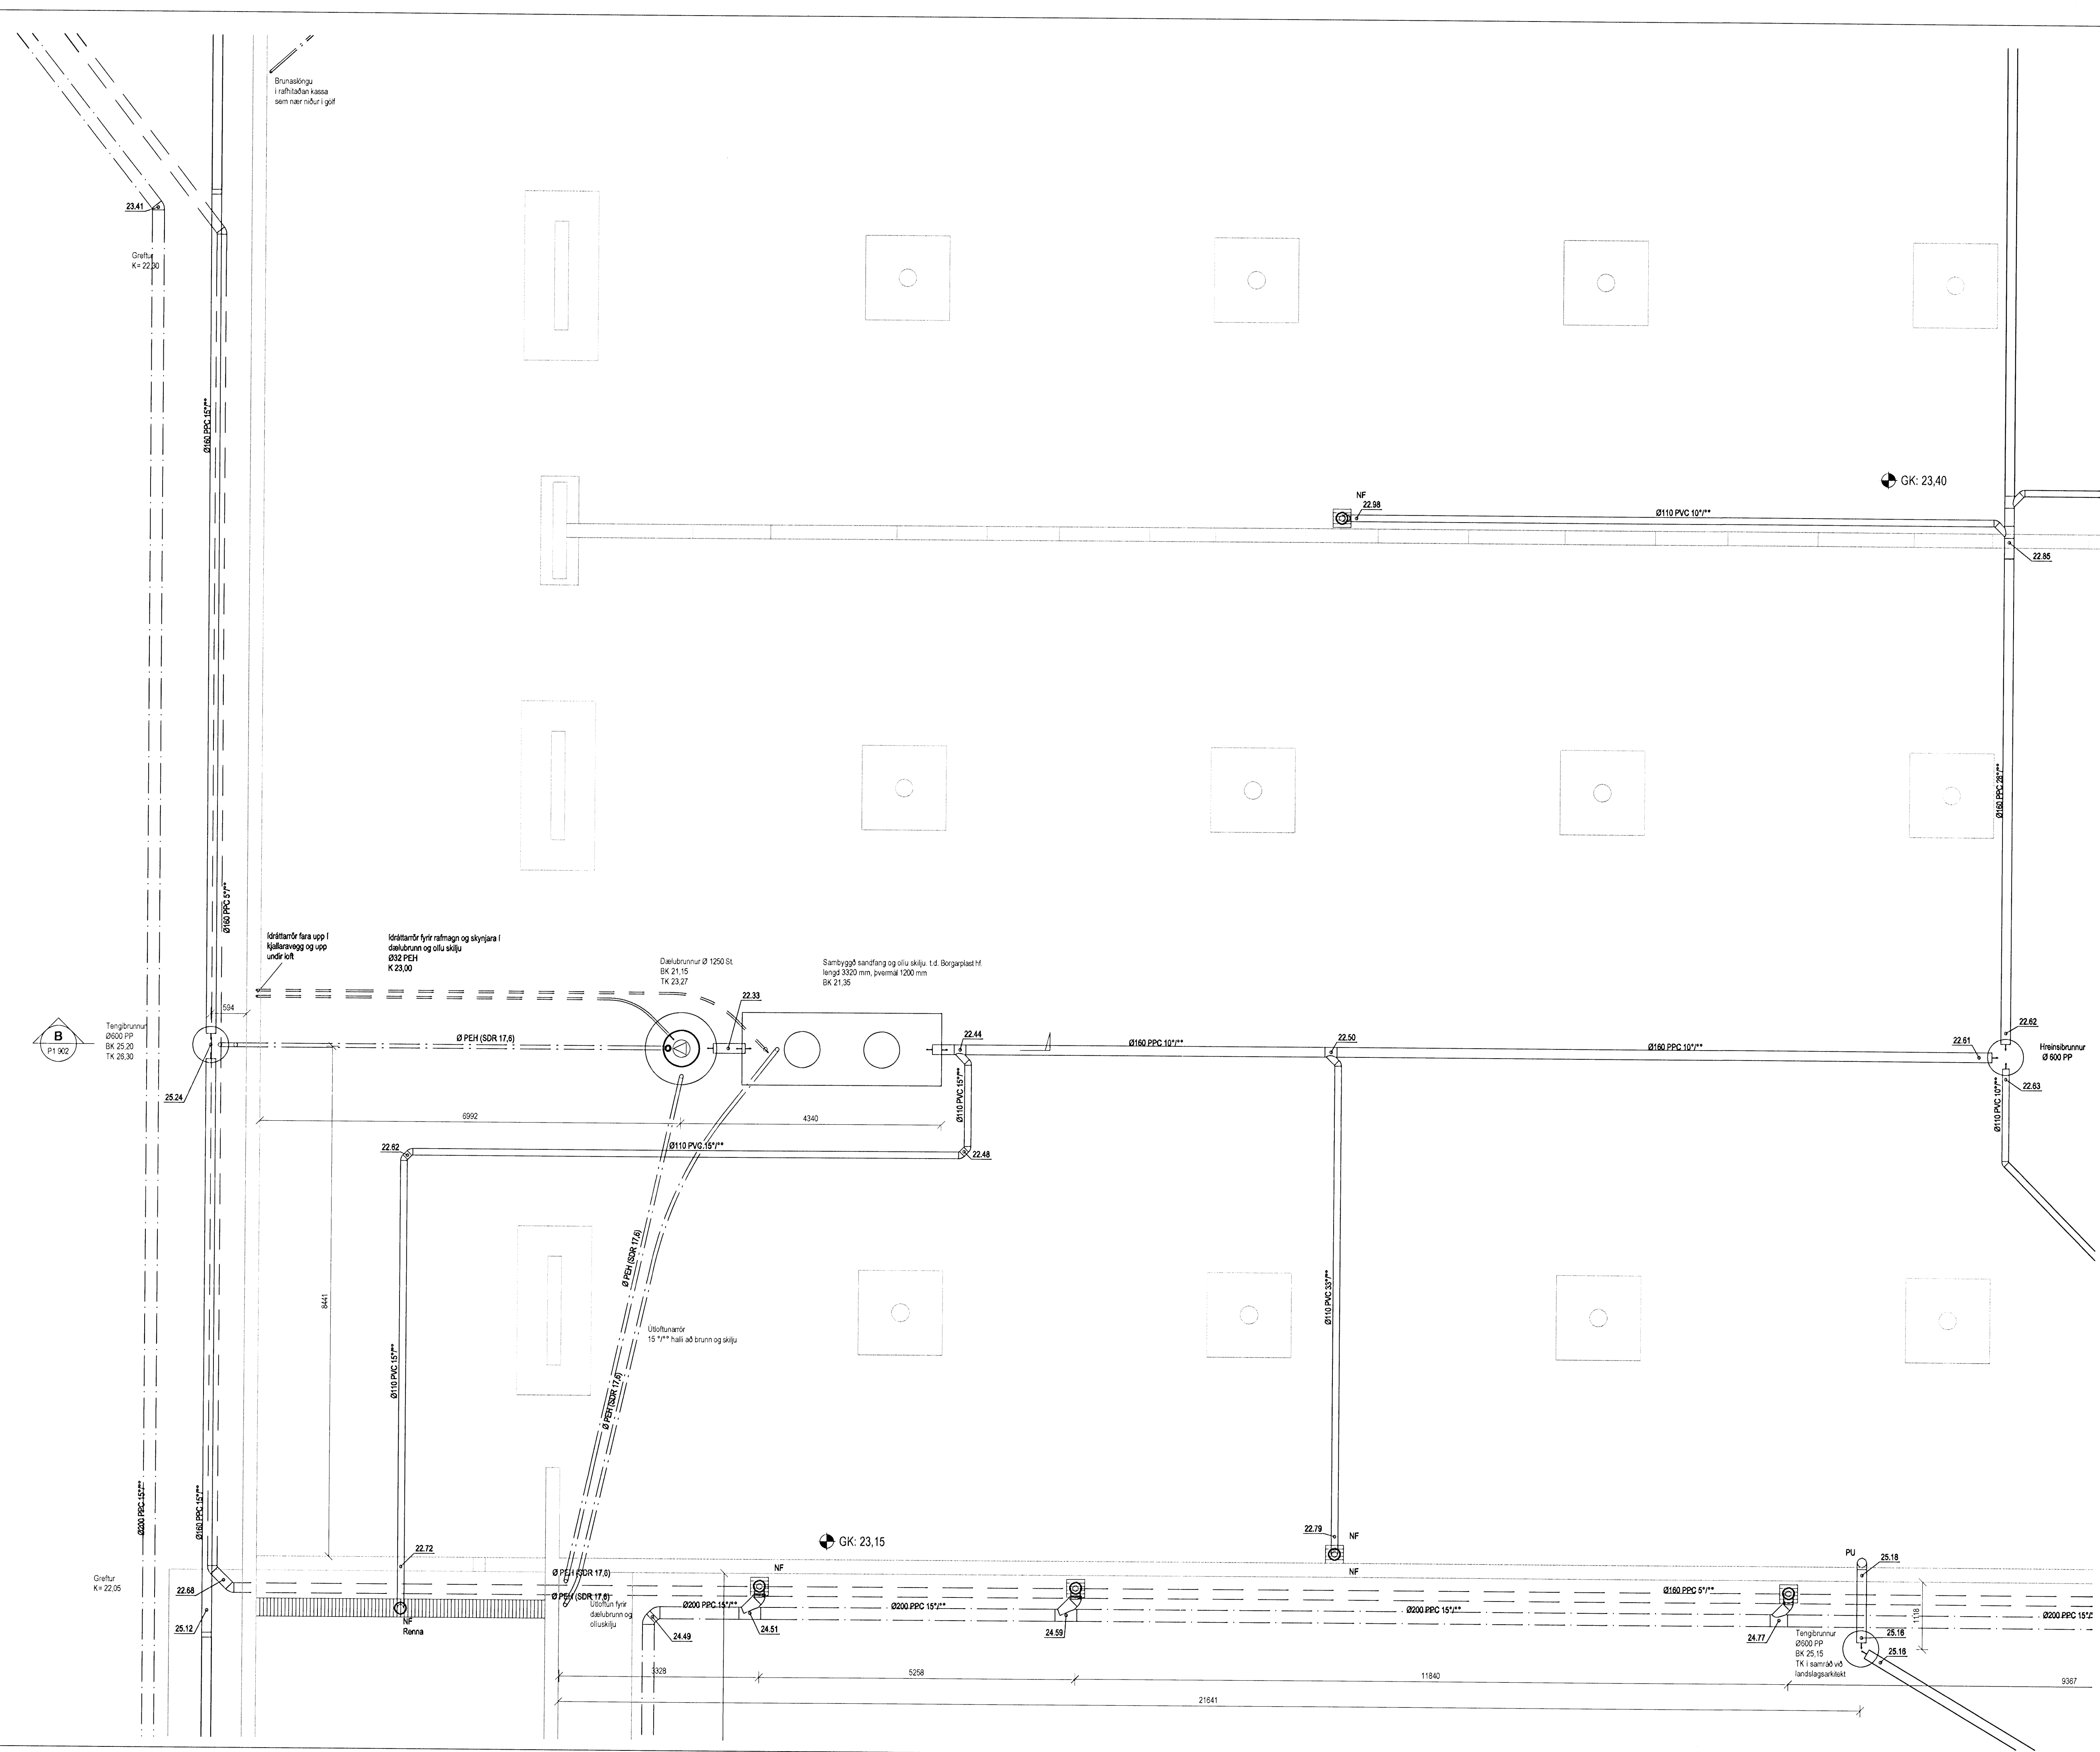

Útg. Dags. Skýring. Hannad/Yfirfarð

**VSB**  
 VERKFRÆÐISTOFA

BÆJARHRAUN 20 • 220 HAFNARFIRÐUR • KENNIT. 710796-2899  
 vsb@vsb.is • Sími 585 8600 • Fax 585 8610 • www.vsb.is

Antun séhinnuðar Sveinn Aki Sverrisson  
 Kt. 230855 5609 • aki@vsb.is

Verkefni: *Sveinn Aki Sverrisson*

**DALSHRAUN 3**  
**HAFNARFIRÐI**

Verkhliði:  
 Lagnir  
 Grunnlag  
 Grunnmynd 4

Hannad	Teiknað	Yfirfarð	Kvarði	/ A1	Síða
RJK	RJK	SAS	1:50		-
Dags	Verkefni	Teikning	Útgáfa		
01.02.2008	07244	P1 -14			

V:\2007\07244\1\07244-Dalshraun\_3\Sheets\Lap1-Grunnlag.dwg