
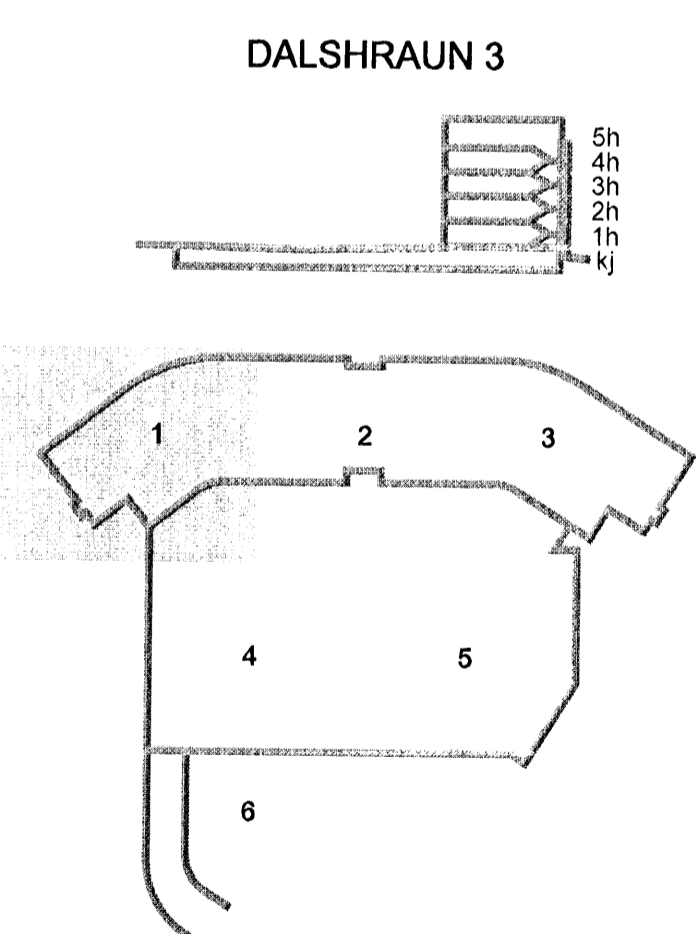


Bygginguáttir HAFNARFIRÐI
 08 FEB 2008
 VSB

Skýringar
 Fæði lagnir fyrir brunaslöngur skal leggja 800 mm undir yfirborð (neðst í fyllingu milli sökkla).
 Þar sem lögn fer upp á yfirborð skal vera 40 mm einangrun utan um lögnina skal tryggja að einangrun blotnar ekki.
 Niðurföll skulu vera með innbyggðu sandfangi.

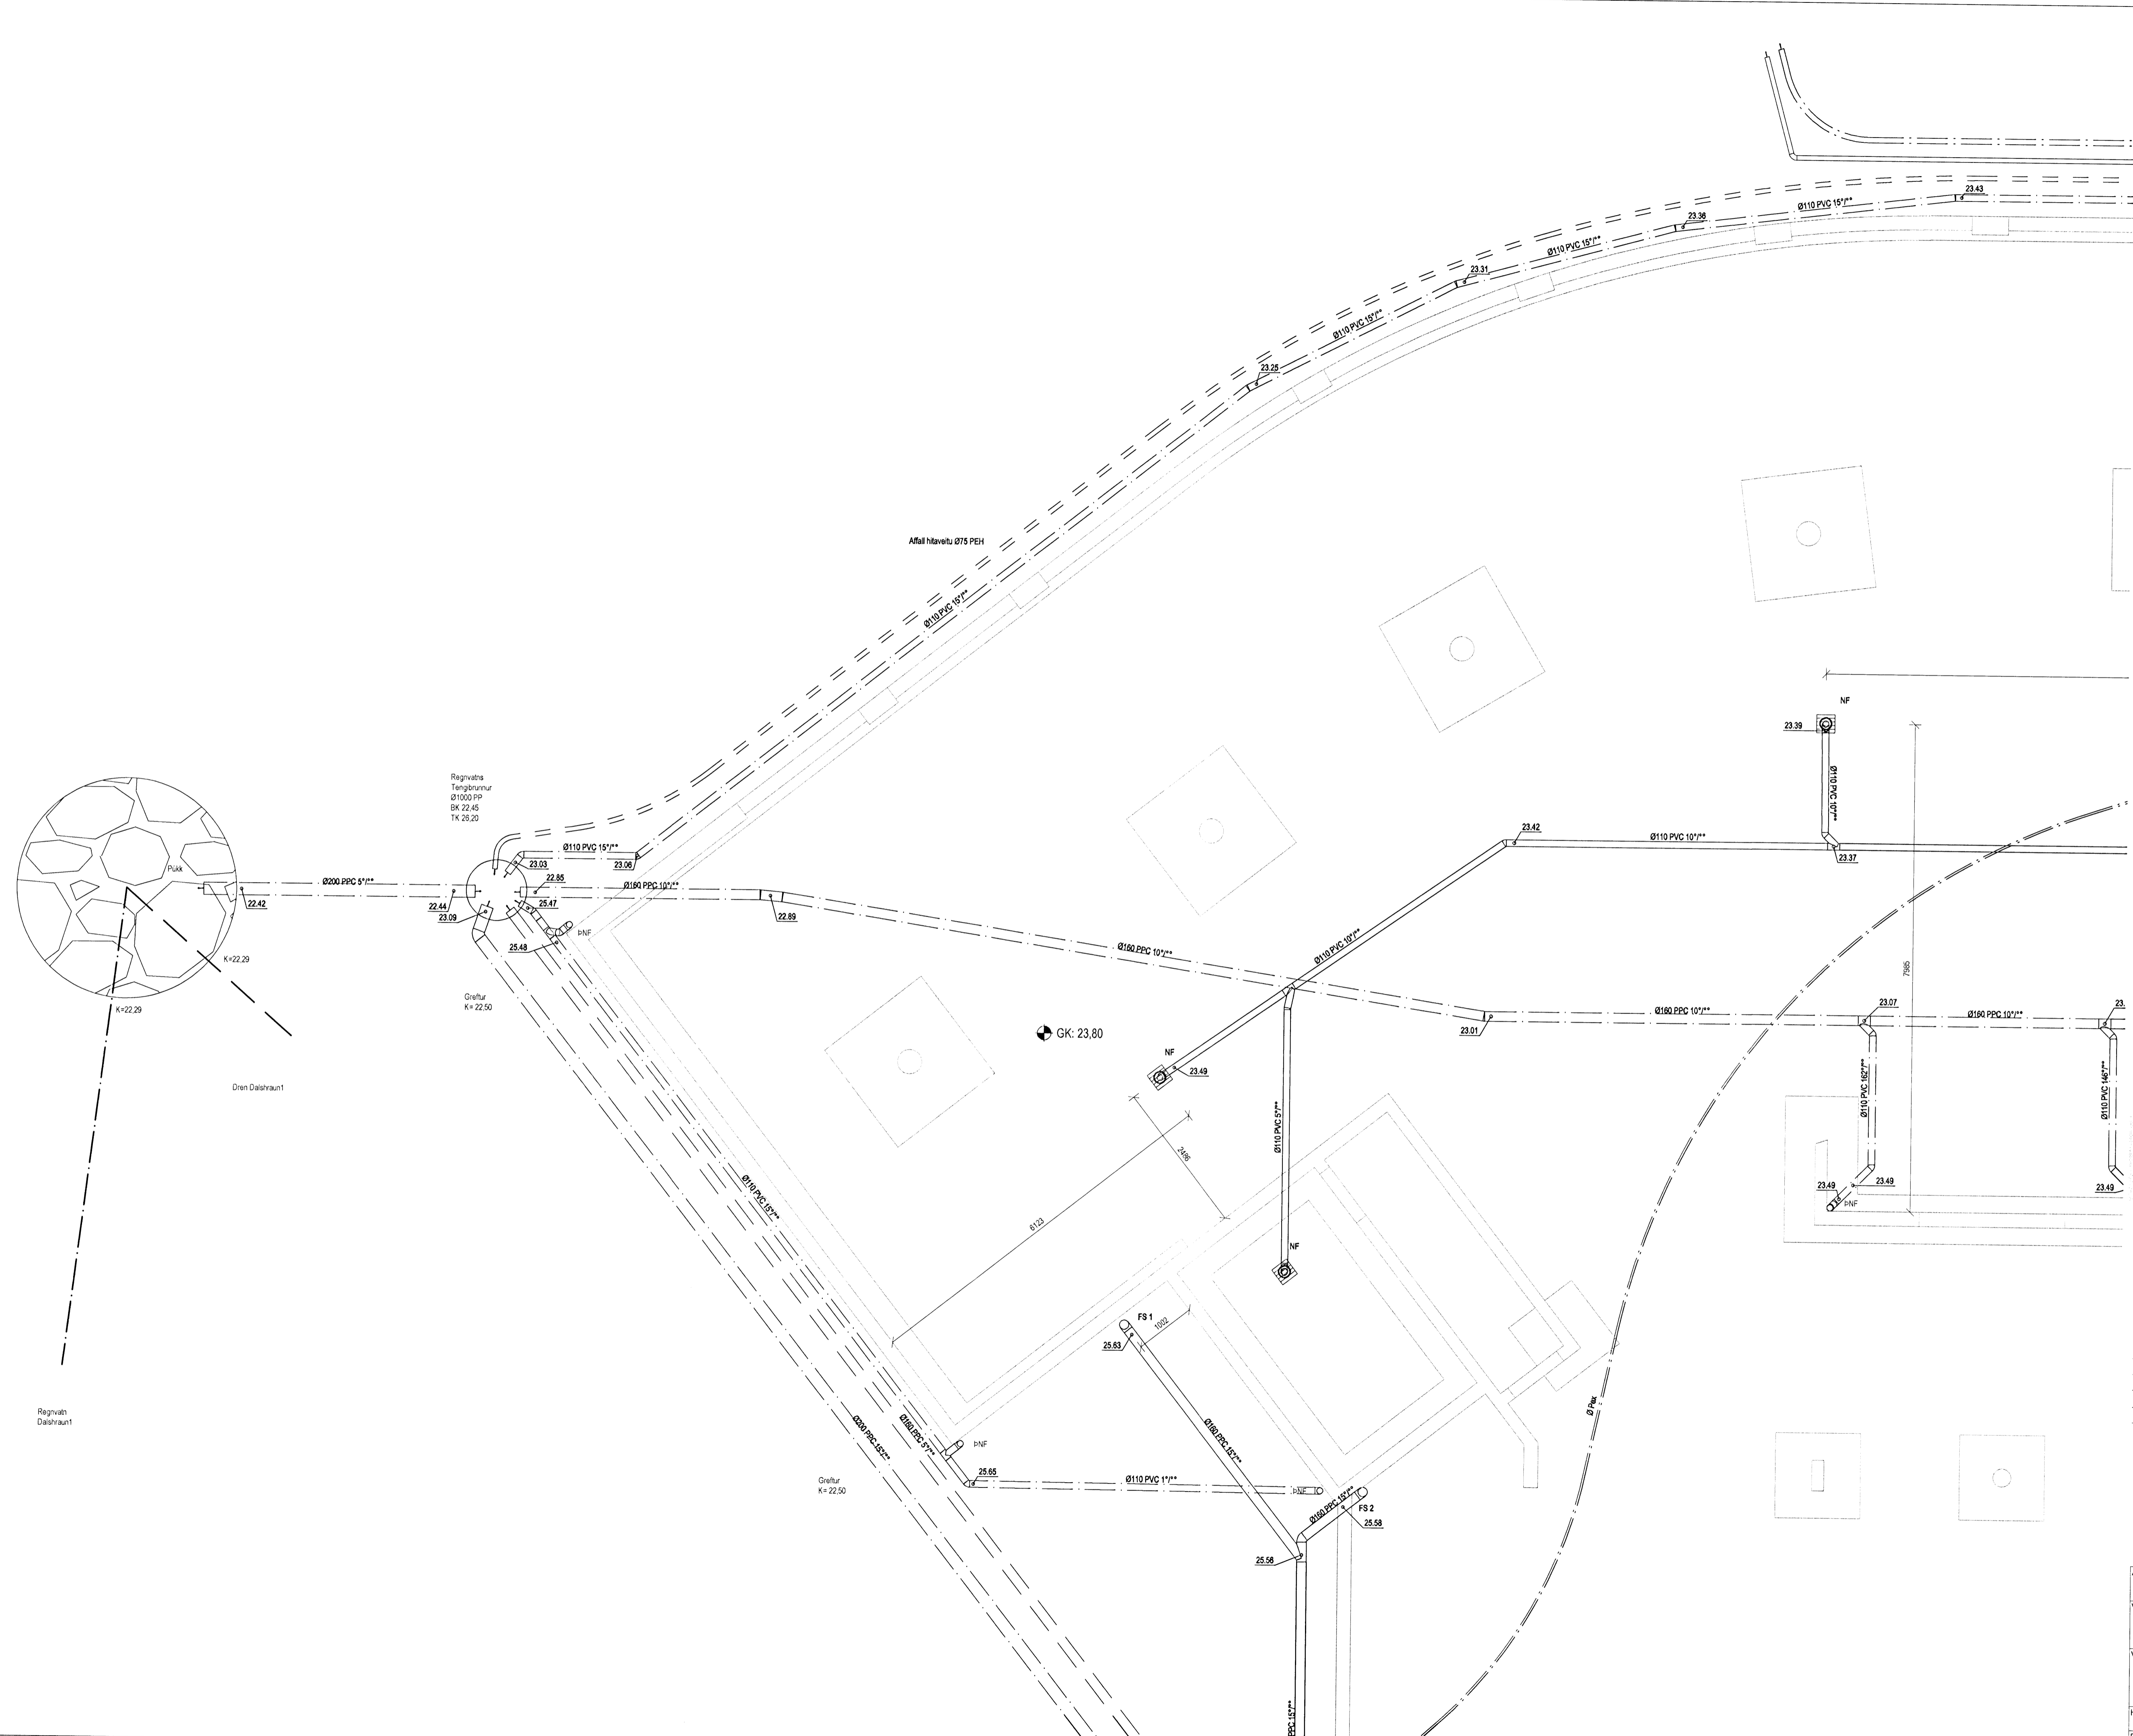

Útg. Dags. Skýring Hannað/Yfirfarið

VS
VERKFRÆDISTOFA

BÆJARHRAUN 20 • 220 HAFNARFJÖRÐUR • KENNIT. 710796-2899
 vsb@vsb.is • Sími 585 8600 • Fax 585 9810 • www.vsb.is

Áritun sérmonnuðar					
Sveinn Áki Sverrisson					
Kt: 230855 5609 • aki@vsb.is					
Verkefni					
DALSHRAUN 3					
HAFNARFIRÐI					
Verkið					
Lagnir					
Grunnlagir					
Grunnmynd 1					
Hannað	Teiknað	Yfirfarið	Kvarði	/ A1	Síða
RJK	RJK	SÁS	1.50		-
Dags	Verkefni	Teikning	Útgáfa		
01.02.2008	07244	P1-11			

V:\0007\07244\1\07244-Dalshraun_3\Sheets\A1-C\Grunnlagir.dwg