

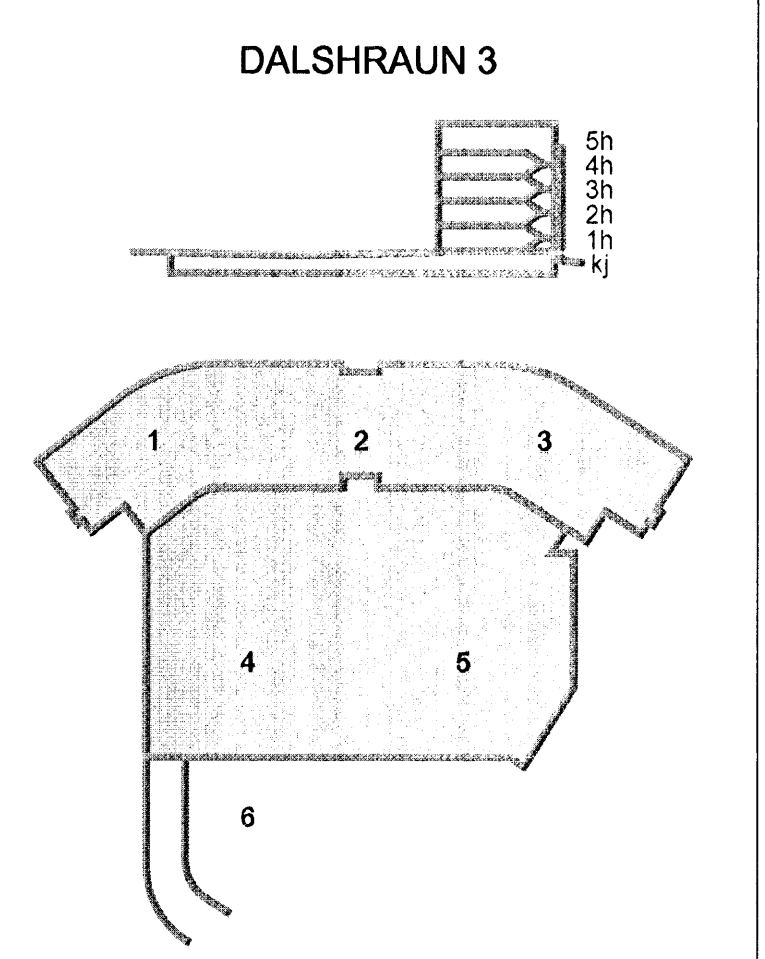


Rýsingarverkið HAFNARFIRÐI
Alfríður Þórunn
06 FEB 2008
VSB

Skýringar
ATH. Kvöð er um lagnir milli
Dalshraun 3 og 5 en ekki alla leið.

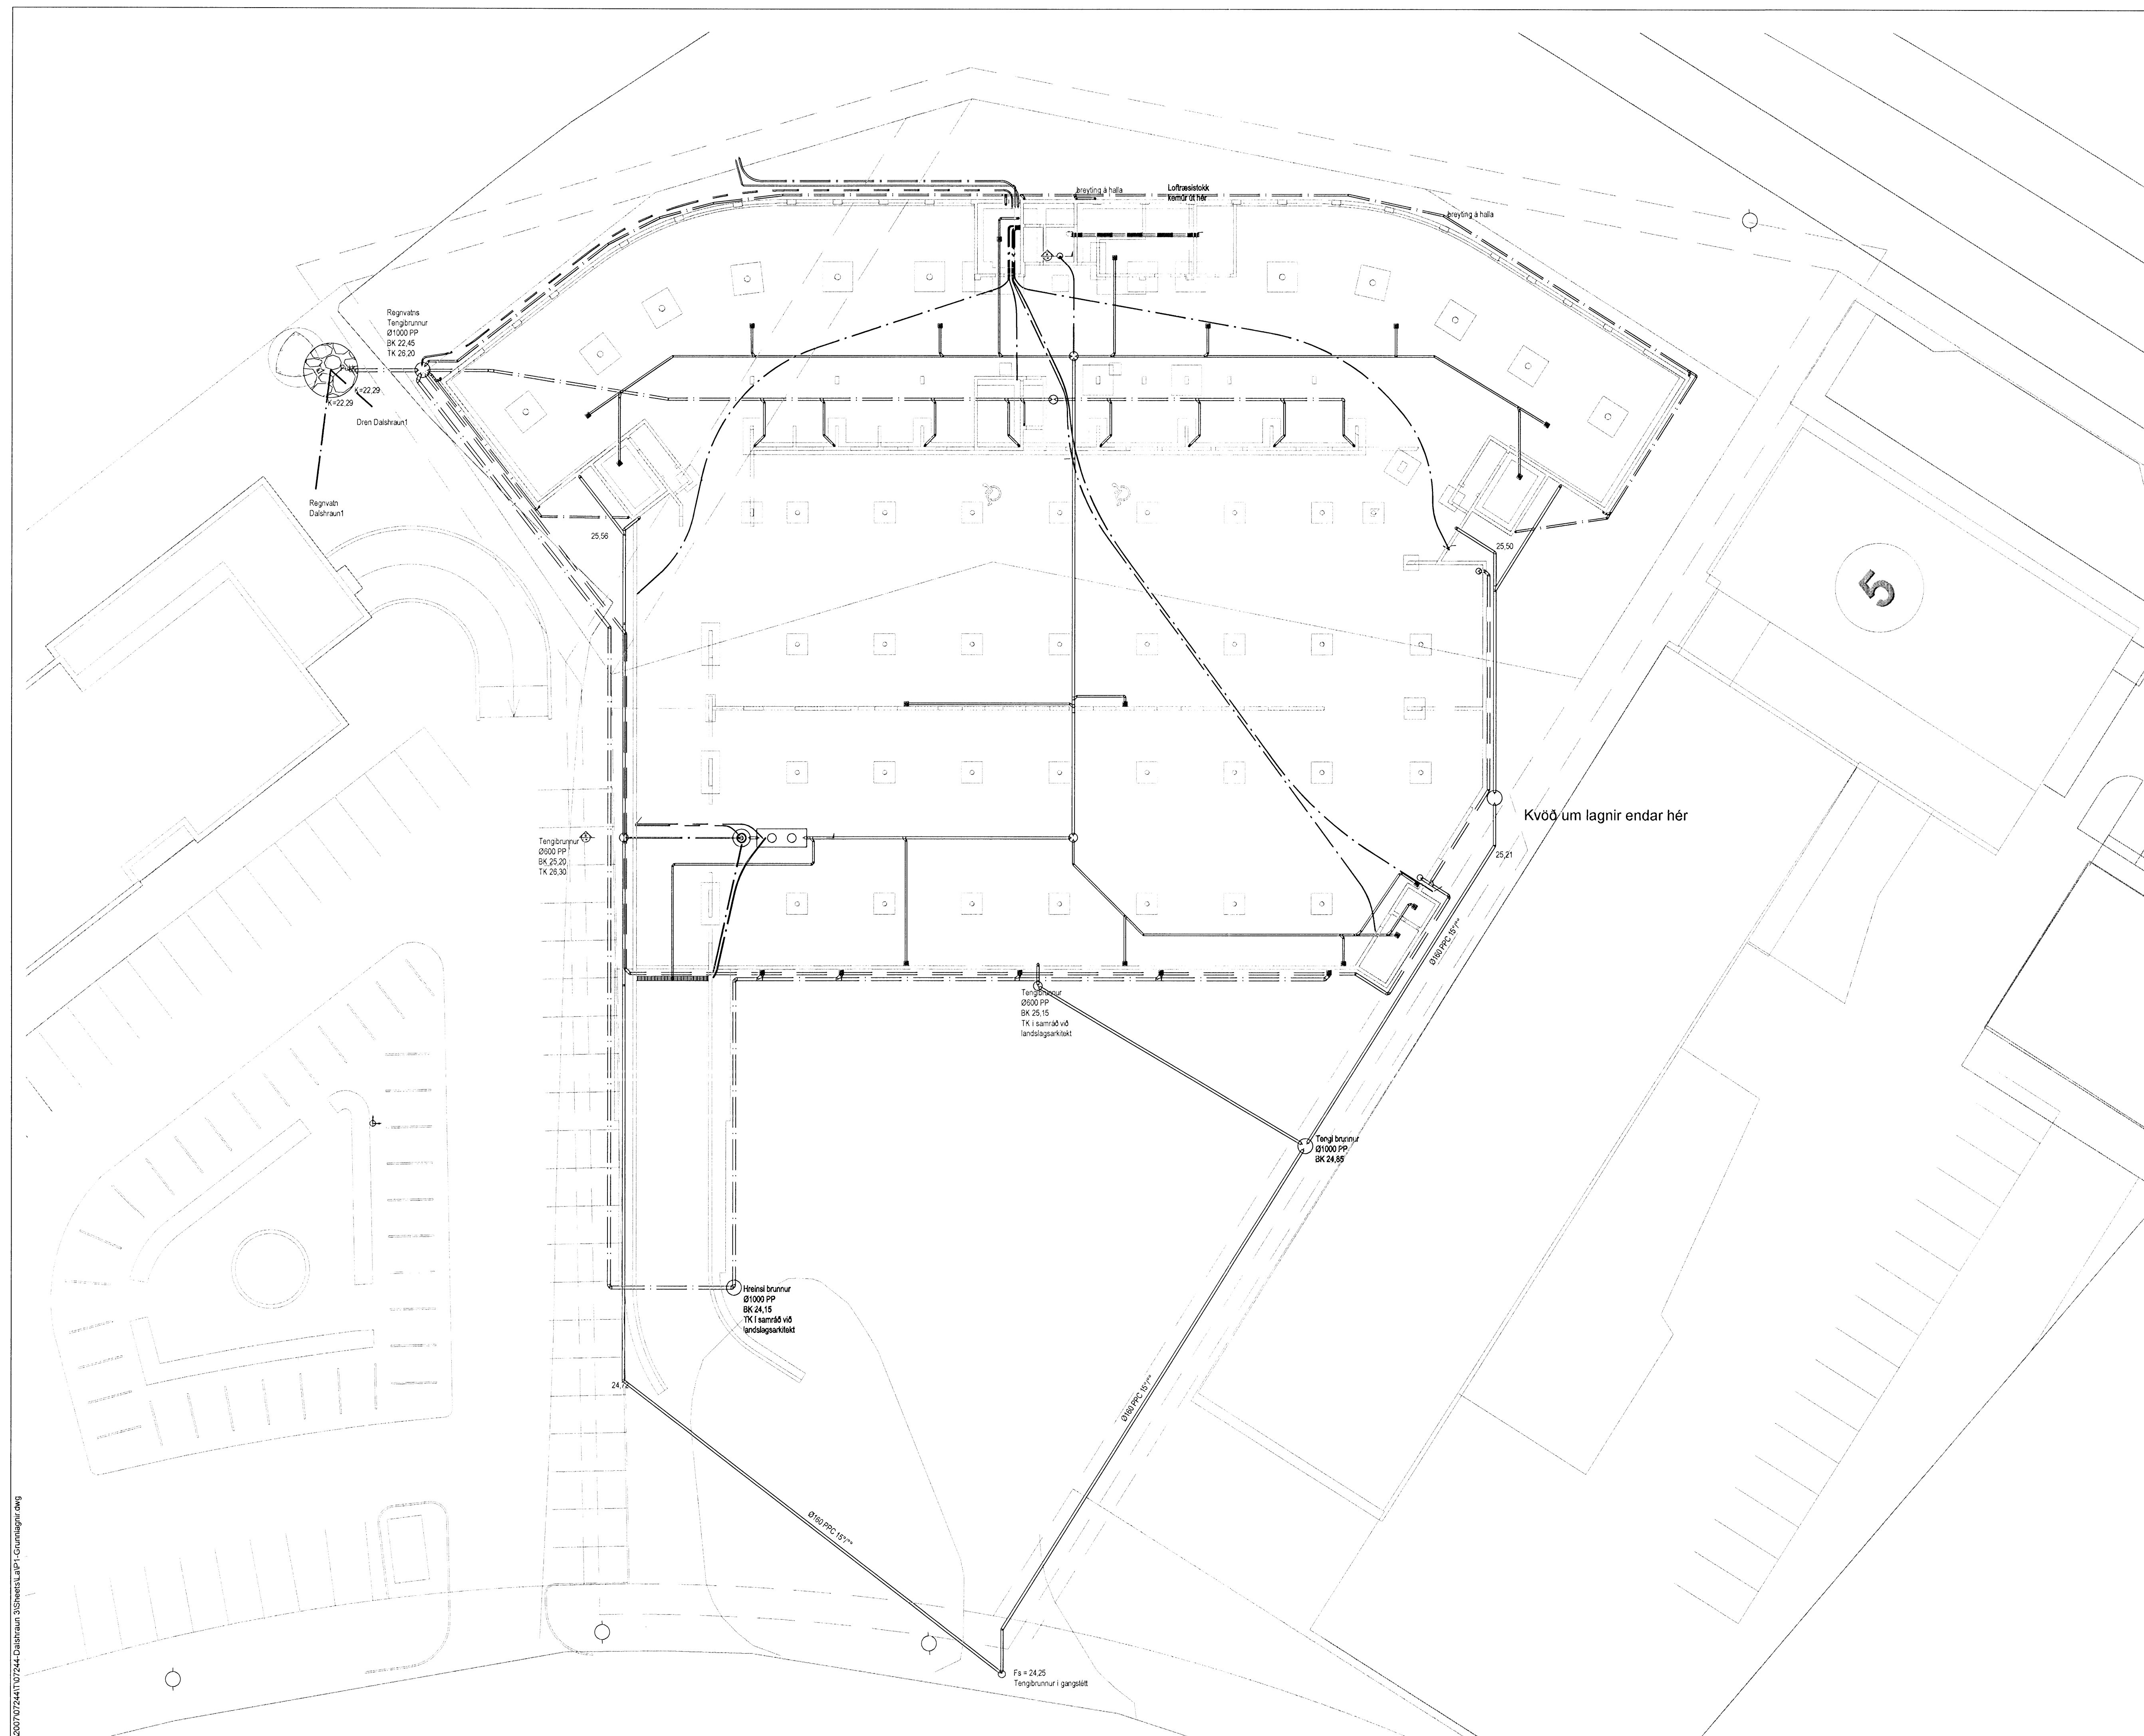

Útg. Dags. Skýring Hannabryfirfarð

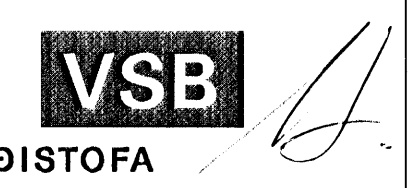

BÆJARHRAUN 20 • 220 HAFNARFJÖRDUR • KENNIT. 710796-2899
vsb@vsb.is • Sími 585 8600 • Fax 585 8610 • www.vsb.is

Arftun sérhönnuðar Sveinn Áki Sveinsson
Kt: 230855 5609 • aki@vsb.is *Sveinn Áki Sveinsson*

Verkefni
DALSHRAUN 3
HAFNARFIRÐI

Verkið
Lagnir
Grunnlagnir
Yfirrits og afstöðumynd

Hannab	Teiknab	Yfirfarð	Kvæð	Síða
RJK	RJK	SAS	1:200	/A1
Dags	Verkefni	Teikning	Útgáfa	
01.02.2008	07244	P1-10	-	

V.000107244107244 Dalshraun 3/Sveinn Áki Sveinsson.dwg