


V4
2.102 ÁSÝND 1:50

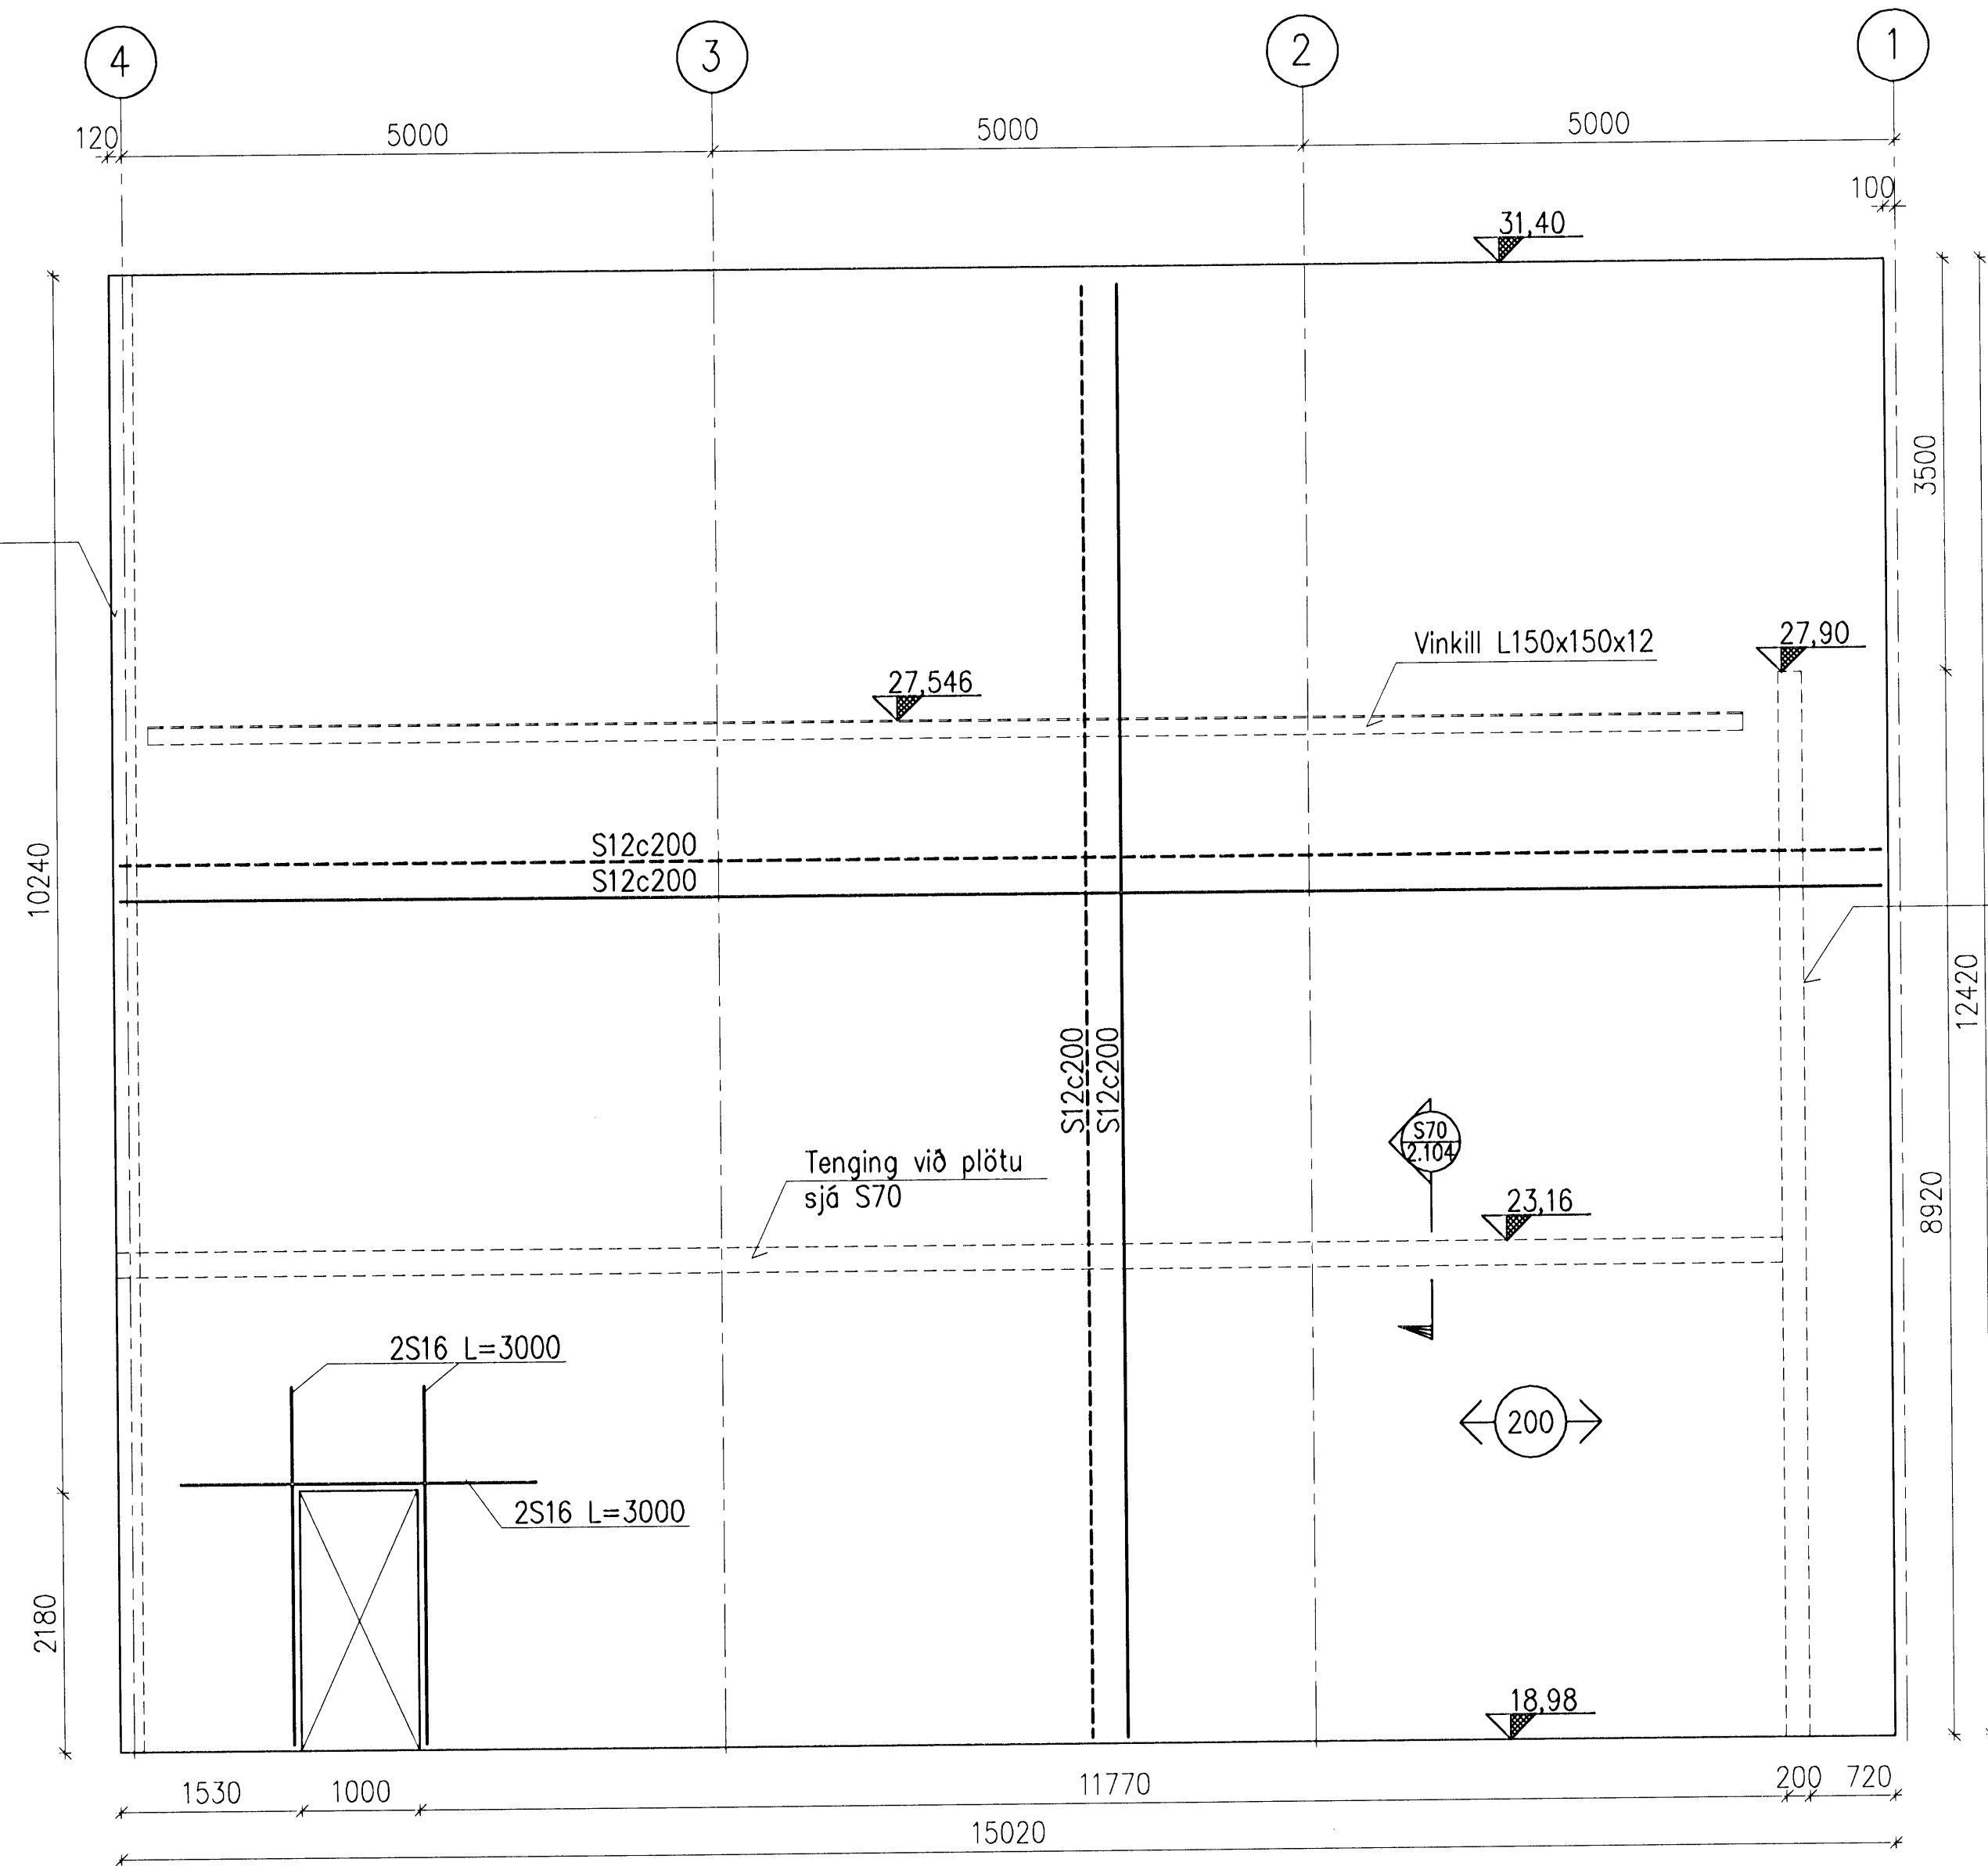

Sjá L-tengingu veggja á almenna skýringarblaðinu teikn. 2.000

Sjá T-tengingu veggja á almenna skýringarblaðinu teikn. 2.000

Samþykkt bann
05 FEB. 2008
Byggingarfulltrúinn í Hafnarfirði
F.h. Hröifur S. Gunnlaugsson

Underskrift samráðgjafarinnar:

Móttekið: TSK
Samp.: 23.1.08
Hinn

A	2008-01-21	VERKTEIKNING	DS	KGS	HH
Útg.	Dags.	Breyting	Ha.	Yf.	Sp.
GJÁHELLA 4, HAFNARFIRÐI HÉÐINN HF. SKRIFSTOFUBYGGING BURÐARVIRKI MILLIVEGGUR Í LÍNU L, ÁSÝND					
VST Verkfræðistofa Sigurðar Thoroddsen hf. <small>Árni 4, 108 Reykjavík - Kt. 611276-0289 Sími: 562 9000 - Fax: 569 5010 - Vefvang: www.vst.is</small>					
Höfundur:	DS	Teiknari:	AFV	Yfirforari:	Mkv.
Sampykkt:	DS	150946-4929	1:50		
Töluskrá:	K:\2006.01\48\teikn\burd\HED-2124.dwg	Blöðstærð:	A1		
Dagur:	JAN. 2008	Bl.:	2006.0148	2.124	A
© ÖLL AFRIT OG AFRITUN TÆNNINGA, AD HILTA EBA Í HÉLD, ER HAD SKRIFLEGU LEYFI HÖFUNDA					

