
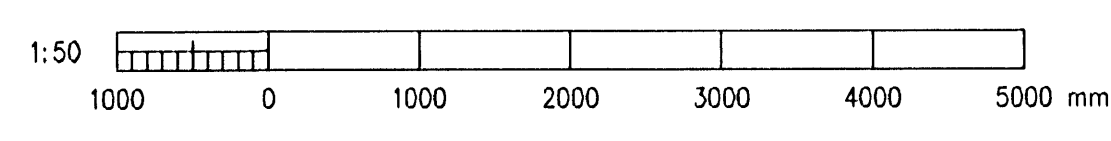
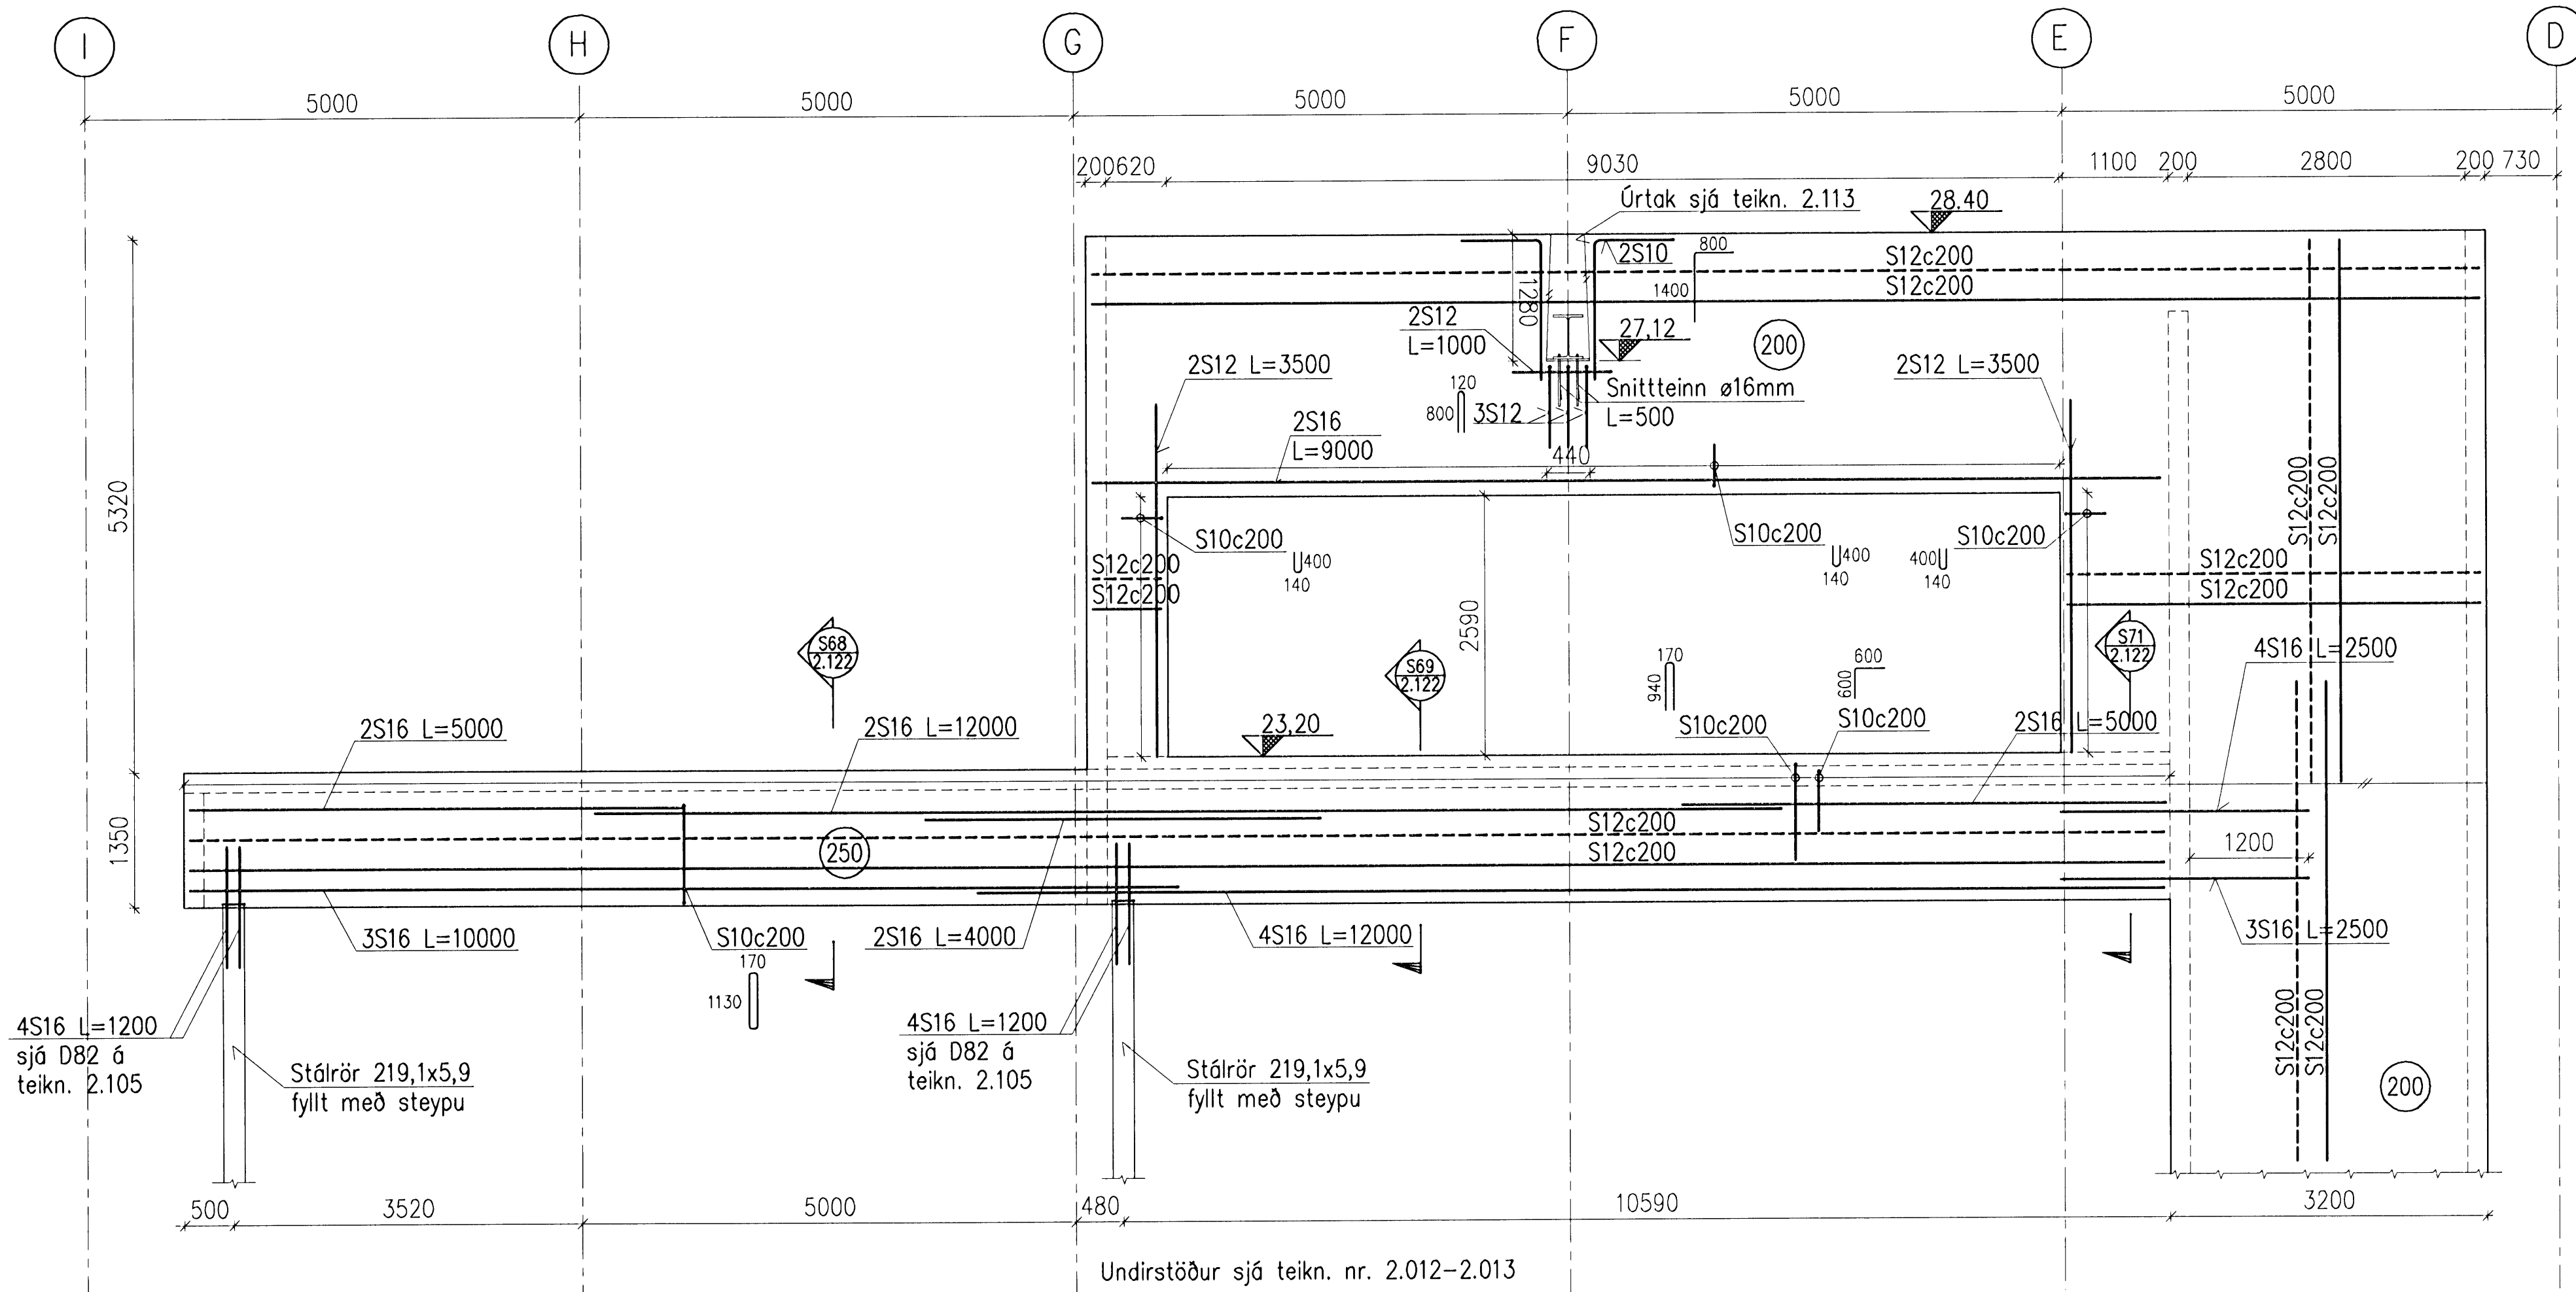


V5
2.101

Samþykkt þann
05 FEB. 2008
Byggingarfulltrúinn í Hafnarfirði
F.h. Hröfður S. Gunnlaugsson

Undirritun samræmingarhönnuðar: Máltekni: 
Samp: 23-1-08



A		2008-01-21	VERKTEIKNING	DS	KGS	HH
Ótg.	Daga.	Breyting		Ha.	Yf.	Sp.
GJÁHELLA 4, HAFNARFIRÐI HÉÐINN HF. BURÐARVIRKI N-VEGGUR, ÁSÝND 3/3						
VST Verkræðistofa Sigurðar Thoroddsen hf. Ármúla 4, 108 Reykjavík - KT: 611276-0289 Sími: 569 5000 - Fax: 569 5010 - Vefvang: www.vst.is						
Höfundur:	DS	Teiknað:	DS/AFV	Titill:	1:50	
Samþykkt:		Stjóri:	Höfundur:	150946-4929		
Töluskrá:	K:\2006.01\48\teikn\burd\HED-2119-2122.dwg			Blaðstærð:	A1	
Daga:	JAN. 2008	Nr:	2006.0148	2.121	A	
© ÖLL AFRIT OG AFRITUN TEKNIKA, AD HLUFTA Eða I HEILD, ER HÁÐ SKRIFLEGU LEYTI HÖFUNDA						